


T3
C202

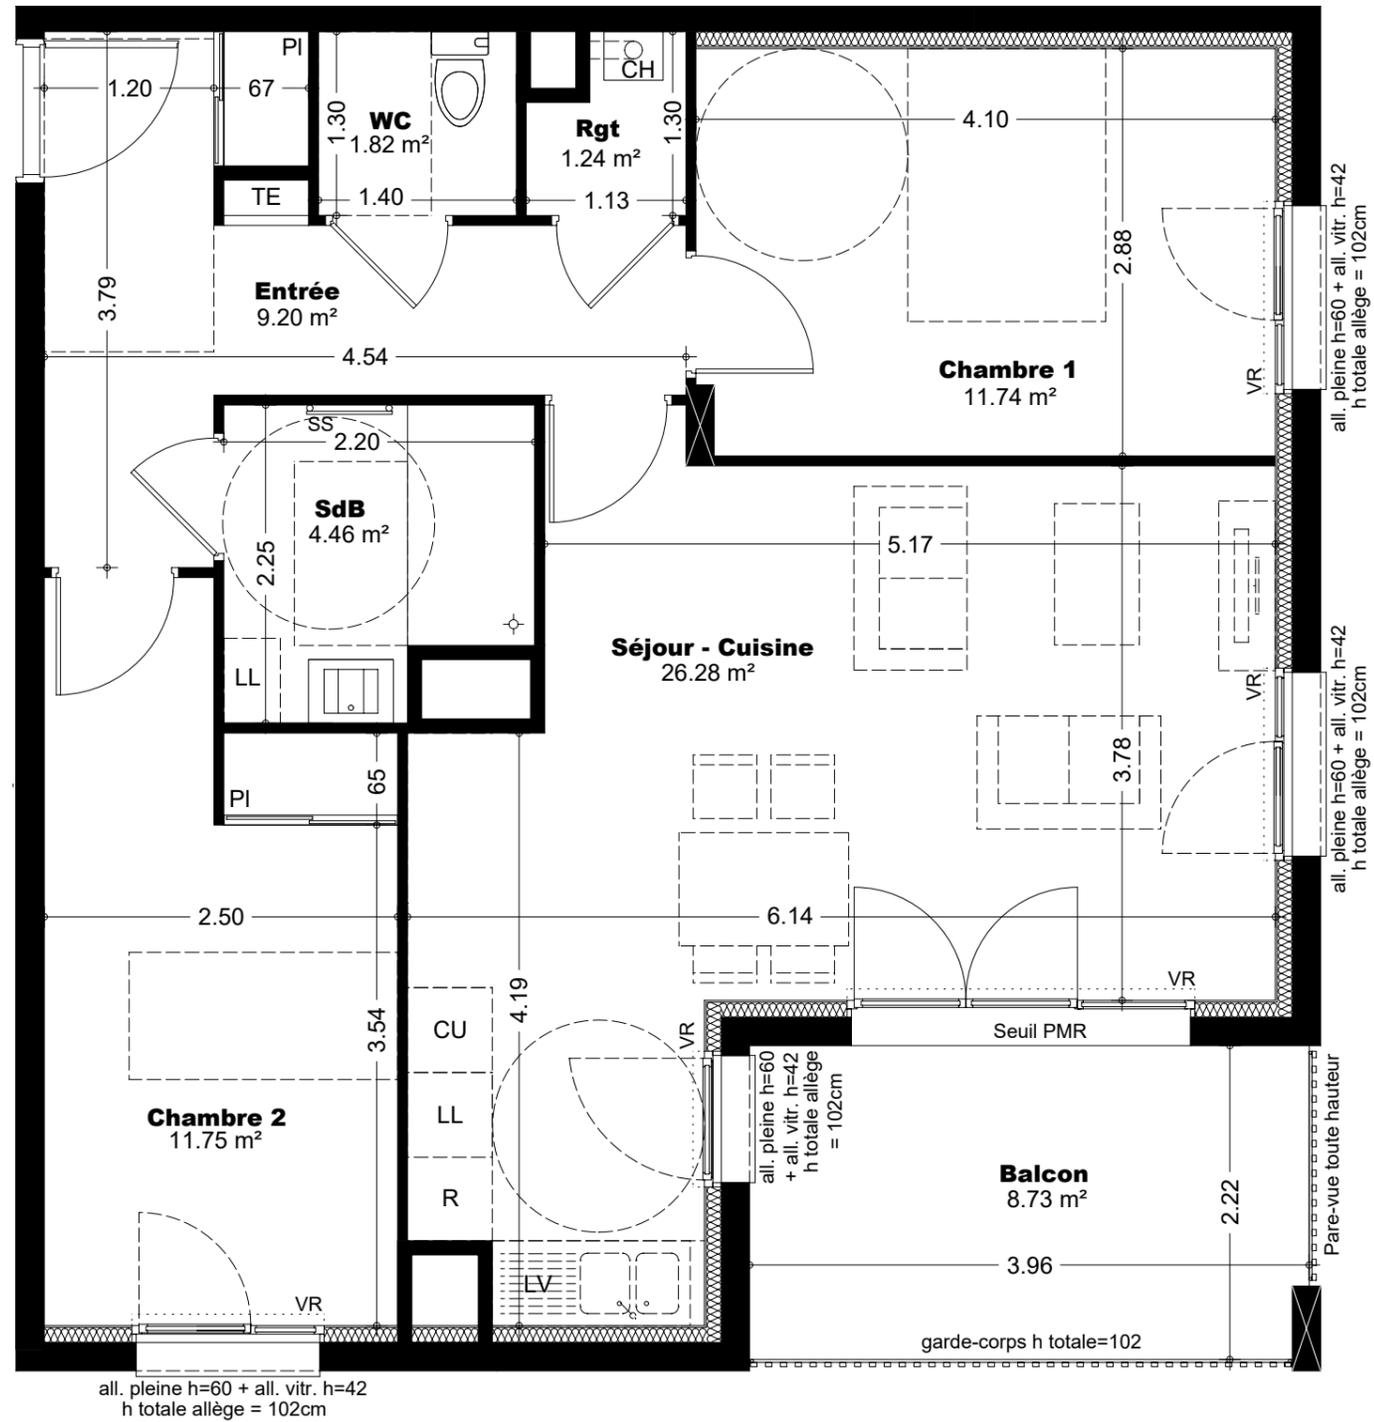

all. pleine h=60 + all. vitr. h=42
h totale allège = 102cm


all. pleine h=60 + all. vitr. h=42
h totale allège = 102cm

all. pleine h=60 + all. vitr. h=42
h totale allège = 102cm

all. pleine h=60 + all. vitr. h=42
h totale allège = 102cm

garde-corps h totale=102

ISERE HABITAT
Société Coopérative
10 bis avenue des FTPF - Le Phel
38130 ECHIROLLES
Siret : 998 318 711 00087

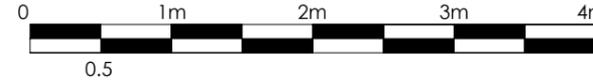

PLAN DE REPERAGE



| N° | ETAGE | TYPE |
|------|-------|------|
| C202 | R+2 | T3 |

SURFACES HABITABLES *Projet en cours d'élaboration : les surfaces ne sont pas définitives.*

| pièces | surfaces |
|--------------------------------------|-----------------|
| SEJOUR / CUISINE | 26,28 m² |
| CHAMBRE 1 | 11,74 m² |
| CHAMBRE 2 + PLACARD | 11,75 m² |
| ENTRÉE + PLACARD | 9,20 m² |
| RANGEMENT | 1,24 m² |
| WC | 1,82 m² |
| SDB | 4,46 m² |
| SURFACE TOTALE HABITABLE | 66,49 m² |
| BALCON | 8,73 m² |
| SURFACE TOTALE DES EXTÉRIEURS | 8,73 m² |

Nota : La surface des placards est incluse dans celles des pièces attenantes

LÉGENDE

| | | | |
|----------|-------------------------|----|----------------------------|
| VR | Volet roulant manuel | LV | Emplacement lave-vaisselle |
| TE | Tableau électrique | LL | Emplacement lave-linge |
| CE | Coffret électrique | CU | Emplacement cuisson + four |
| [Symbol] | Faux-plafond ou soffite | R | Emplacement réfrigérateur |
| [Symbol] | Poteaux béton | CH | Chaudière |
| [Symbol] | Clôture | SS | Sèche-serviettes |



Les dimensions, surfaces, gaines, retombées, faux plafonds, canalisations et équipements reportés sur ce document sont susceptibles de modifications dues aux impératifs administratifs, contraintes techniques de construction et aux tolérances de construction. Les meubles et éléments de cuisine ne sont qu'indicatifs. Seuls sont fournis les équipements figurant sur les descriptifs de vente. A la livraison, le terrain pourra présenter des différences de niveau dues à la topographie naturelle du lieu, au calage des voiries et aux contraintes techniques liées à la construction.

DATE : 23/05/2025