



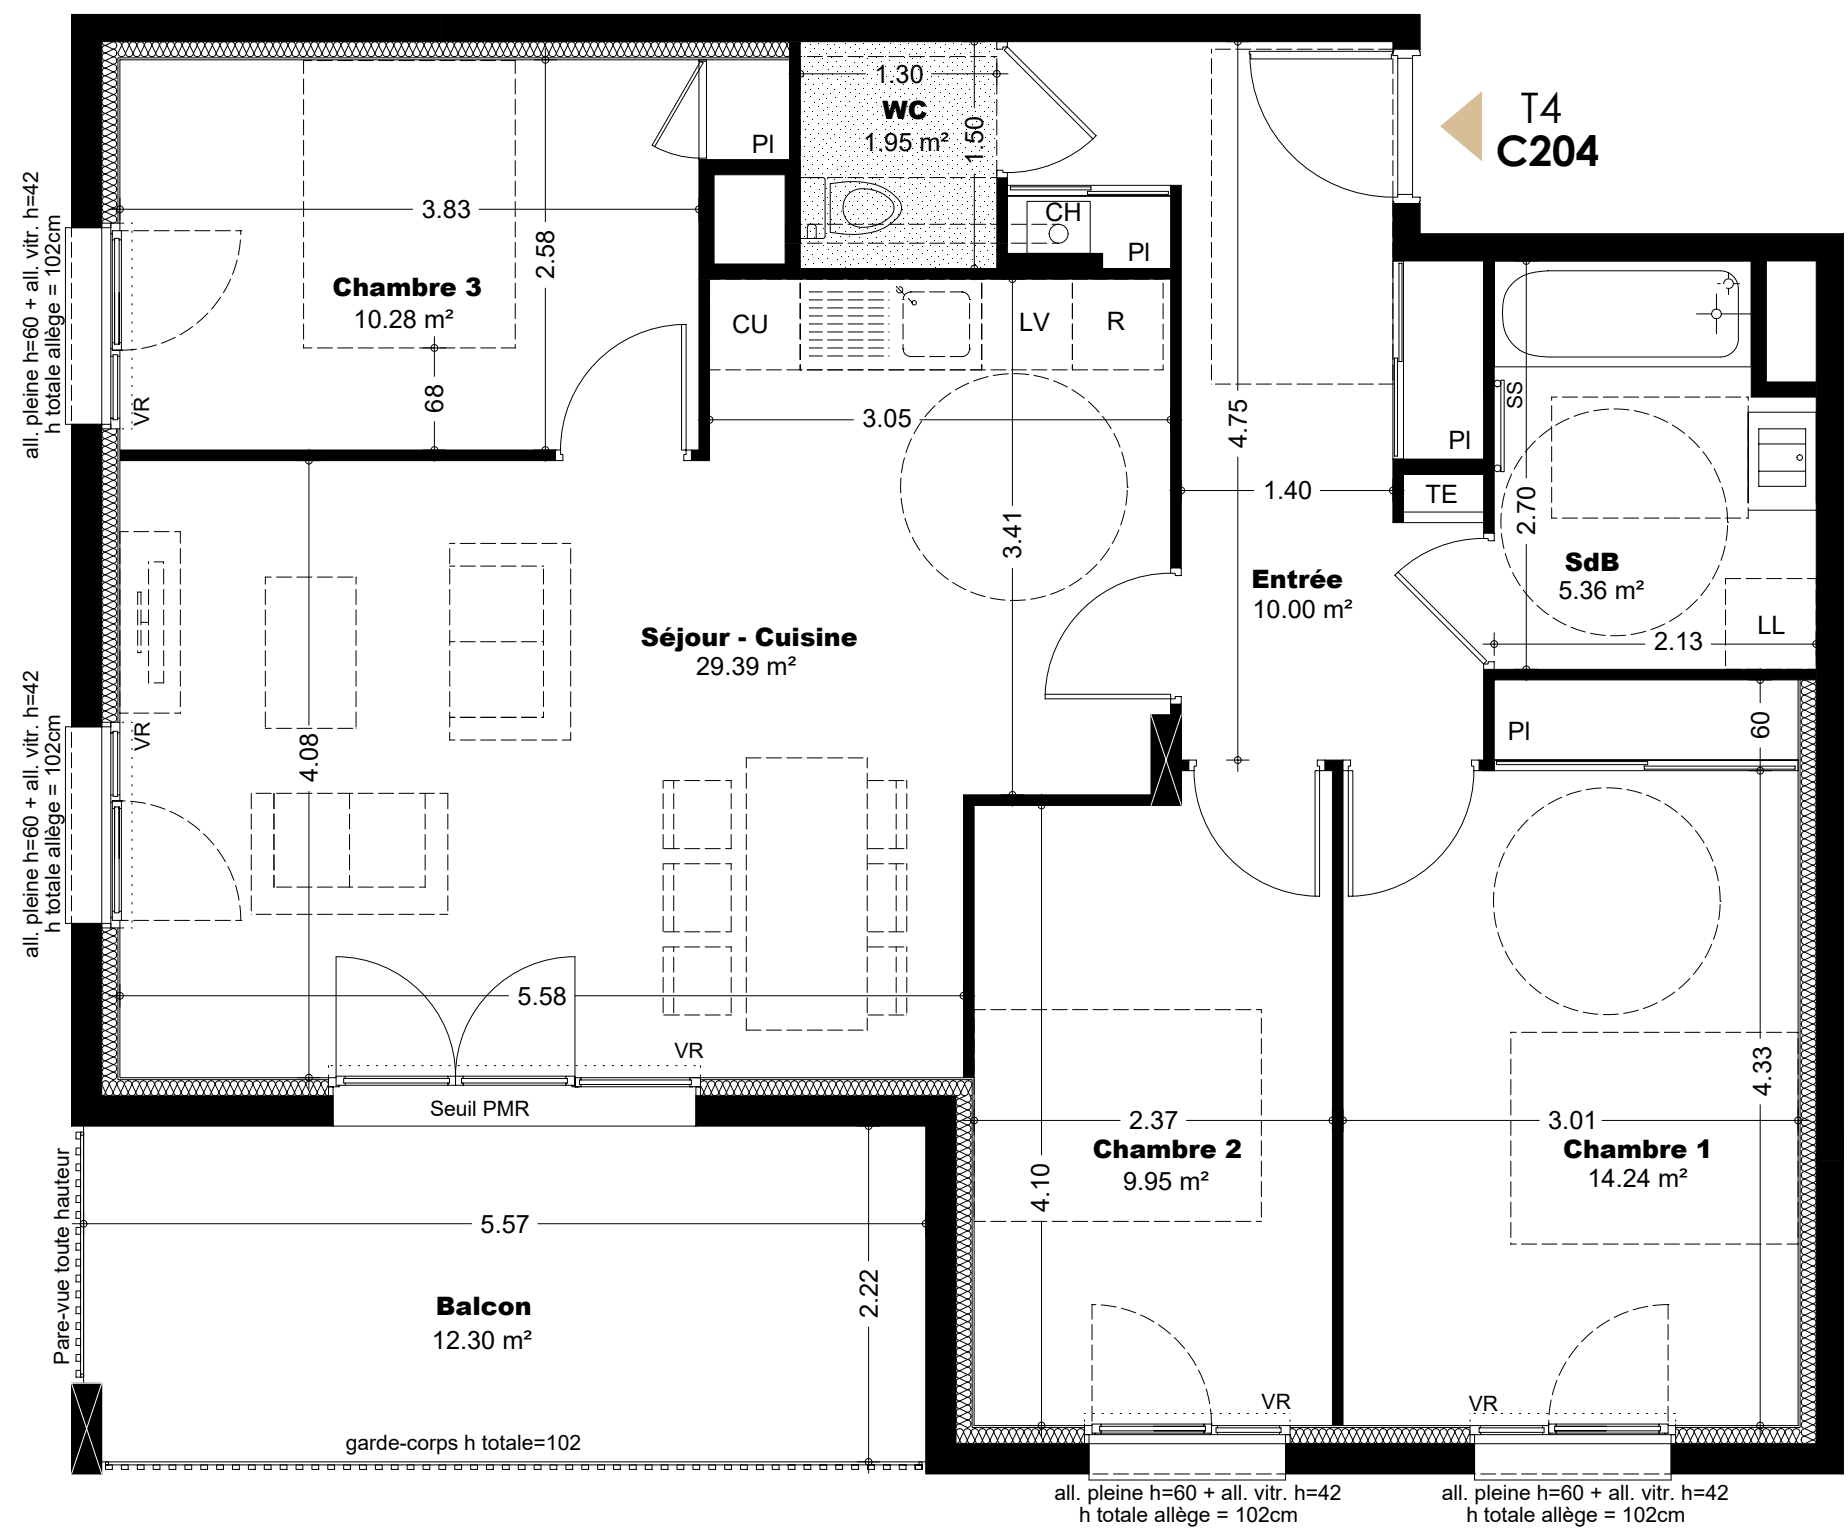

Les dimensions, surfaces, gaines, retombées, faux plafonds, canalisations et équipements reportés sur ce document sont susceptibles de modifications dues aux impératifs administratifs, contraintes techniques de construction et aux tolérances de construction. Les meubles et éléments de cuisine ne sont qu'indicatifs. Seuls sont fournis les équipements figurant sur les descriptifs de vente. A la livraison, le terrain pourra présenter des différences de niveau dues à la topographie naturelle du lieu, au calage des voiries et aux contraintes techniques liées à la construction.

ISERE HABITAT
Société Coopérative
10 bis avenue des FTPF - Le Pihel
38130 ECHIROLLES
Siret : 998 318 711 00087

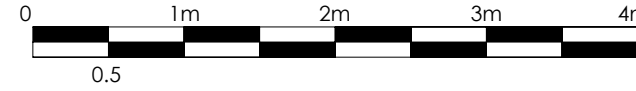

N°	ETAGE	TYPE
C204	R+2	T4
SURFACES HABITABLES		Projet en cours d'élaboration : les surfaces ne sont pas définitives

pièces	surfaces
SEJOUR / CUISINE	29,39 m²
CHAMBRE 1 + PLACARD	14,24 m²
CHAMBRE 2	9,95 m²
CHAMBRE 3 + PLACARD	10,28 m²
ENTRÉE + PLACARD	10,00 m²
WC	1,95 m²
SDB	5,36 m²
SURFACE TOTALE HABITABLE	81,17 m²
BALCON	12,30 m²
SURFACE TOTALE DES EXTÉRIEURS	12,30 m²

Nota : La surface des placards est incluse dans celles des pièces attenantes

LÉGENDE			
VR	Volet roulant manuel	LV	Emplacement lave-vaisselle
TE	Tableau électrique	LL	Emplacement lave-linge
CE	Coffret électrique	CU	Emplacement cuisson + four
	Faux-plafond ou soffite	R	Emplacement réfrigérateur
	Poteaux béton	CH	Chaudière
	Clôture	SS	Sèche-serviettes



DATE : 23/05/2025