



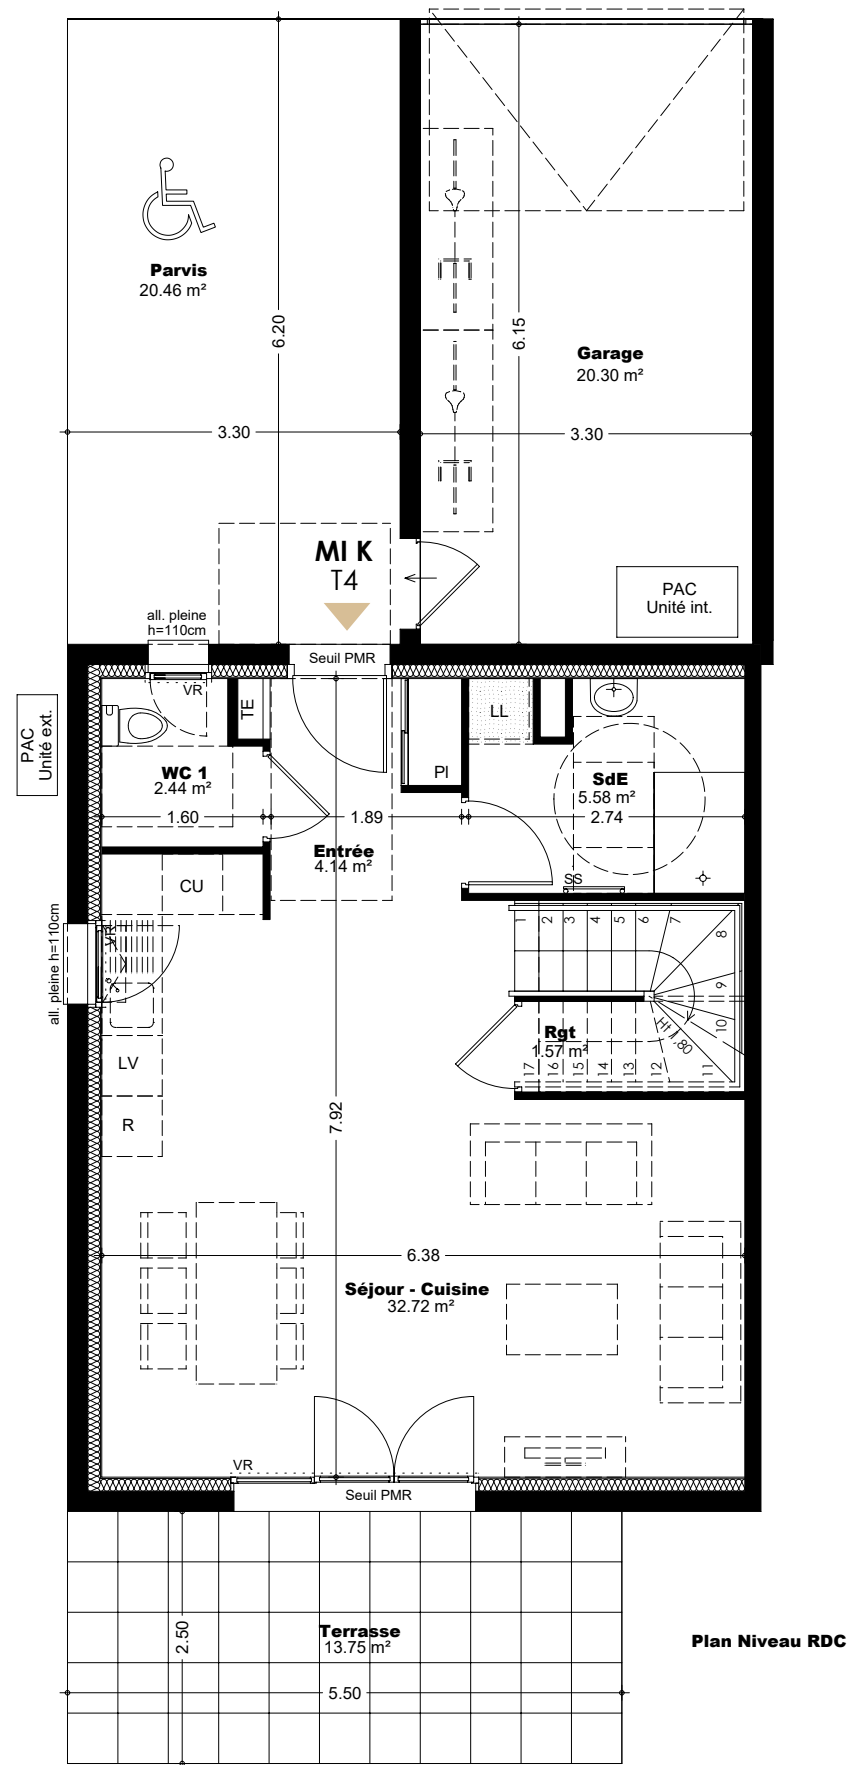

Plan Niveau RDC

ISERE HABITAT
Société Coopérative
10 bis avenue des FTPF - Le Pivert
38130 ECHIROLLES
siret : 998 318 711 00067

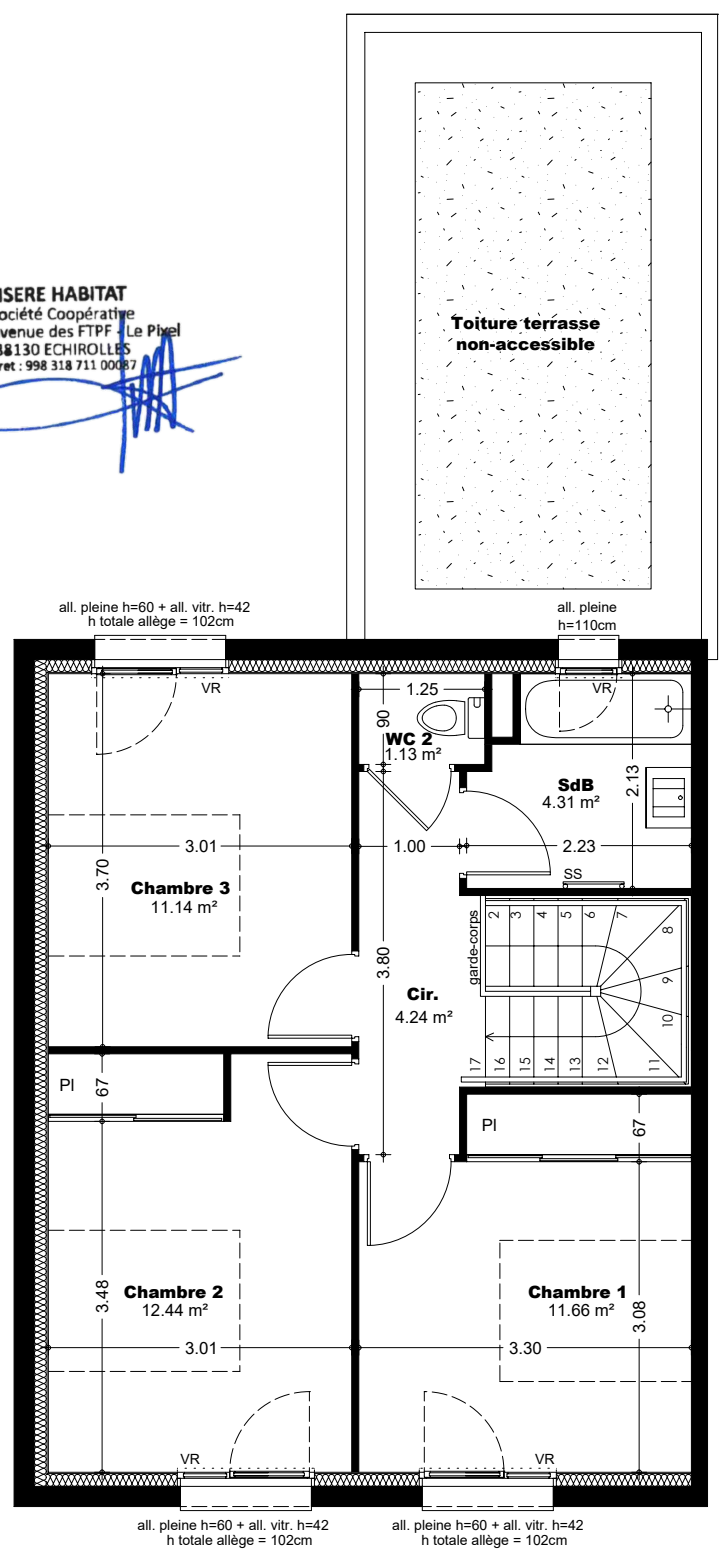

Plan Niveau Etage



N°	ETAGE	TYPE
MAISON K	RDC / R+1	T4
SURFACES HABITABLES		Projet en cours d'élaboration : les surfaces ne sont pas définitives
pièces	surfaces	
SEJOUR / CUISINE	32,72 m²	
CHAMBRE 1	11,66 m²	
CHAMBRE 2	12,44 m²	
CHAMBRE 3	11,14 m²	
ENTREE	4,14 m²	
SDE	5,58 m²	
SDB	4,31 m²	
WC 1	2,44 m²	
WC 2	1,13 m²	
RANGEMENT	1,57 m²	
CIRCULATION	4,24 m²	
SURFACE TOTALE HABITABLE		91,37 m²
TERRASSE	13,75 m²	
PARVIS	20,46 m²	
JARDIN	environ	201,74 m²
SURFACE TOTALE DES EXTÉRIEURS		235,95 m²
GARAGE	20,30 m²	

Nota : La surface des placards est incluse dans celles des pièces attenantes

LÉGENDE			
VR	Volet roulant manuel	LV	Emplacement lave-vaisselle
TE	Tableau électrique	LL	Emplacement lave-linge
CE	Coffret électrique	CU	Emplacement cuisson + four
	Faux-plafond ou soffite	R	Emplacement réfrigérateur
	Poteaux béton	CH	Chaudière
	Clôture	SS	Sèche-serviettes



DATE : 23/05/25

Les dimensions, surfaces, gaines, retombées, faux plafonds, canalisations et équipements reportés sur ce document sont susceptibles de modifications dues aux impératifs administratifs, contraintes techniques de construction et aux tolérances de construction. Les meubles et éléments de cuisine ne sont qu'indicatifs. Seuls sont fournis les équipements figurant sur les descriptifs de vente. A la livraison, le terrain pourra présenter des différences de niveau dues à la topographie naturelle du lieu, au calage des voiries et aux contraintes techniques liées à la construction.