



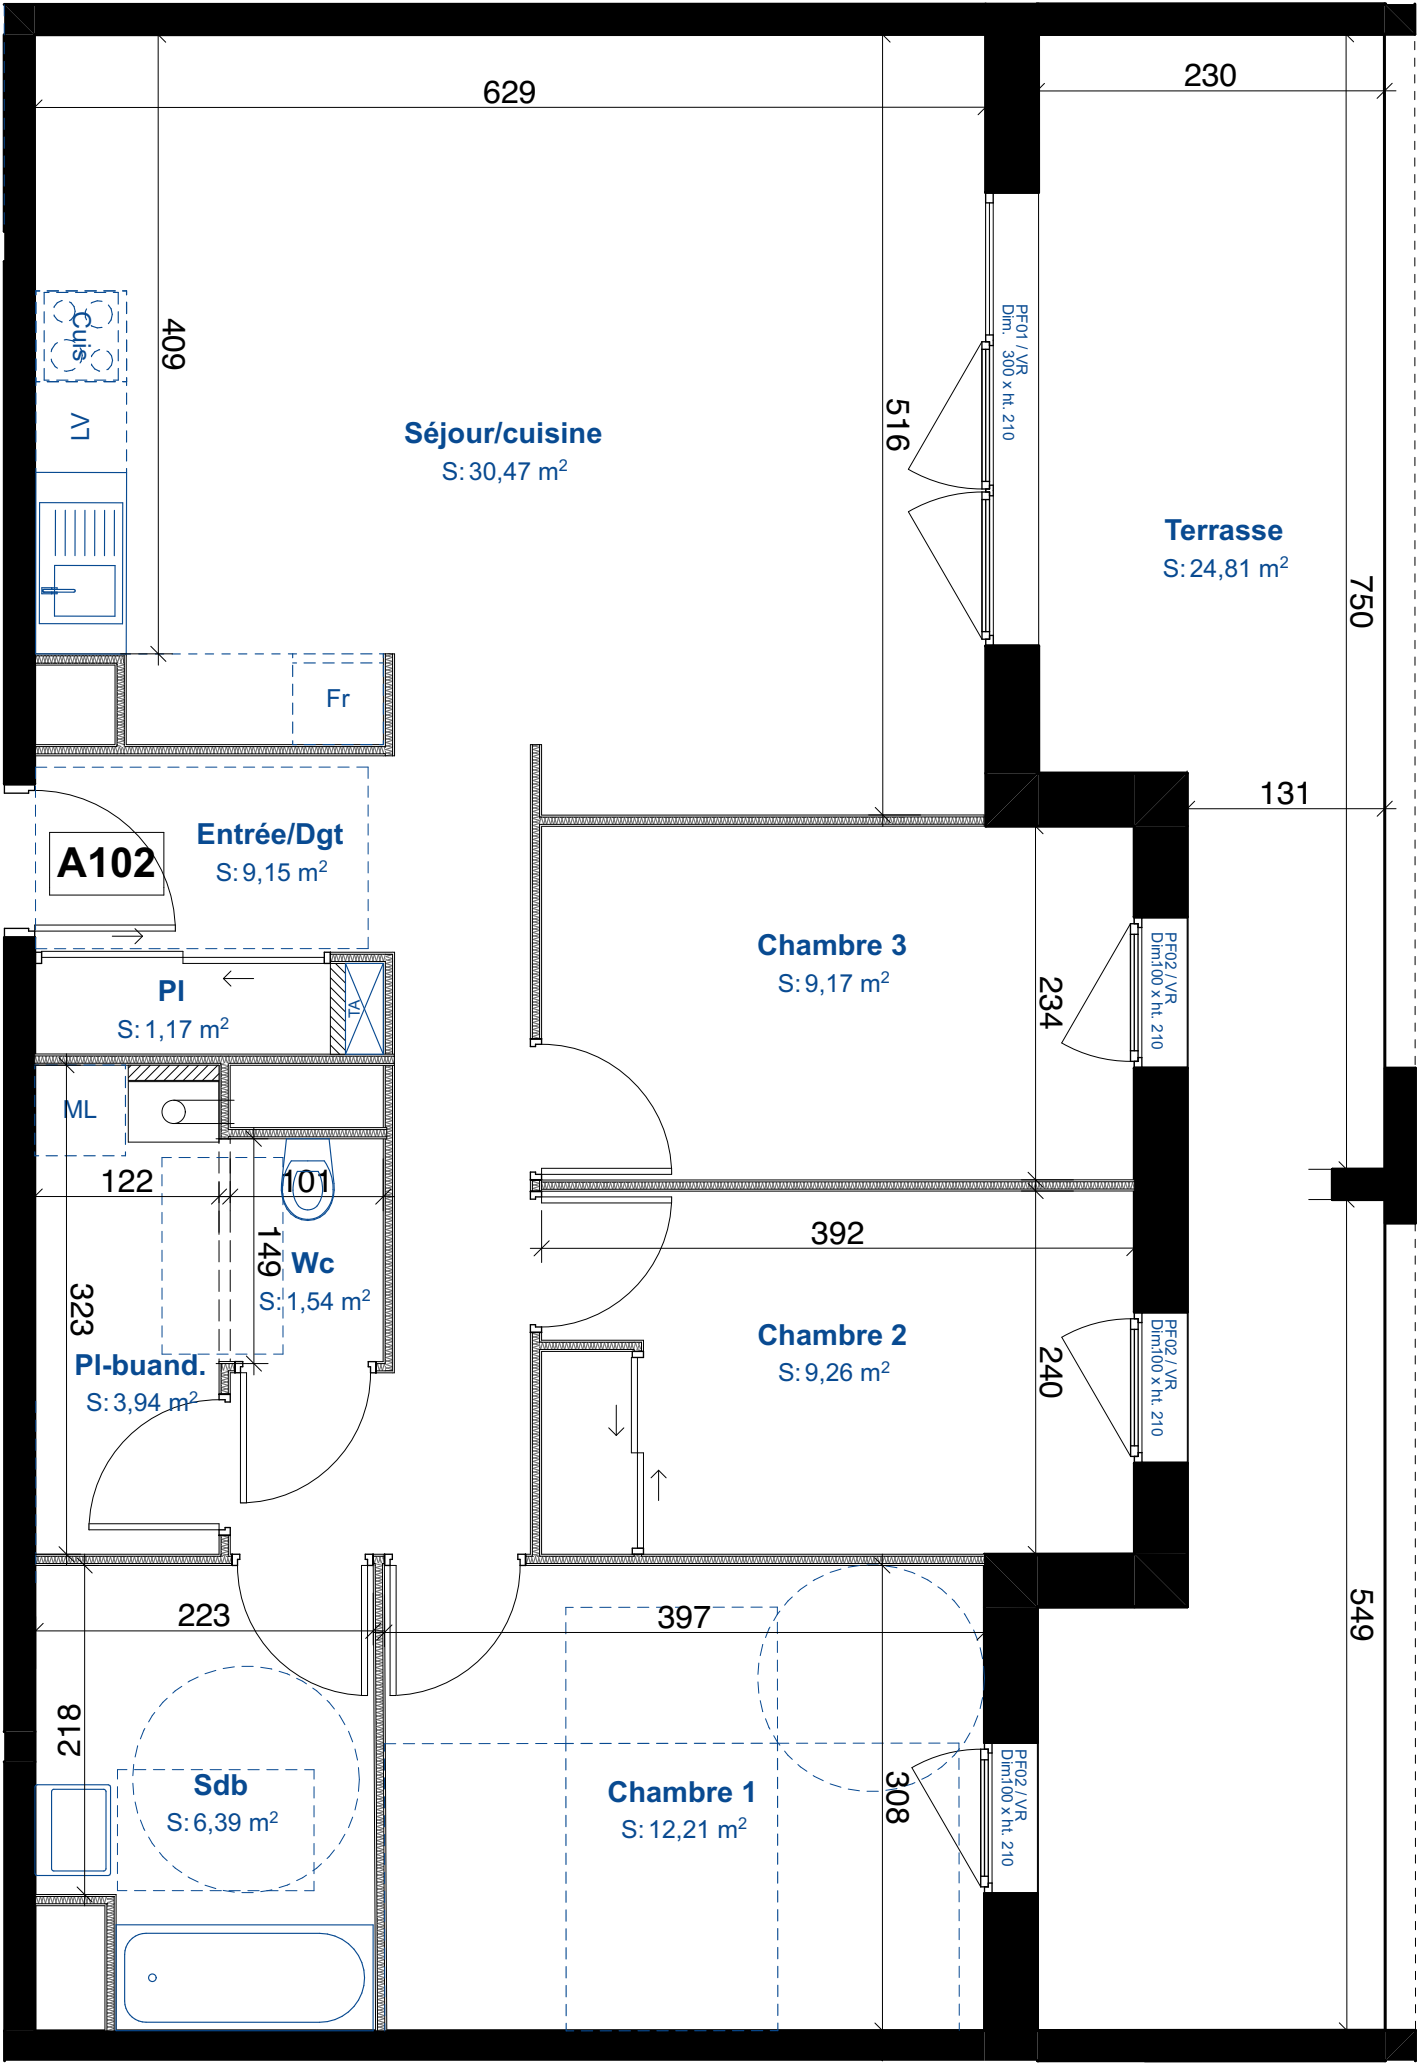

ISERE HABITAT
Société Coopérative
10 bis avenue des Tisserands
38130 ECHIROLLES
Siret : 998 518 711 00000

(PROVISOIRE)

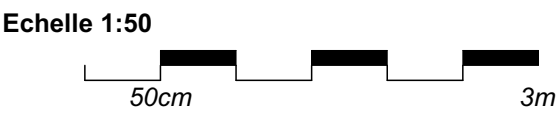


Légende

PI	Placard	LL	Lave linge
TA	Tableau abonné	LV	Lave vaisselle
Fe	Fenêtre (1 ouvrant)	Fr	Réfrigérateur
ALL.V.F	Allège vitrée fixe	Cuis	Cuisson
PF	Porte fenêtre		Chaudière gaz individuelle
VR	Volet roulant		
	Hauteur sous poutre = 220cm		Soffite

NOTA : Les surfaces indiquées et les côtes sont approximatives, elles peuvent varier de plus ou moins 5%. Des modifications sont susceptibles d'être apportées à ce plan en fonction des nécessités techniques de la réalisation tant en ce qui concerne les dimensions libres que les équipements. Les retombées, soffites, faux-plafonds, canalisations, radiateurs peuvent ne pas être systématiquement représentés. Les éléments d'équipements et de plantations sont donnés à titre indicatif (lave-linge...) et ne sont pas fournis. La surface et configuration précise des lots seront établis ultérieurement. Les surfaces de rangement sont comprises dans les surfaces des pièces correspondantes. Perspectives non contractuelles.



Nom de l'opération
Adresse de l'opération

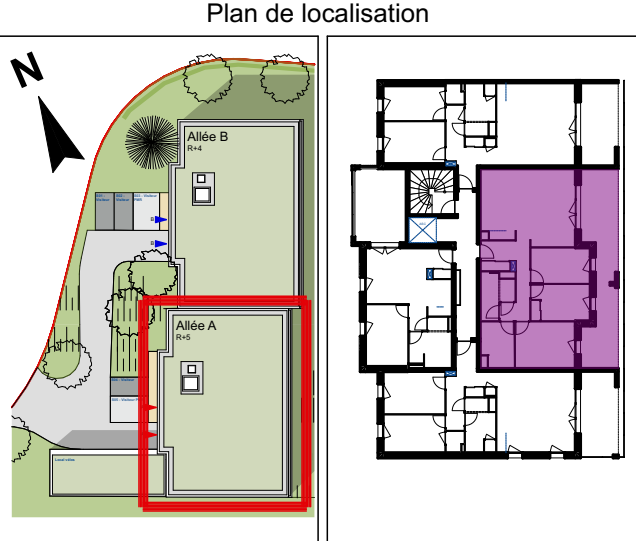

Bâtiment	N°	Étage	Type
A	A102	Etage 1	Type 4

Tableau des surfaces habitables

Chambre 1	12,21
Chambre 2	9,26
Chambre 3	9,17
Entrée/Dgt	9,15
PI	1,17
PI-buand.	3,94
Sdb	6,39
Séjour/cuisine	30,47
Wc	1,54
Total des surfaces habitables	83,30 m²

Tableau des surfaces annexes

Terrasse	24,81
----------	-------

PLAN DE PRÉCOMMERCIALISATION

Publié le : 18/04/2025 Indice : 1

Architecte
33 quai Riondet
38200 VIENNE
t : 04 74 78 48 00
atelier@adba.archi

atelier
devigne+bariat
architectes
adba