




isèrehabitat
PROMOTEUR DE VOS SOLUTIONS . COOP

ISERE HABITAT
Société Coopérative
10 bis avenue des FTPF - Le Plessis
38130 ECHIROLLES
Siret: 898 124 711 000 05

Nom de l'opération
Adresse de l'opération

Plan de localisation

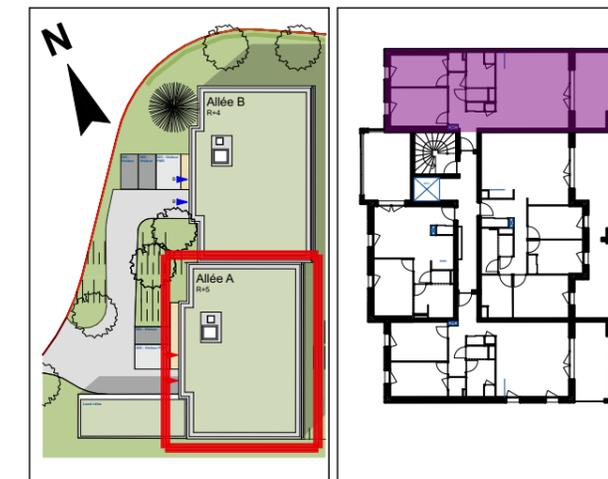

Bâtiment	N°	Étage	Type
A	A401	Etage 4	Type 3

Tableau des surfaces habitables

Chambre 1	11,43
Chambre 2	9,40
Dressing	1,55
Entrée/dgt	7,81
PI	0,74
Sdb	5,11
Séjour / Cuisine	30,15
Wc	1,34
Total des surfaces habitables	67,53 m²

Tableau des surfaces annexes


Terrasse	12,60
----------	-------

PLAN DE PRÉCOMMERCIALISATION

Publié le : 18/04/2025 Indice : 1

Architecte
33 quai Riondet
38200 VIENNE
t : 04 74 78 48 00
atelier@adba.archi

atelier
devigne+bariat
architectes
adba

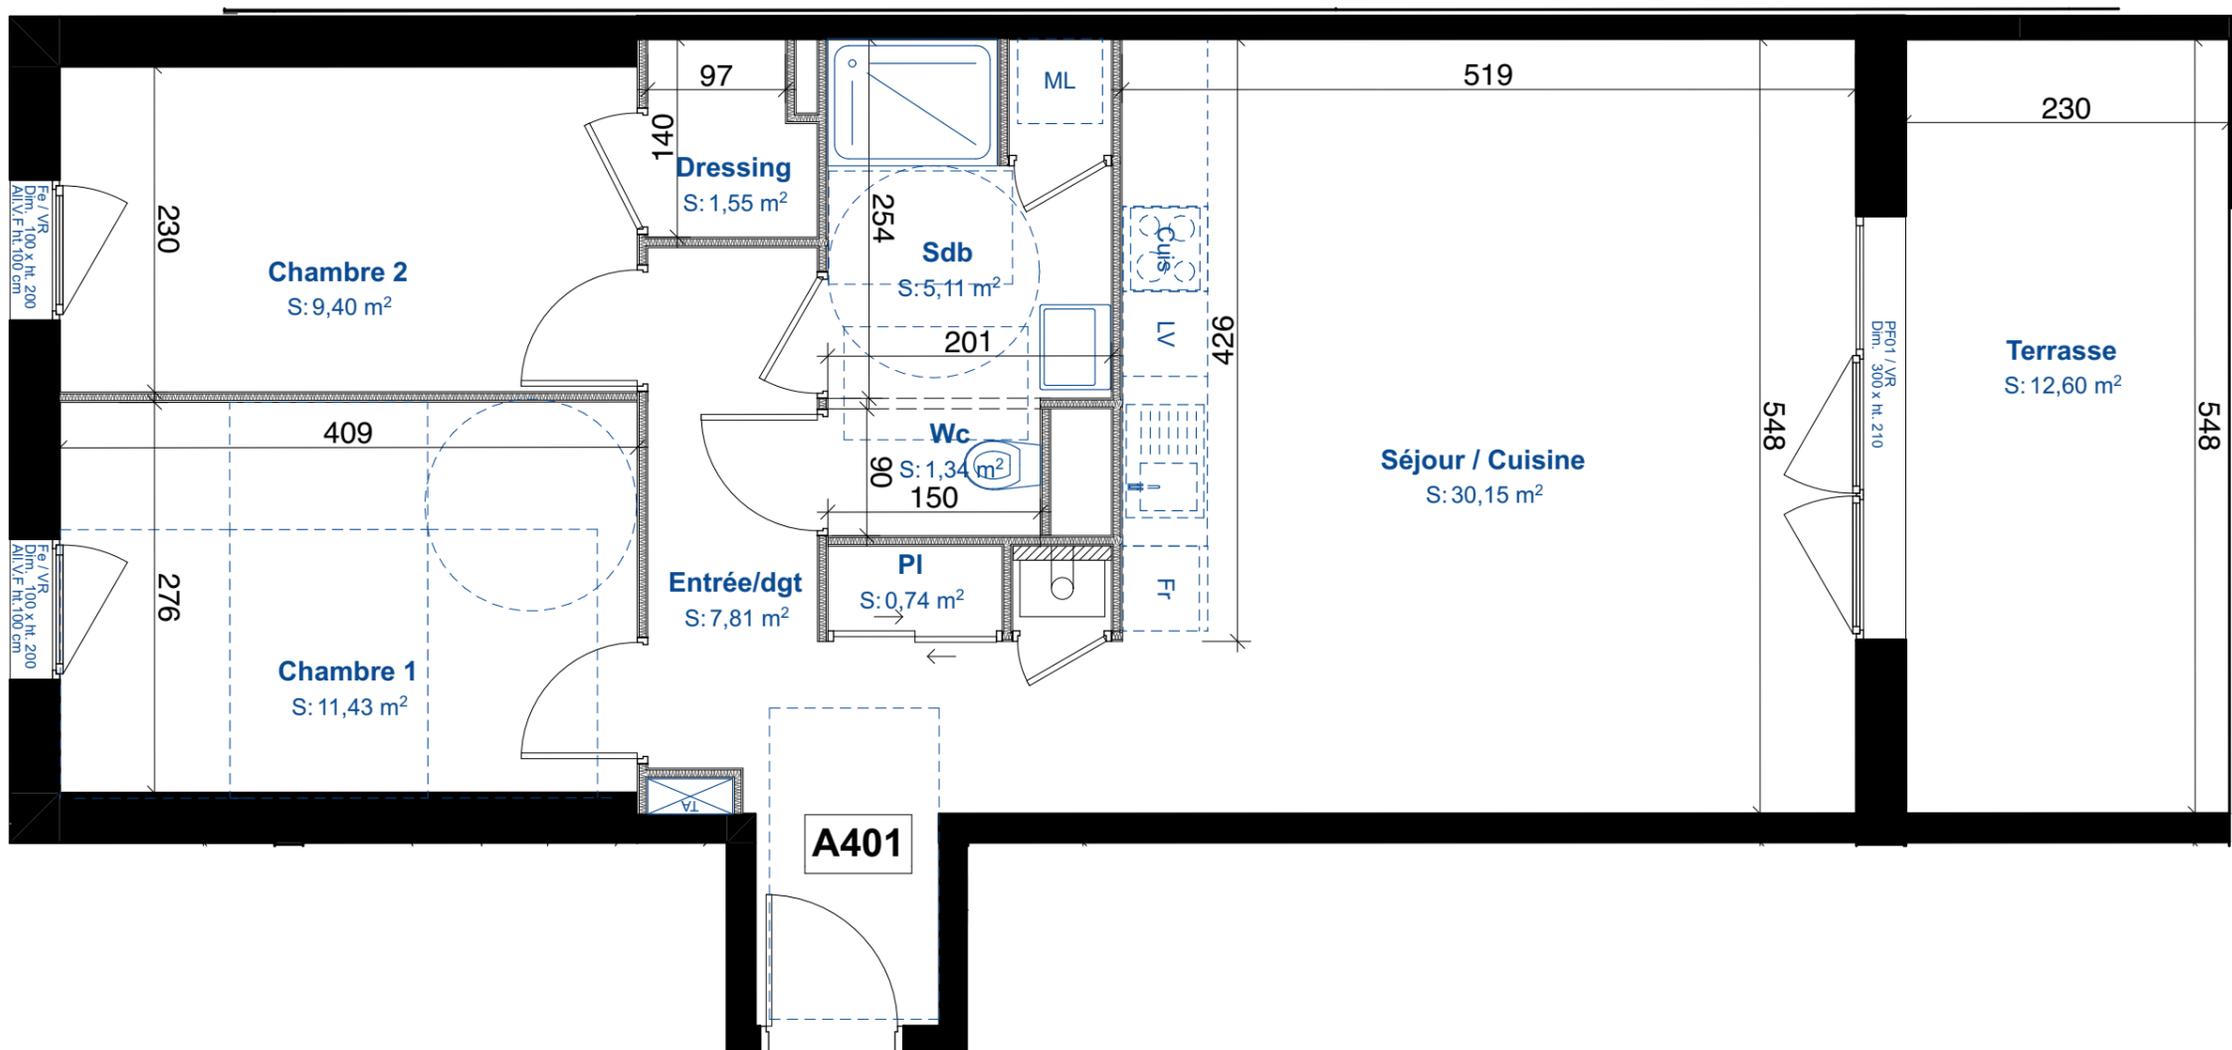

(PROVISOIRE)

Echelle 1:50



Légende

PI	Placard	VR	Volet roulant
TA	Tableau abonné	LV	Lave vaisselle
LL	Lave linge	Fr	Réfrigérateur
Fe	Fenêtre (1 ouvrant)	Cuis	Cuisson
PF	Porte fenêtre		Chaudière gaz individuelle
ALL.V.F	Allège vitrée fixe		

NOTA : Les surfaces indiquées et les côtes sont approximatives, elles peuvent varier de plus ou moins 5%. Des modifications sont susceptibles d'être apportées à ce plan en fonction des nécessités techniques de la réalisation tant en ce qui concerne les dimensions libres que les équipements. Les retombées, soffites, faux-plafonds, canalisations, radiateurs peuvent ne pas être systématiquement représentés. Les éléments d'équipements et de plantations sont donnés à titre indicatif (lave-linge...) et ne sont pas fournis. La surface et configuration précise des lots seront établis ultérieurement. Les surfaces de rangement sont comprises dans les surfaces des pièces correspondantes. Perspectives non contractuelles.