


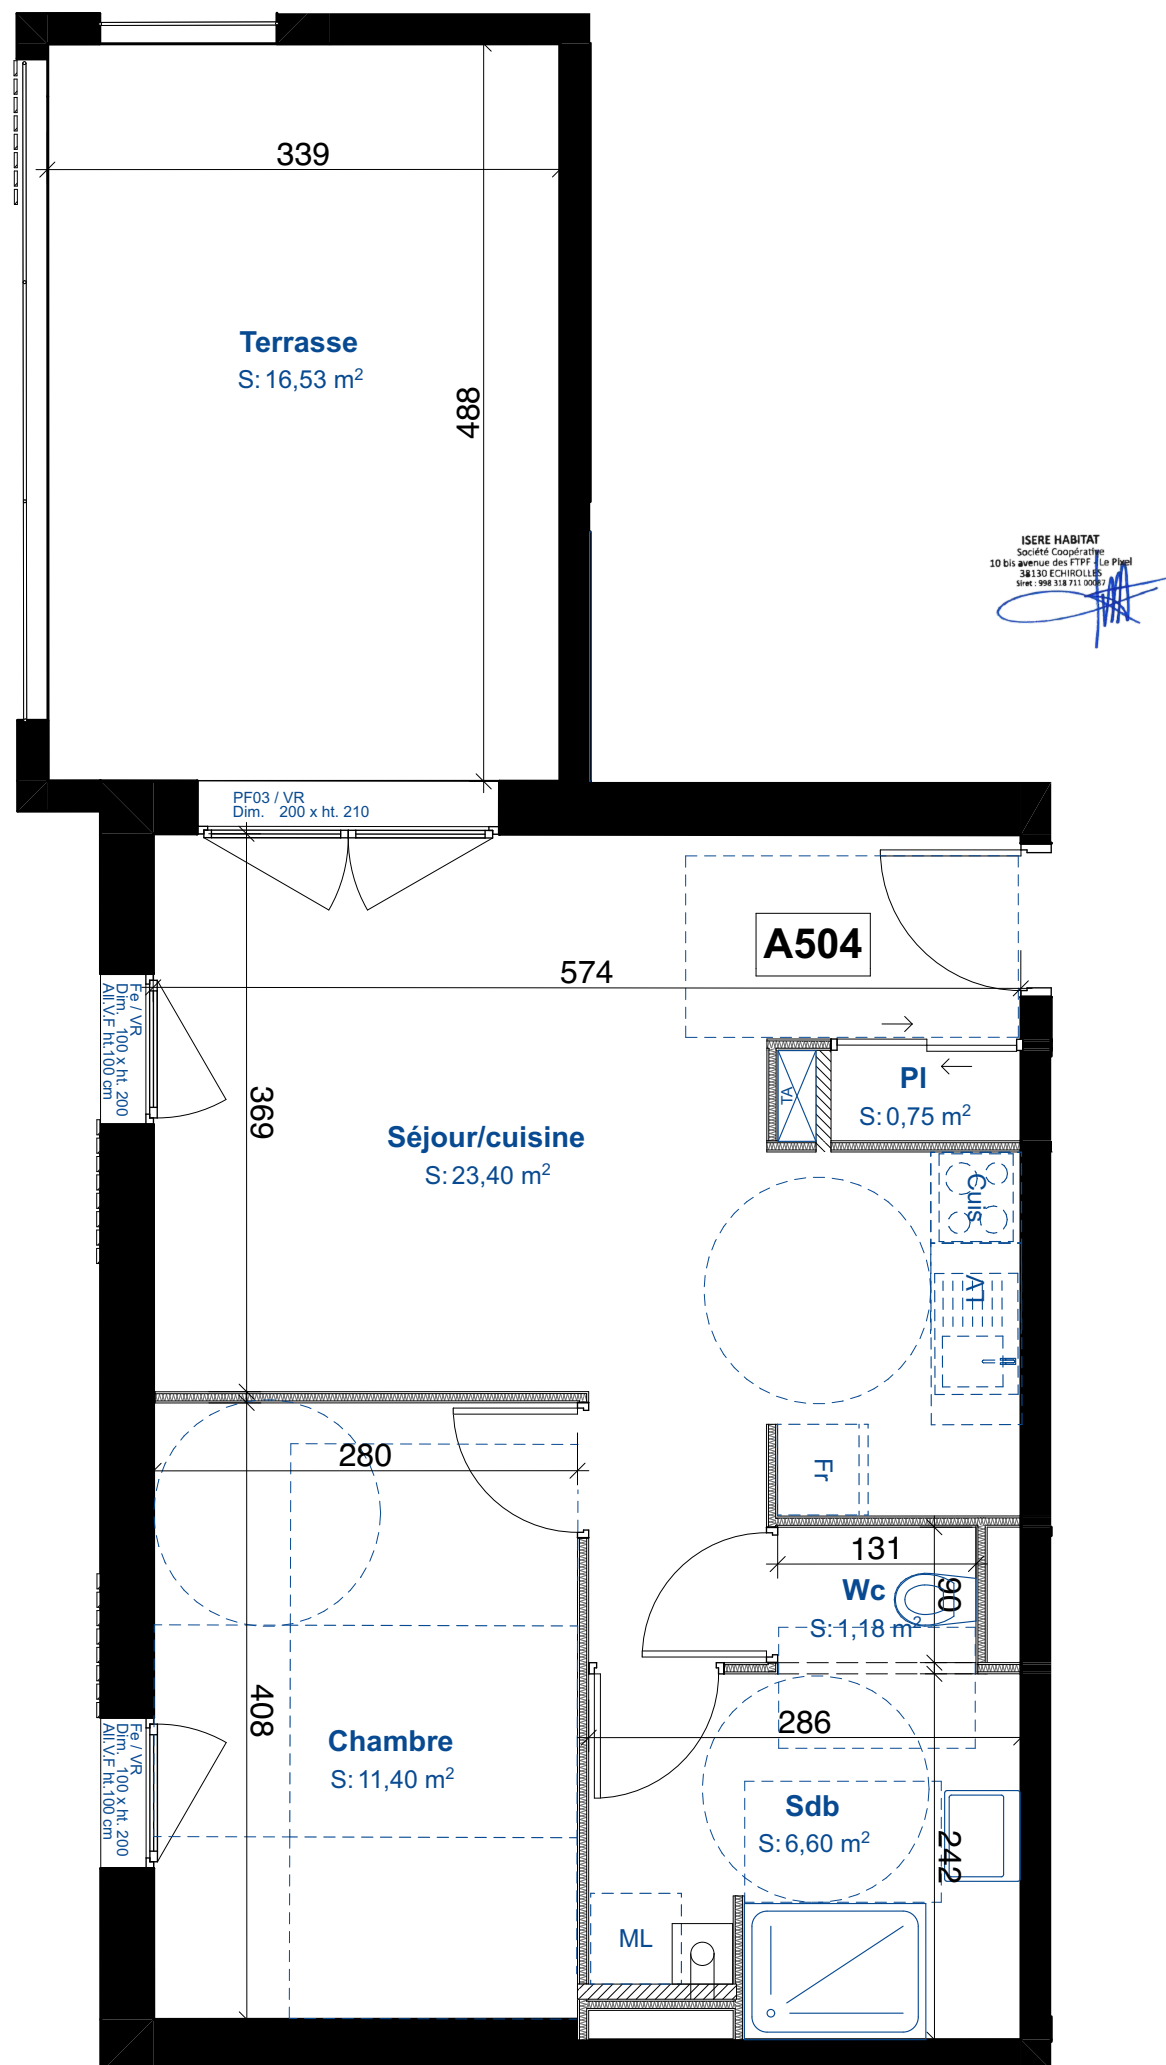

(PROVISOIRE)

Echelle 1:50



Légende


|         |                             |      |                            |
|---------|-----------------------------|------|----------------------------|
| PI.     | Placard                     | LL   | Lave linge                 |
| TA      | Tableau abonné              | LV   | Lave vaisselle             |
| Fe      | Fenêtre (1 ouvrant)         | Fr   | Réfrigérateur              |
| ALL.V.F | Allège vitrée fixe          | Cuis | Cuisson                    |
| PF      | Porte fenêtre               |      | Chaudière gaz individuelle |
| VR      | Volet roulant               |      |                            |
|         | Hauteur sous poutre = 220cm |      | Soffite                    |

NOTA : Les surfaces indiquées et les côtes sont approximatives, elles peuvent varier de plus ou moins 5%. Des modifications sont susceptibles d'être apportées à ce plan en fonction des nécessités techniques de la réalisation tant en ce qui concerne les dimensions libres que les équipements. Les retombées, soffites, faux-plafonds, canalisations, radiateurs peuvent ne pas être systématiquement représentés. Les éléments d'équipements et de plantations sont donnés à titre indicatif (lave-linge...) et ne sont pas fournis. La surface et configuration précise des lots seront établis ultérieurement. Les surfaces de rangement sont comprises dans les surfaces des pièces correspondantes. Perspectives non contractuelles.



Nom de l'opération  
Adresse de l'opération

Plan de localisation

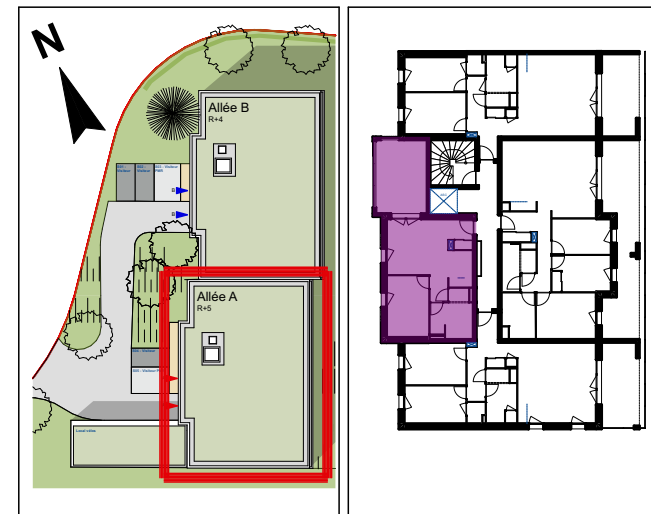

| Bâtiment | N°   | Étage   | Type   |
|----------|------|---------|--------|
| A        | A504 | Etage 5 | Type 2 |

Tableau des surfaces habitables

|                |       |
|----------------|-------|
| Chambre        | 11,40 |
| PI             | 0,75  |
| Sdb            | 6,60  |
| Séjour/cuisine | 23,40 |
| Wc             | 1,18  |
|                |       |
|                |       |
|                |       |
|                |       |

Total des surfaces habitables **43,33 m²**

Tableau des surfaces annexes

|          |       |
|----------|-------|
| Terrasse | 16,53 |
|----------|-------|

PLAN DE PRÉCOMMERCIALISATION

Publié le : 18/04/2025 Indice : 1

Architecte  
33 quai Riondet  
38200 VIENNE  
t : 04 74 78 48 00  
atelier@adba.archi  
atelier  
devigne+bariat  
architectes  
adba