




isèrehabitat  
PROMOTEUR DE VOS SOLUTIONS .coop



LA COUR DES LYS

Avenue du Général Giraud 38 290 La Verpillière

Plan de localisation

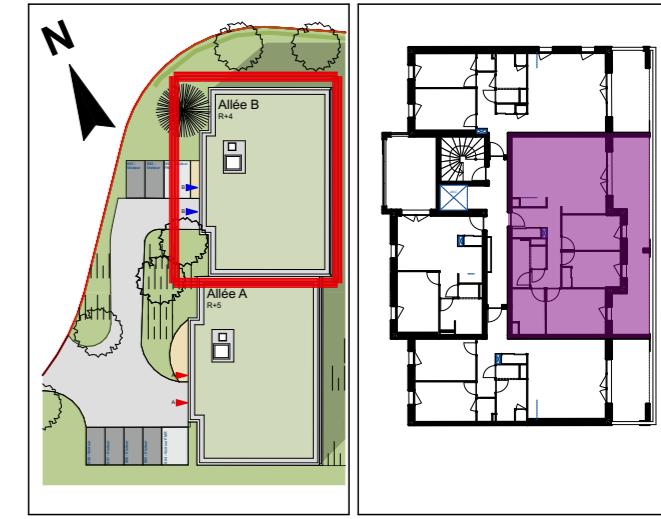

Bâtiment	N°	Étage	Type
B	B302	Etage 3	Type 4

## (PROVISOIRE)

Echelle 1:50



### Légende

PI.	Placard	LL	Lave linge
TA	Tableau abonné	LV	Lave vaisselle
Fe	Fenêtre (1 ouvrant)	Fr	Réfrigérateur
ALL.V.F	Allège vitrée fixe	Cuis	Cuisson
PF	Porte fenêtre		Chaudière gaz individuelle
VR	Volet roulant		
	Hauteur sous poutre = 220cm		Soffite

NOTA : Les surfaces indiquées et les cotés sont approximatives, elles peuvent varier de plus ou moins 5%. Des modifications sont susceptibles d'être apportées à ce plan en fonction des nécessités techniques de la réalisation tant en ce qui concerne les dimensions libres que les équipements. Les retombées, soffites, faux-plafonds, canalisations, radiateurs peuvent ne pas être systématiquement représentés. Les éléments d'équipements et de plantations sont donnés à titre indicatif (lave-linge...) et ne sont pas fournis. La surface et configuration précise des lots seront établis ultérieurement. Les surfaces de rangement sont comprises dans les surfaces des pièces correspondantes. Perspectives non contractuelles.

### PLAN DE PRÉCOMMERCIALISATION

Publié le : 27/05/2025

Indice : 1

Architecte atelier devigne+bariat architectes  
33 quai Riondet  
38200 VIENNE  
t : 04 74 78 48 00  
atelier@adba.archi  
a d b a