


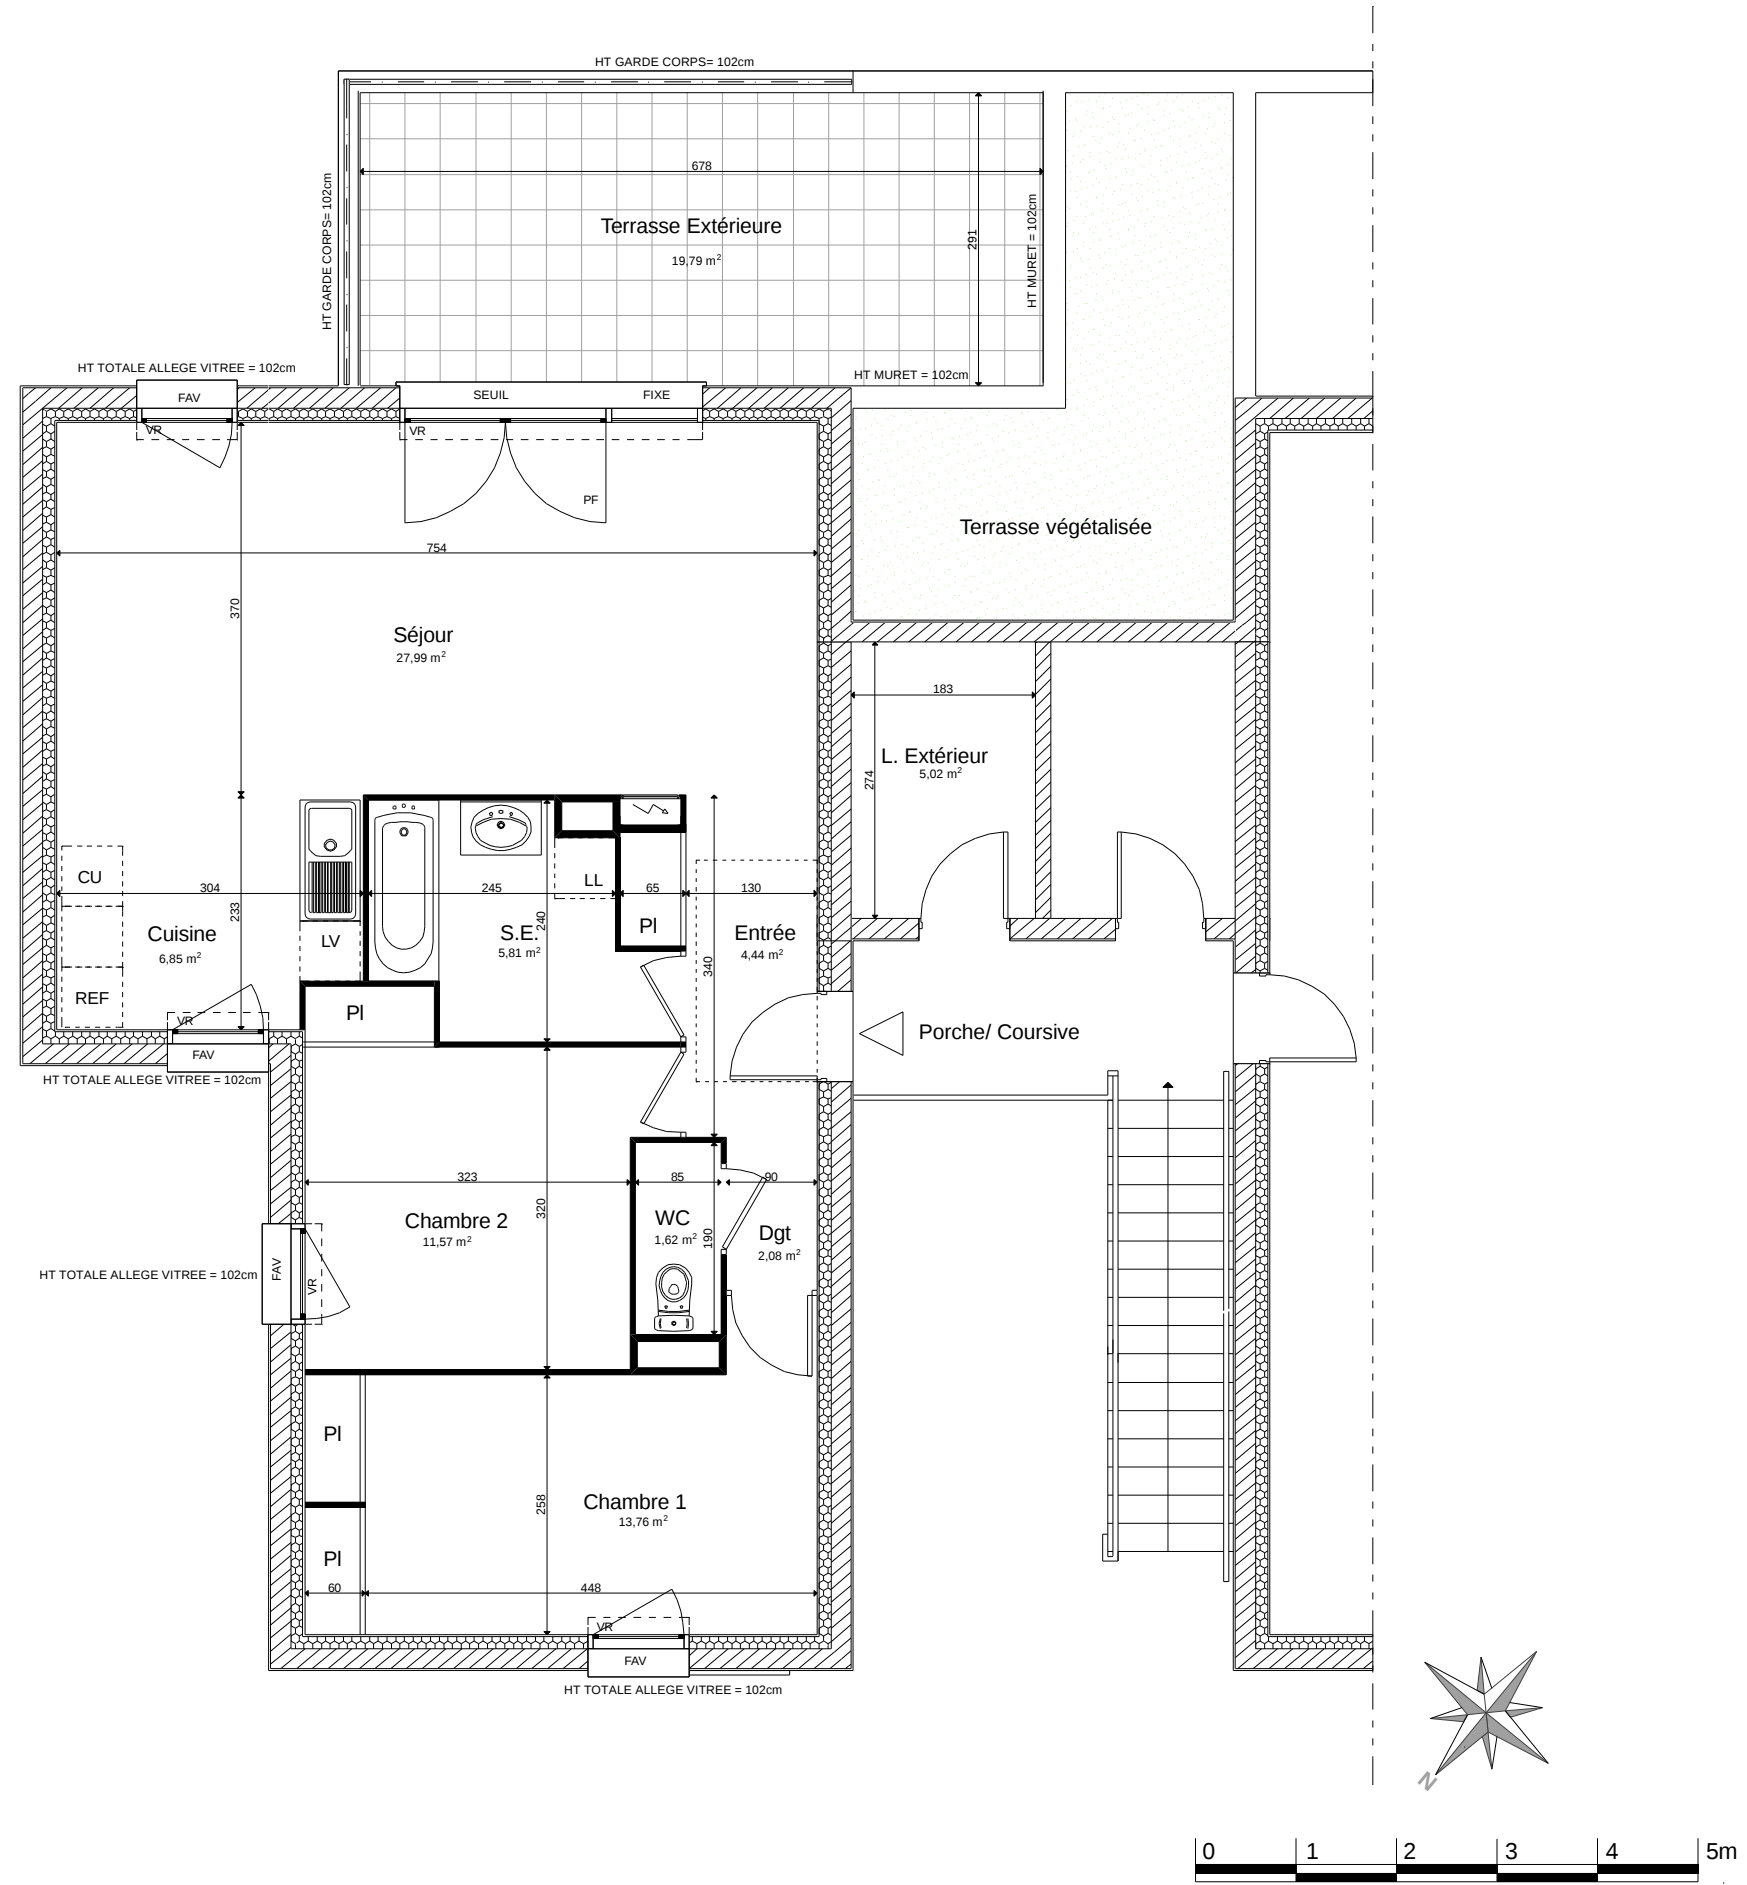

**LEGENDE**

LL: Lave Linge  
LV: Lave Vaisselle  
REF: Réfrigérateur  
CU: Cuisson

PF: Porte Fenêtre  
FAV: Fenêtre Allège Vitrée  
VR: Volet roulant

Hauteur sous plafond = 250  
Hauteur sous faux plafond = 220

Soffite et faux plafond

NOTA: Des modifications sont susceptibles d'être apportées à ce plan en fonction des nécessités techniques de la réalisation, tant en ce qui concerne les dimensions libres que l'équipement. Les surfaces indiquées sont approximatives. Les retombées, soffites, faux plafonds, canalisations,ballon d'eau chaude, ainsi que l'emplacement des équipements sont figurés à titre indicatif; sous réserve de l'accord de l'acquéreur.



**ETAGE 1**  
**M010 - Type 3 Pièces**



| SURFACES HABITABLES      |                 |
|--------------------------|-----------------|
| Entrée + PI              | 4.44 m²         |
| Séjour                   | 27.99 m²        |
| Cuisine                  | 6.85 m²         |
| Dégagement               | 2.08 m²         |
| Chambre 1 + PI           | 13.76 m²        |
| Chambre 2 + PI           | 11.57 m²        |
| Salle d'Eau              | 5.81 m²         |
| Wc                       | 1.62 m²         |
| <b>TOTAL</b>             | <b>74.07 m²</b> |
| Garage                   | 15.15 m²        |
| Terrasse extérieure      | 19.79 m²        |
| Local extérieur privatif | 5.02 m²         |

isèrehabitat  
PROMOTEUR DE VOS SOLUTIONS .coop

**JEROME LEPREVOST**  
SOCIETE D'ARCHITECTURE

S.A.R.L. AU CAPITAL DE 6000 EUROS  
3 ALLÉE DE LA TOUR  
74230 THONEX  
PORTABLE 06 12 31 71 01  
E mail : leprevost.jerome@wanadoo.fr