


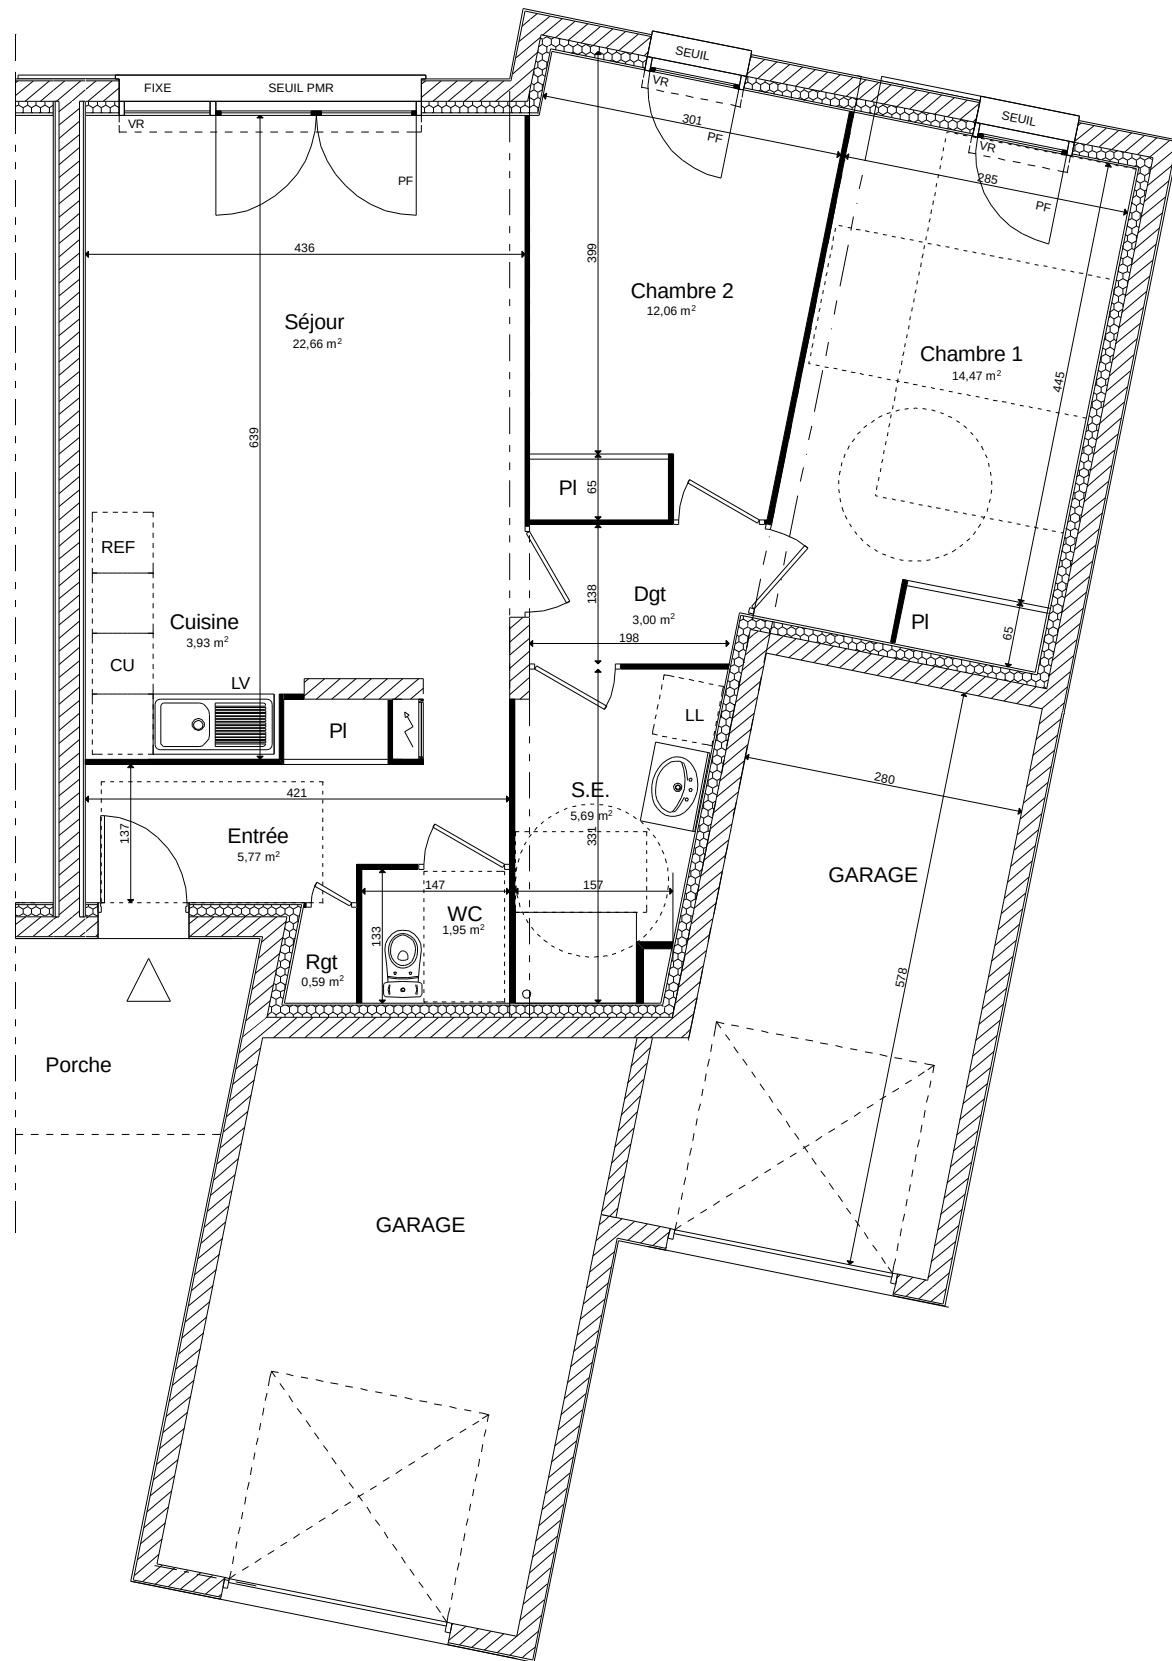


LEGENDE

LL: Lave Linge
LV: Lave Vaisselle
REF: Réfrigérateur
CU: Cuisson

PF: Porte Fenêtre
VR: Volet roulant

Hauteur sous plafond = 250
Hauteur sous faux plafond = 220

Soffite et faux plafond

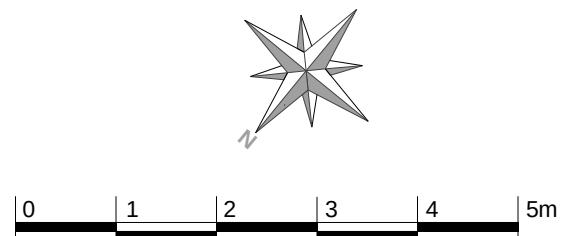

REZ DE CHAUSSEE
M015 - Type 3 Pièces



SURFACES HABITABLES

Entrée + PI	5.77 m²
Séjour	22.66 m²
Cuisine	3.93 m²
Dégagement	3.00 m²
Chambre 1 + PI	14.47 m²
Chambre 2 + PI	12.06 m²
Rangement	0.59 m²
Salle d'Eau	5.69 m²
Wc	1.95 m²
TOTAL	70.12 m²
Garage	18.82 m²
Jardins privés	69.70 m²

isèrehabitat
PROMOTEUR DE VOS SOLUTIONS .COOP

JEROME LEPREVOST
SOCIETE D'ARCHITECTURE

SARL AU CAPITAL DE 6000 EUROS
3 ALLÉE DE LA TOUR
74230 THONÈS
PORTABLE 06 12 31 71 01
E mail : leprevost.jerome@wanadoo.fr

NOTA: Des modifications sont susceptibles d'être apportées à ce plan en fonction des nécessités techniques de la réalisation, tant en ce qui concerne les dimensions libres que l'équipement. Les surfaces indiquées sont approximatives. Les retombées, soffites, faux plafonds, canalisations,ballon d'eau chaude, ainsi que l'emplacement des équipements sont figurés à titre indicatif; sous réserve de l'accord de l'acquéreur.

DATE : JUILLET 2025

INDICE 0