



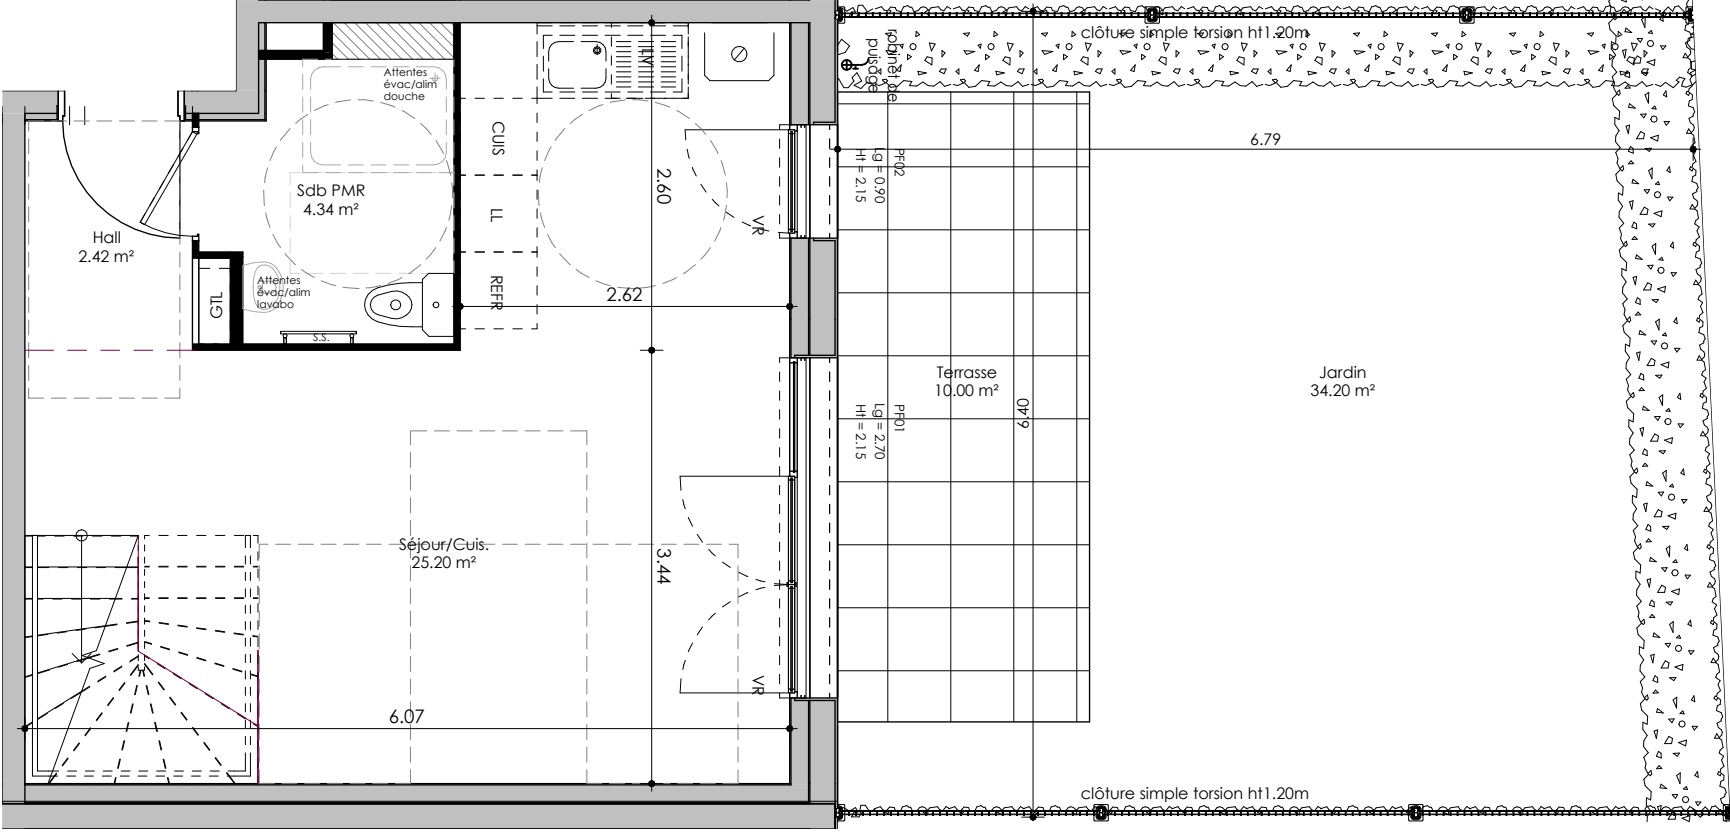


Niveau Bas

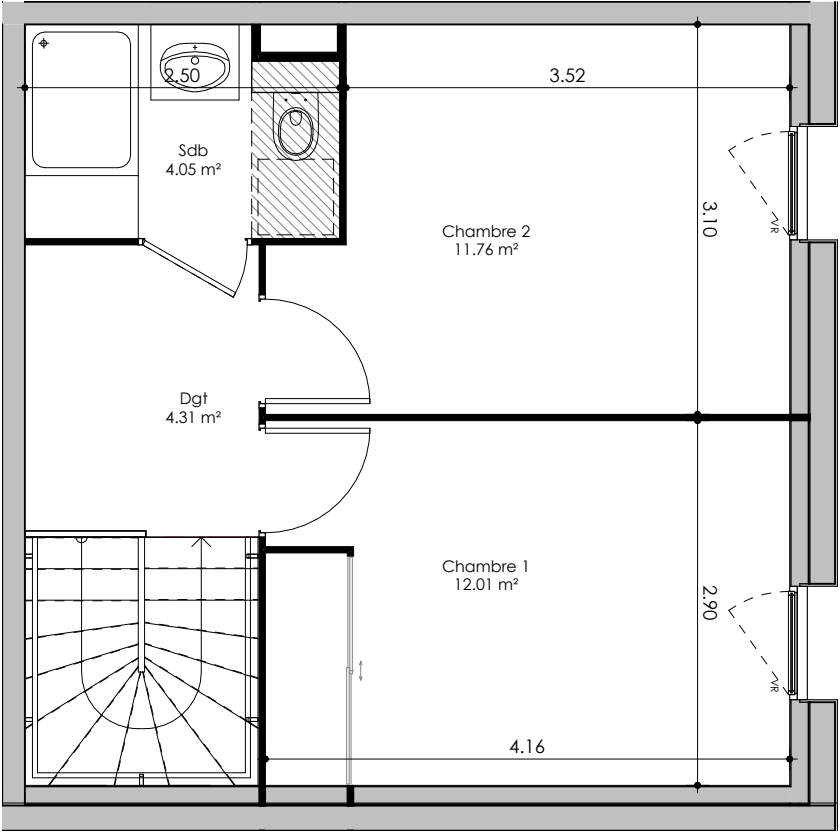

Etage



177 CHEMIN DE BUCLAY
38540 HEYRIEUX

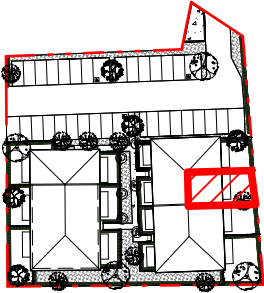

B 03 - T3 (RDJ Duplex)

Hall	2.42 m²
Séjour/Cuis.	25.20 m²
Sdb PMR	4.34 m²
Chambre 1	12.01 m²
Chambre 2	11.76 m²
Sdb	4.05 m²
Dgt	4.31 m²
TOTAL	64.09 m²
Terrasse	10.00 m²
Jardin	34.20 m²

NOTA : La surface des placards est incluse dans celle des pièces dans lesquelles ils se trouvent

LEGENDE	
VR	: volet roulant
	Faux-plafond ou soffite



NOTA : Les dimensions, surfaces, gaines, retombées, faux plafonds, canalisations et équipements reportés sur ce document sont susceptibles de modifications dues aux impératifs administratifs et contraintes techniques et tolérances de construction. Les surfaces indiquées et les côtes sont approximatives. Les meubles et éléments de cuisines ne sont qu'indicatifs. Seuls sont fournis les équipements figurant sur les descriptifs de vente.