



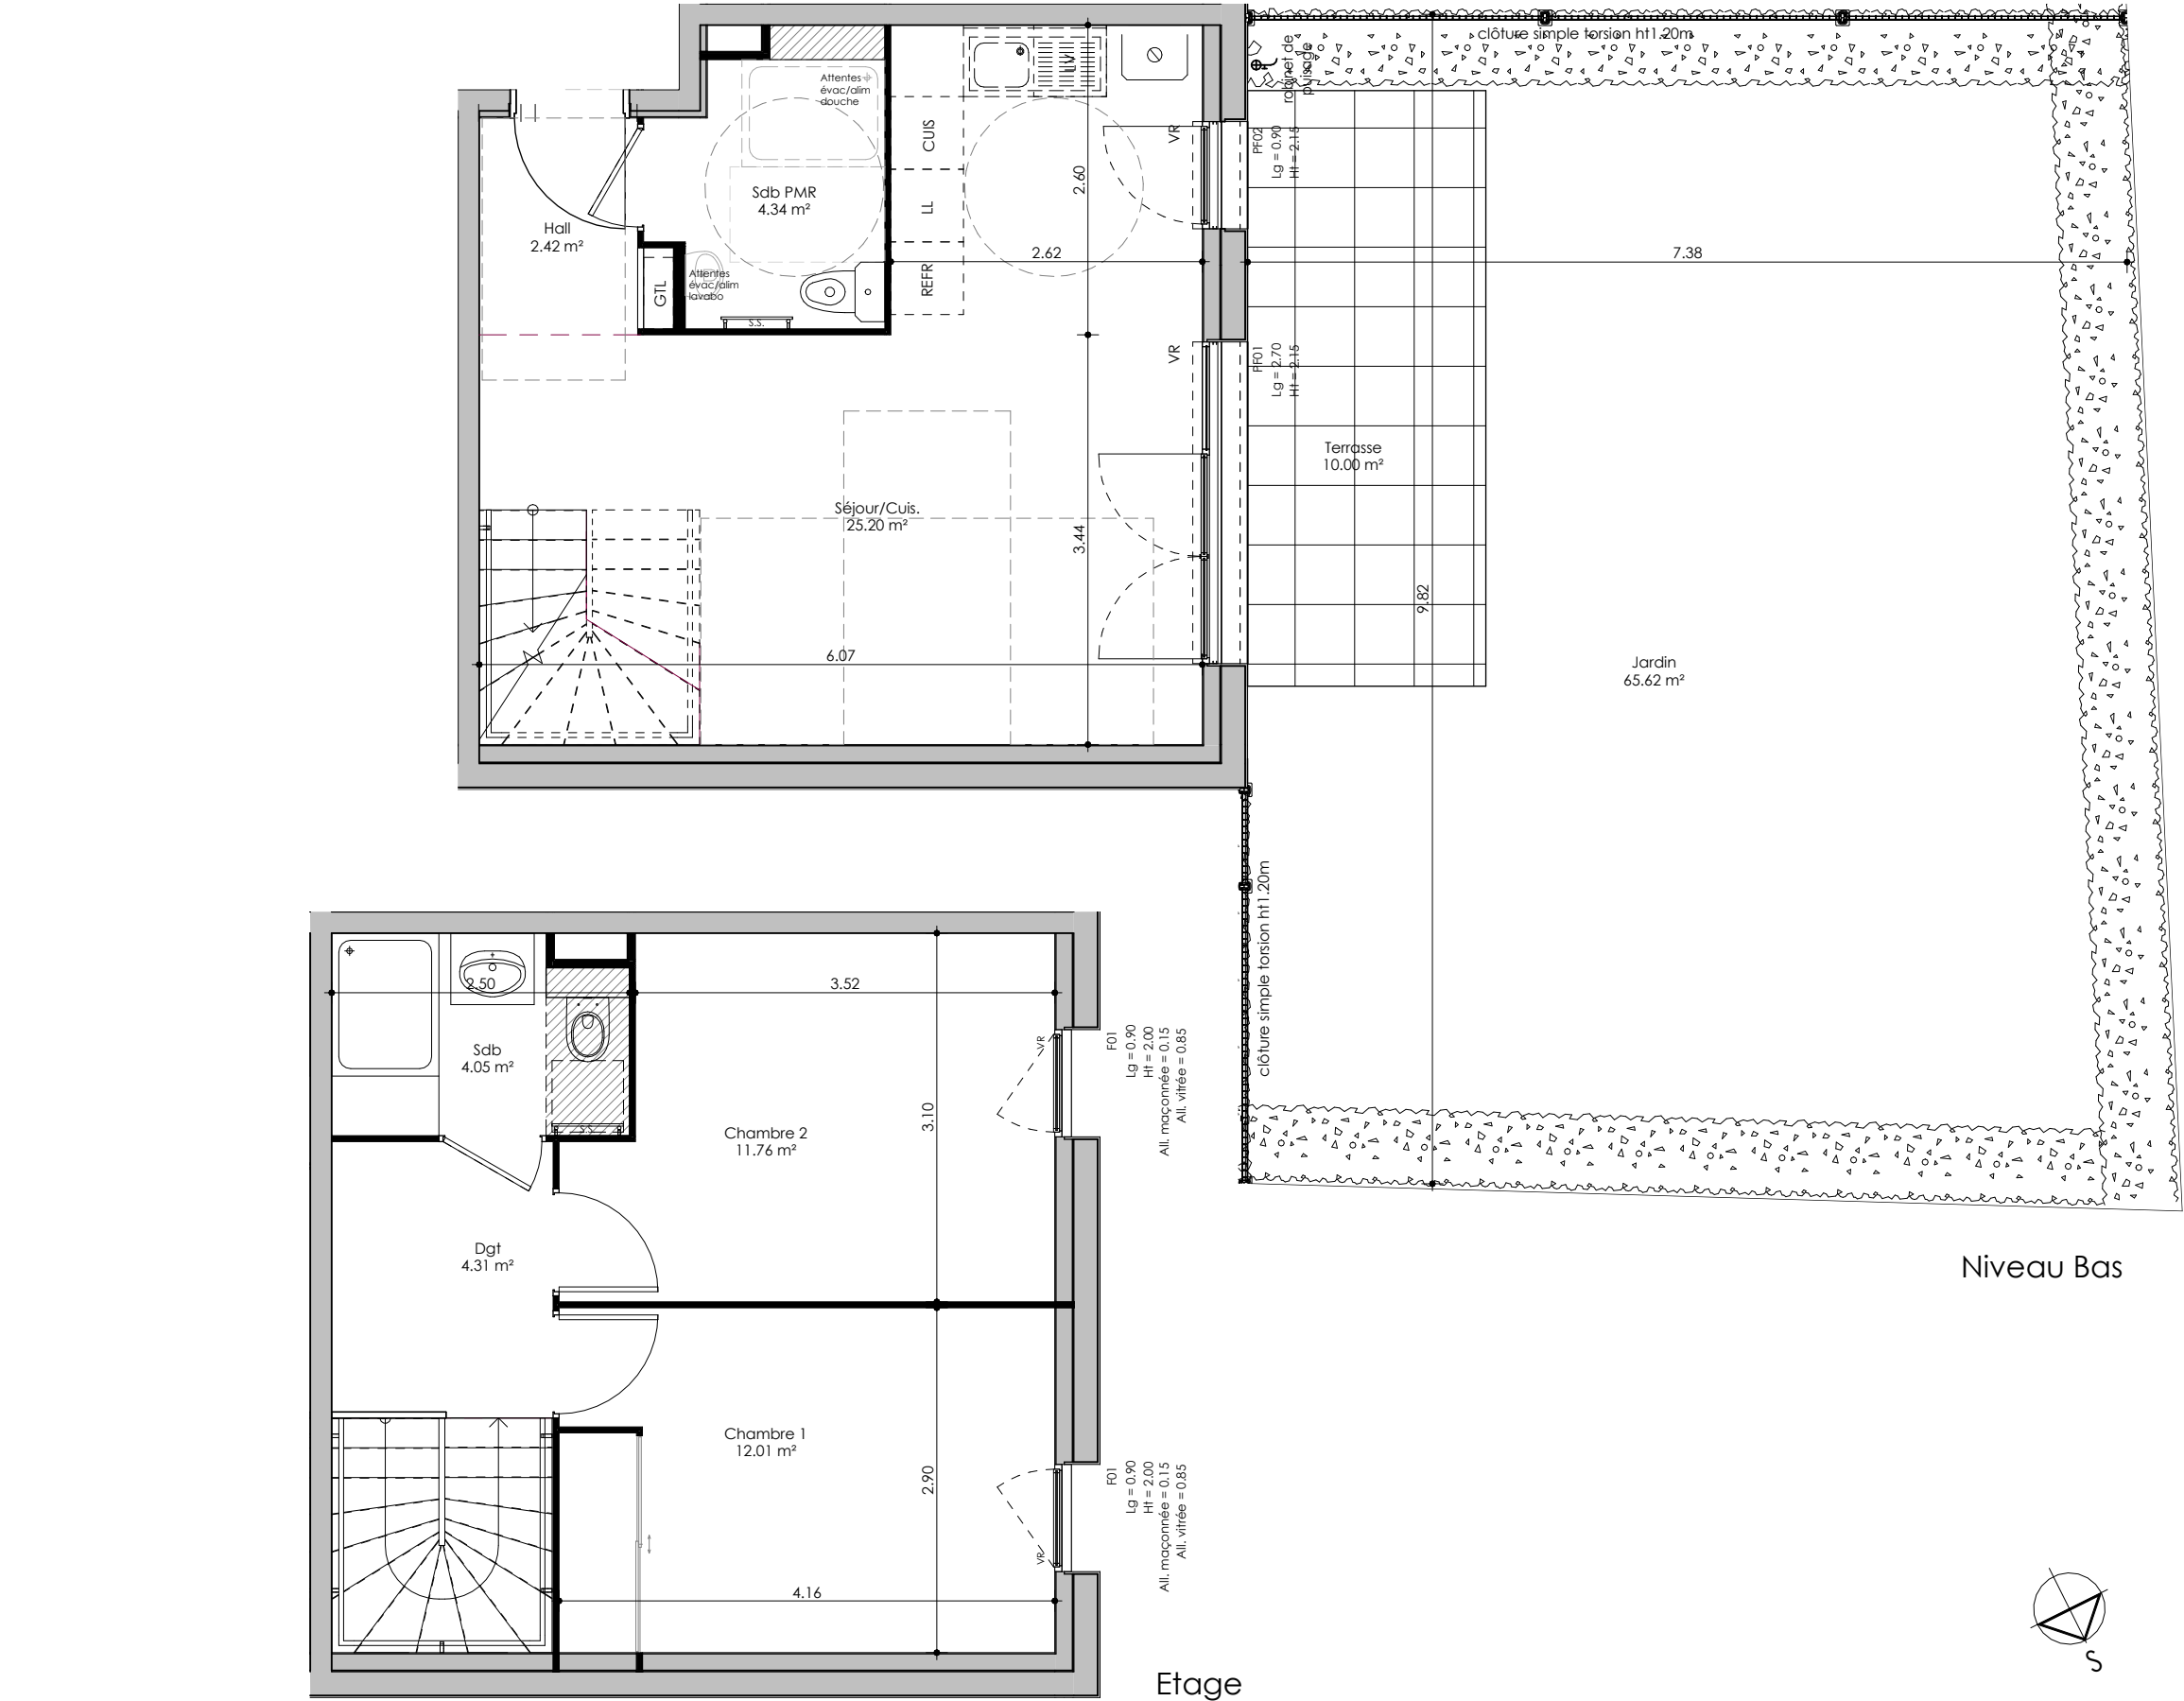

177 CHEMIN DE BUCLAY
38540 HEYRIEUX

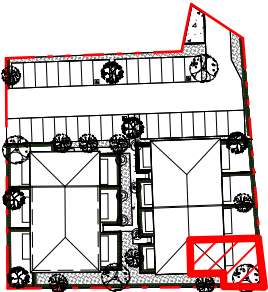

B 07 - T3 (RDJ Duplex)

Hall	2.42 m²
Séjour/Cuis.	25.20 m²
Sdb PMR	4.34 m²

Chambre 1	12.01 m²
Chambre 2	11.76 m²
Sdb	4.05 m²
Dgt	4.31 m²
TOTAL	64.09 m²

Terrasse	10.00 m²
Jardin	65.62 m²

NOTA : La surface des placards est incluse dans celle des pièces dans lesquelles ils se trouvent

LEGENDE

- VR : volet roulant
Faux-plafond ou soffite



ATELIER
PIKTURAL

Edité le 08/12/2025

Modifié le 21/01/2026

Indice B

NOTA : Les dimensions, surfaces, gaines, retombées, faux plafonds, canalisations et équipements reportés sur ce document sont susceptibles de modifications dues aux impératifs administratifs et contraintes techniques et tolérances de construction. Les surfaces indiquées et les côtes sont approximatives. Les meubles et éléments de cuisines ne sont qu'indicatifs. Seuls sont fournis les équipements figurant sur les descriptifs de vente.