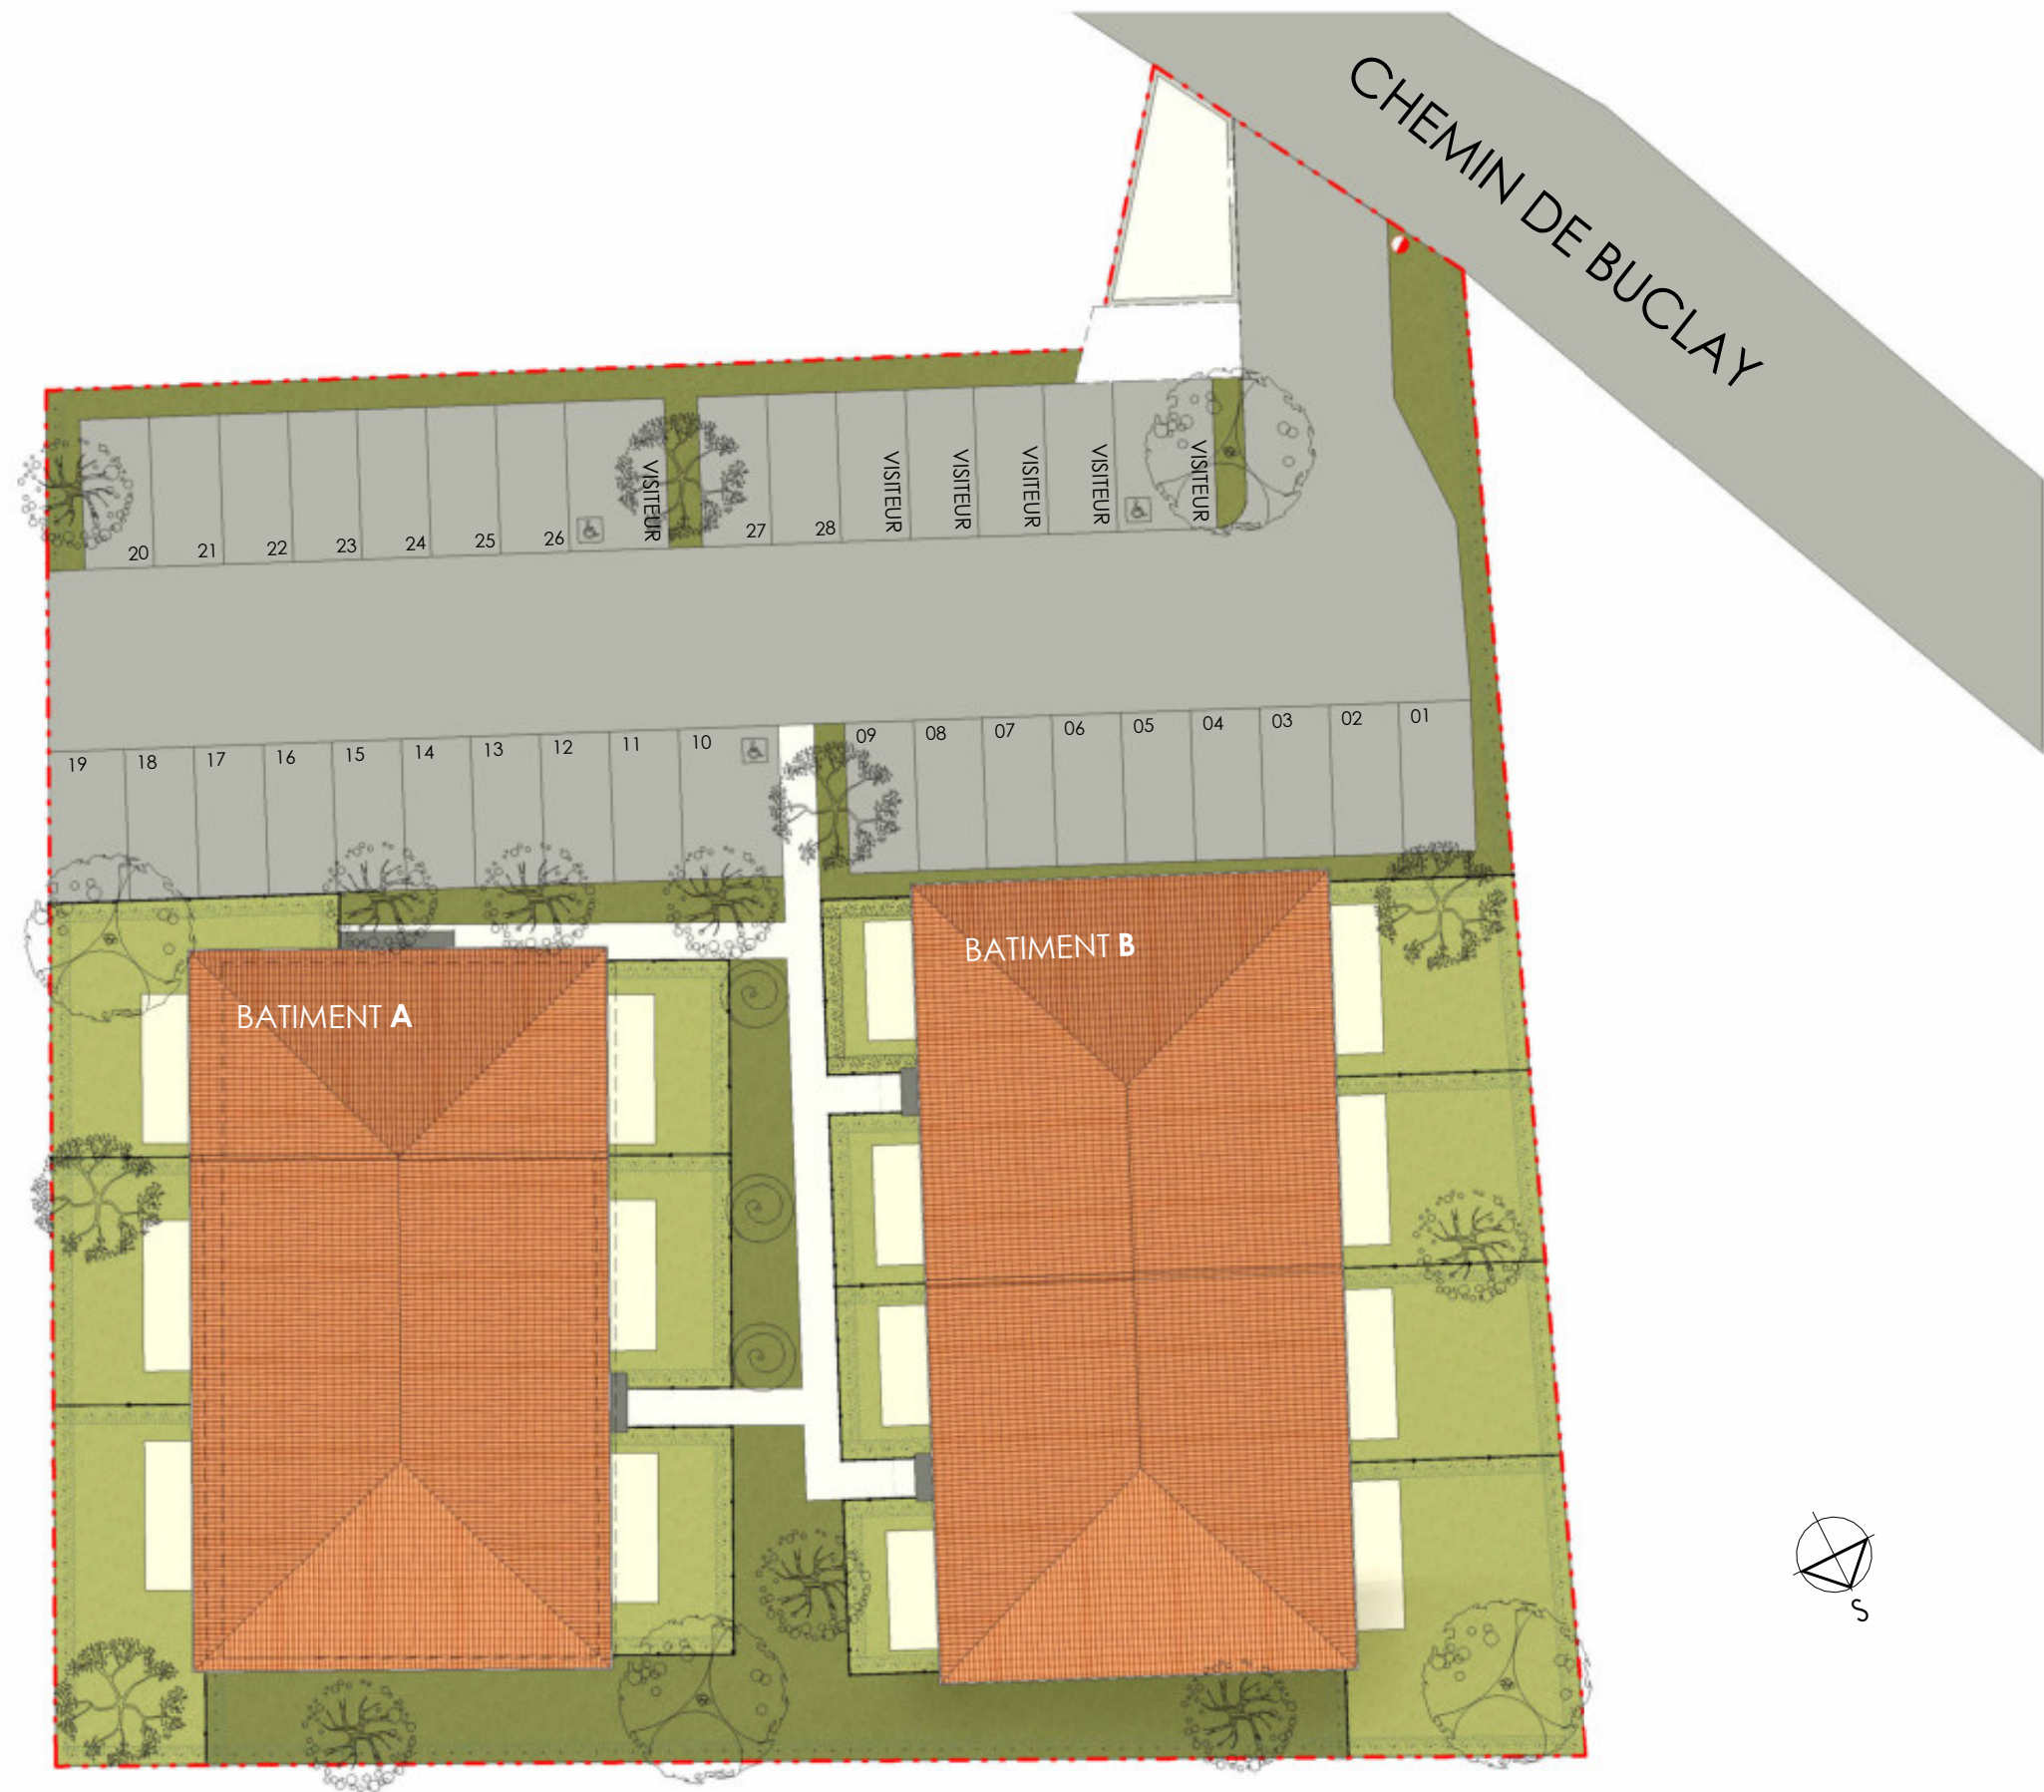


177 CHEMIN DE BUCLAY  
38540 HEYRIEUX

001 - PLAN DE MASSE

NOTA : La surface des placards est incluse dans celle des pièces dans lesquelles ils se trouvent

- LEGENDE**
- VR : volet roulant
  - Faux-plafond ou soffite