

2 PDV VILLA 1
Ech : 1 : 75



"LA ROSE DES SABLES"

SABLONS



PLAN DE VENTE / PRE COMMERCIALISATION

BAT.	ETAGE	N°	TYPE
VILLA	RDC	1	T 3

LOCALISATION



TABLEAU DES SURFACES

SURFACES ANNEXES VILLA 1

JARDIN	84.78 m ²
STATIONNEMENT	17.55 m ²
ACCES	13.07 m ²
ANNEXE V1	115.40 m ²

ISÈRE HABITAT
 Société Coopérative
 10 bis avenue des FFFF le Pixel
 38130 ECHIROLLES
 SIRET : 998 318 711 00079

PLAN DE VENTE

Les dimensions et surfaces peuvent subir des modifications suite à la mise au point des plans d'exécution. Le mobilier est figuré à titre indicatif. Les retombées, soffites, faux plafonds et radiateurs ne sont pas indiqués.



LEGENDE



B. A. ARCHITECTURE
 24 bis rue Etienne perrot
 38780 PONT-EVEQUE
 04 74 20 94 87

11/05/2026
11:59:30



"LA ROSE DES SABLES"

SABLONS



PLAN DE VENTE / PRE COMMERCIALISATION

BAT.	ETAGE	N°	TYPE
VILLA	RDC	1	T 3

LOCALISATION

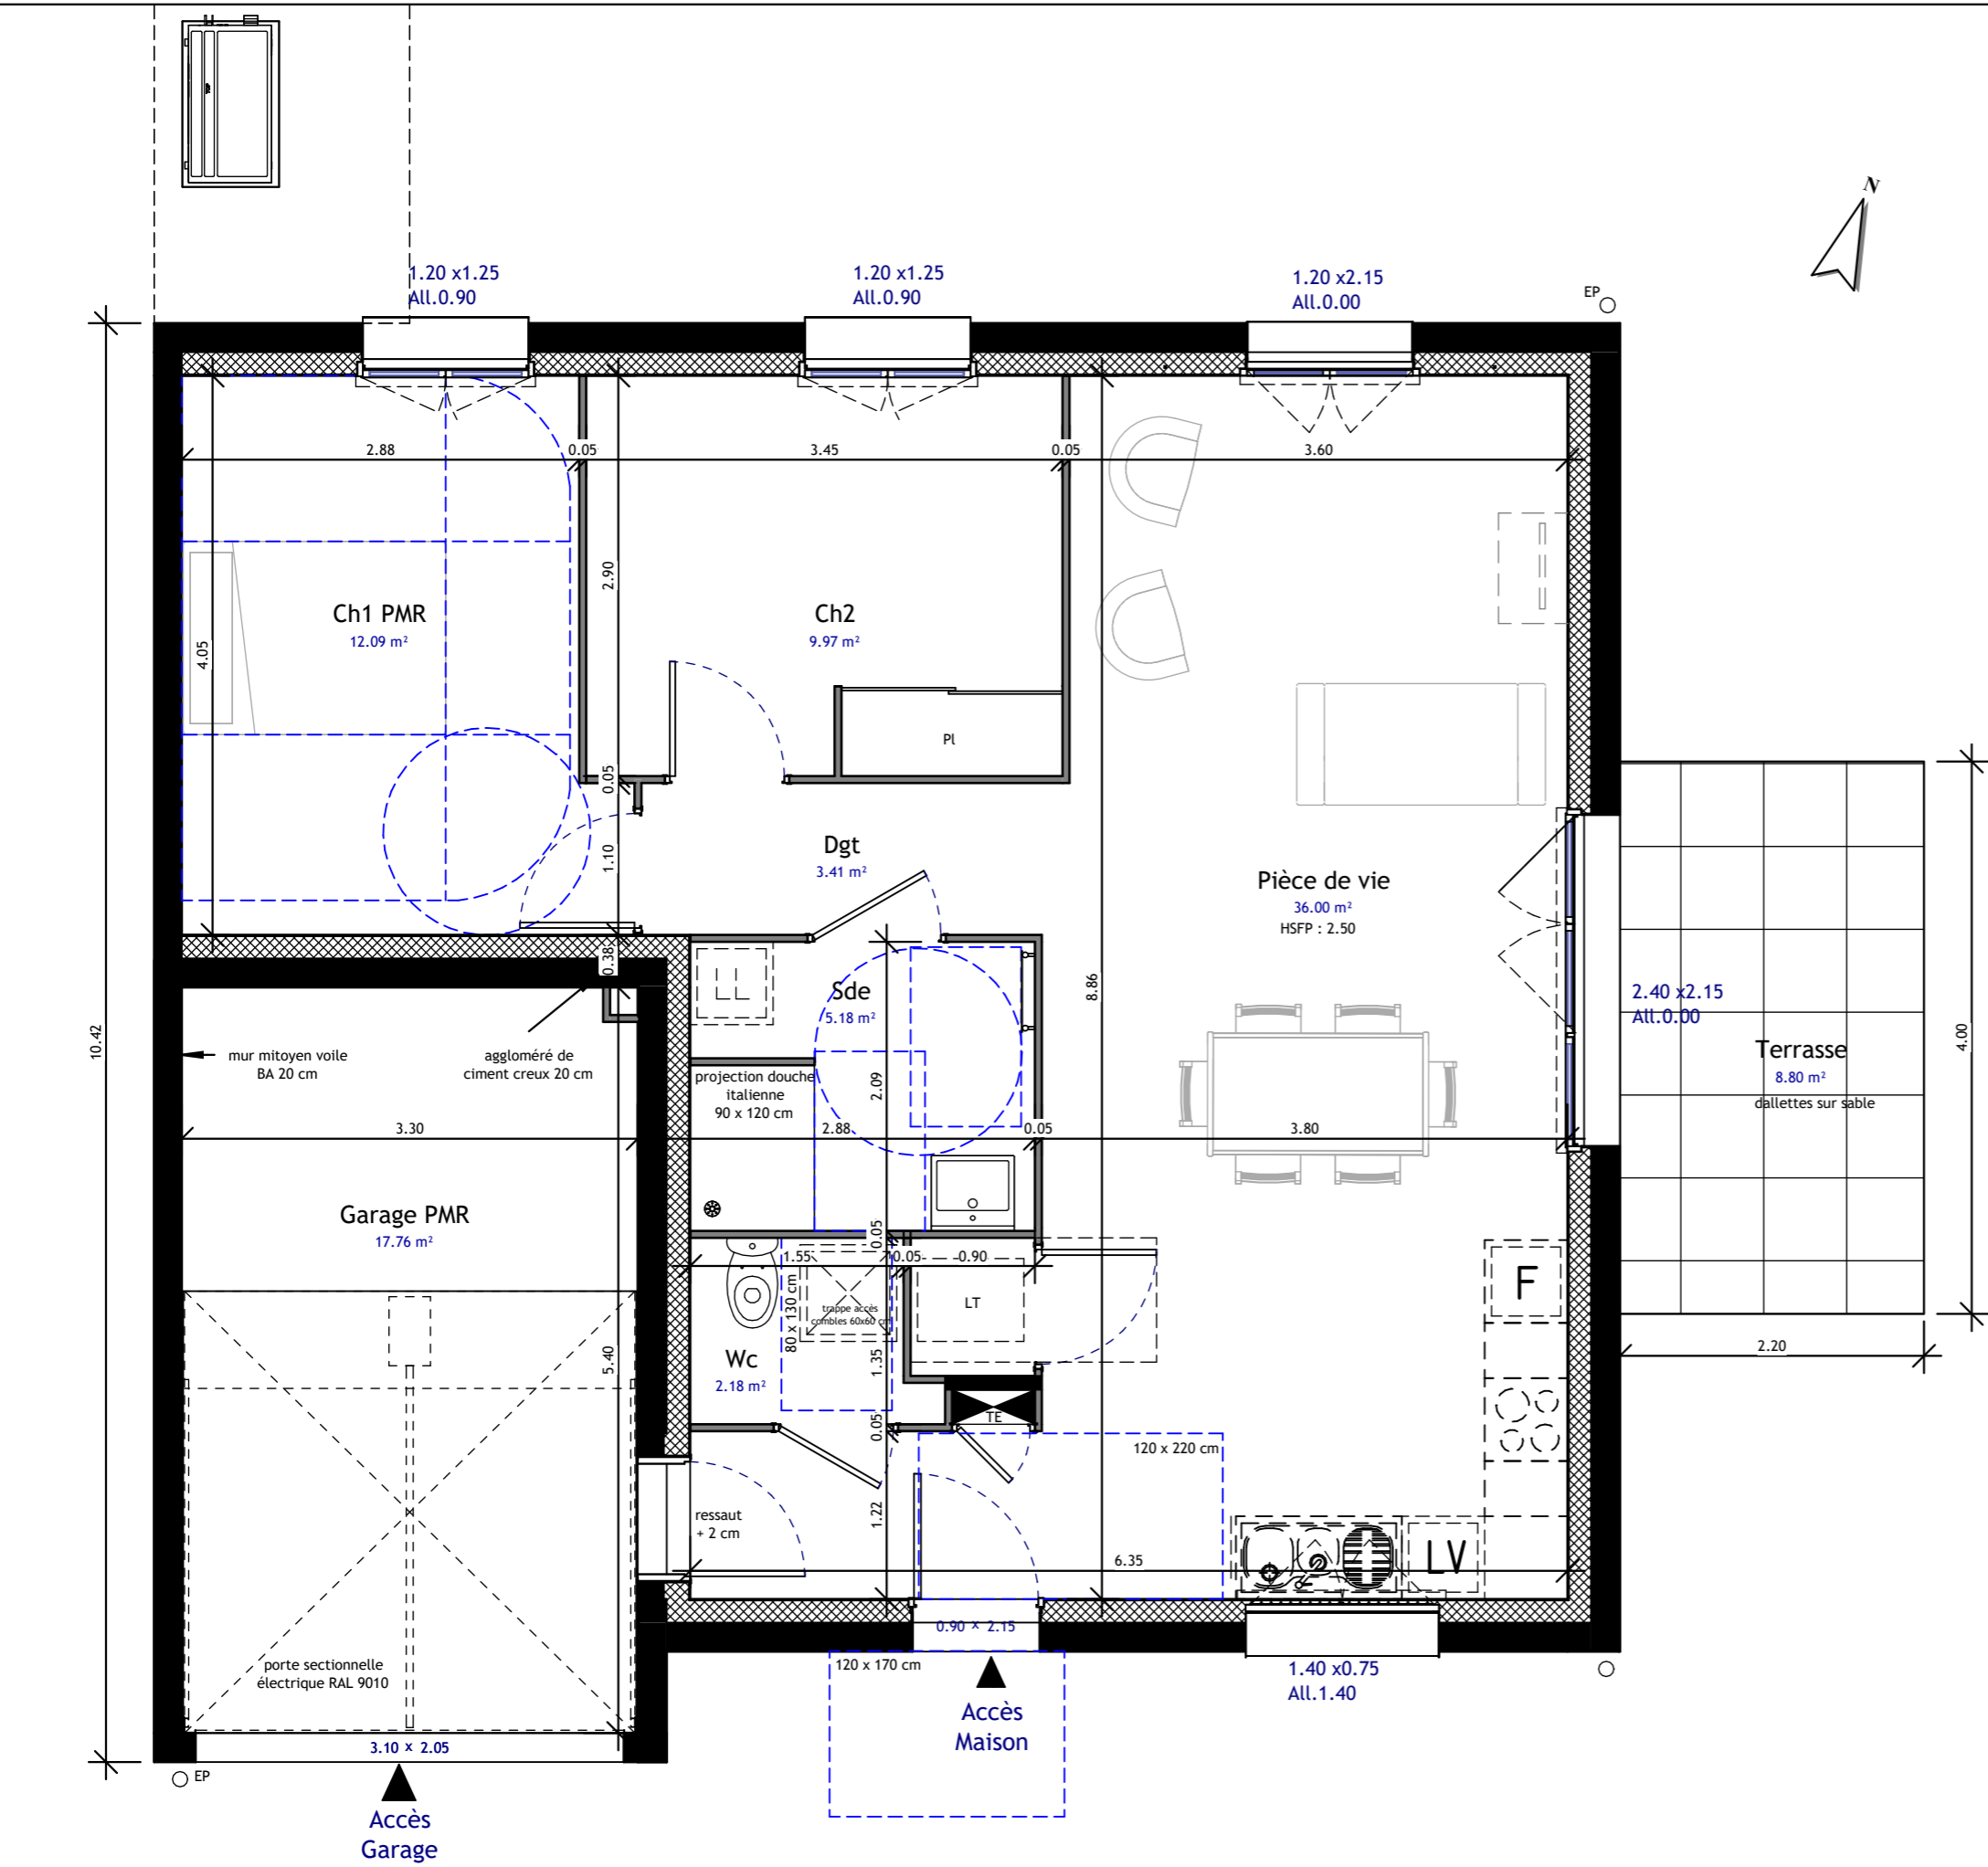


TABLEAU DES SURFACES

Pièce de vie	36.00 m ²
Ch1 PMR	12.09 m ²
Ch2	9.97 m ²
Sde	5.18 m ²
Dgt	3.41 m ²
Wc	2.18 m ²
TOTAL SHAB	68.82 m²

Garage PMR	17.76 m ²
Terrasse	8.80 m ²
TOTAL SURFACES ANNEXES	26.56 m²

ISÈRE HABITAT
Société Coopérative
10 bis avenue des FTFP - le Pixel
38130 ECHIROLLES
SIRET : 998 318 711 00079



PLAN DE VENTE

Les dimensions et surfaces peuvent subir des modifications suite à la mise au point des plans d'exécution. Le mobilier est figuré à titre indicatif. Les retombées, soffites, faux plafonds et radiateurs ne sont pas indiqués.

LEGENDE

- EVIER
- CHAUDIERE
- PLAQUE DE CUISSON
- LV (LAVE VAISSELLE)
- F (REFRIGERATEUR)
- LL (LAVE LINGE)
- TABLEAU ELECTRIQUE



B. A. ARCHITECTURE
24 bis rue Etienne perrot
38780 PONT-EVEQUE
04 74 20 94 87

11/05/2026
08:58:29