

"LA ROSE
DES SABLES"
SABLONS



PLAN DE VENTE / PRE COMMERCIALISATION

BAT.	ETAGE	N°	TYPE
VILLA	RDC	4	T 3

LOCALISATION



TABLEAU DES SURFACES

SURFACES ANNEXES VILLA 4

JARDIN	85.02 m ²
STATIONNEMENT	17.46 m ²
ACCES	13.07 m ²
ANNEXE V4	115.54 m ²

ISÈRE HABITAT
Société Coopérative
10 bis avenue des FTFP - le Pixel
38130 ECHIROLLES
SIRET : 998 318 711 00079

2 PDV VILLA 4
Ech : 1 : 75

PLAN DE VENTE

Les dimensions et surfaces peuvent subir des modifications suite à la mise au point des plans d'exécution.
Le mobilier est figuré à titre indicatif. Les retombées, soffites, faux plafonds et radiateurs ne sont pas indiqués.

LEGENDE
 EVIER CHAUDIÈRE PLAQUE DE CUISSON LAVE VAISSELLE RÉFRIGÉRATEUR LAVE LINGE TABLEAU ÉLECTRIQUE




B. A. ARCHITECTURE
24 bis rue Etienne perrot
38780 PONT-EVEQUE
04 74 20 94 87

11/05/2026
12:00:07



"LA ROSE DES SABLES"

SABLONS

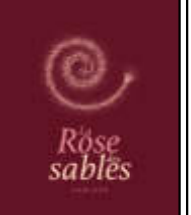

PLAN DE VENTE / PRE COMMERCIALISATION

BAT.	ETAGE	N°	TYPE
VILLA	RDC	4	T 3

LOCALISATION

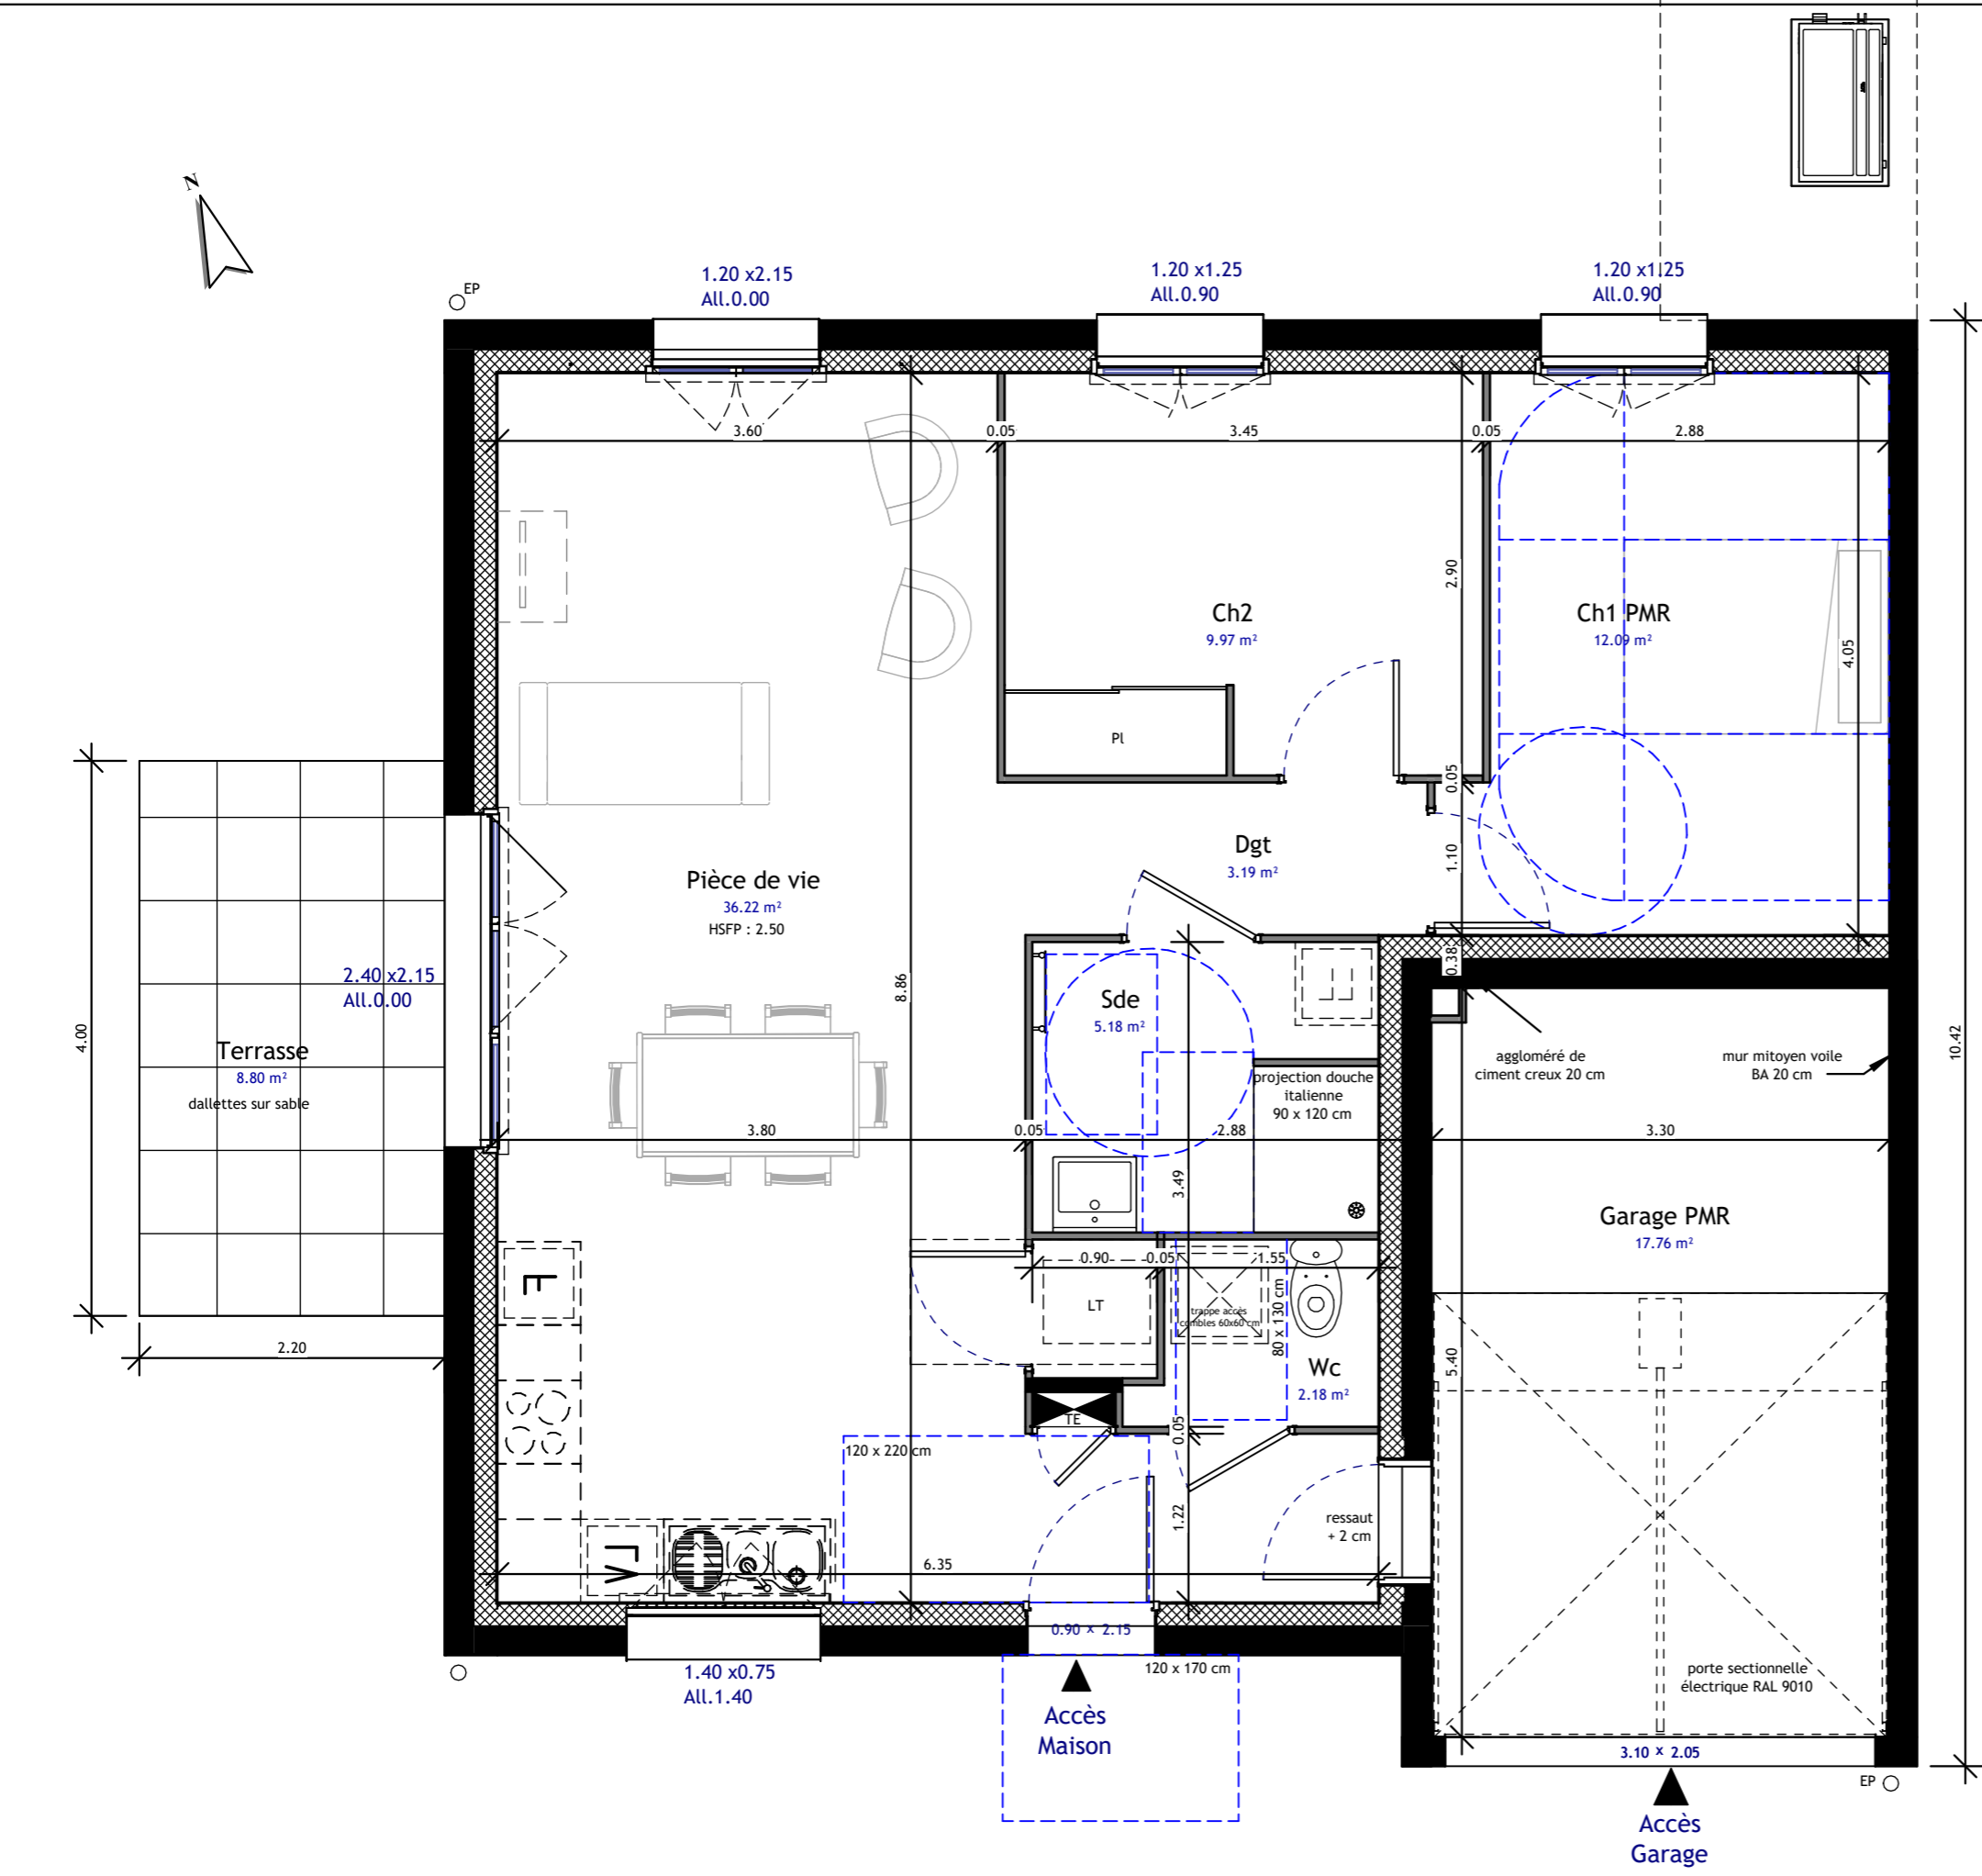


TABLEAU DES SURFACES

Pièce de vie	36.22 m ²
Ch1 PMR	12.09 m ²
Ch2	9.97 m ²
Sde	5.18 m ²
Dgt	3.19 m ²
Wc	2.18 m ²
TOTAL SHAB	68.82 m²

Garage PMR	17.76 m ²
Terrasse	8.80 m ²
TOTAL SURFACES ANNEXES	26.56 m²

ISÈRE HABITAT
Société Coopérative
10 bis avenue des FFF - le Pixel
38130 ECHIROLLES
SIRET : 998 318 711 00079



PLAN DE VENTE

Les dimensions et surfaces peuvent subir des modifications suite à la mise au point des plans d'exécution. Le mobilier est figuré à titre indicatif. Les retombées, soffites, faux plafonds et radiateurs ne sont pas indiqués.



LEGENDE



B. A. ARCHITECTURE
24 bis rue Etienne perrot
38780 PONT-EVEQUE
04 74 20 94 87

07/05/2026
17:50:38