


2 PDV VILLA 16
Ech : 1 : 125



**"LA ROSE
DES SABLES"**
SABLONS

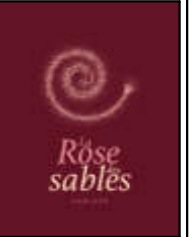

PLAN DE VENTE / PRE COMMERCIALISATION

BAT.	ETAGE	N°	TYPE
VILLA	R+1	16	T 5

LOCALISATION



TABLEAU DES SURFACES

SURFACES ANNEXES VILLA 16

JARDIN	259.77 m ²
ACCES	17.15 m ²
PLACE PMR	16.51 m ²
ANNEXE V16	293.43 m ²

ISÈRE HABITAT
Société Coopérative
10 bis avenue des PPRF - le Pixel
38130 ECHIROLLES
SIRET : 998 318 711 00079

PLAN DE VENTE

Les dimensions et surfaces peuvent subir des modifications suite à la mise au point des plans d'exécution.
Le mobilier est figuré à titre indicatif. Les retombées, soffites, faux plafonds et radiateurs ne sont pas indiqués.


LEGENDE

- EVIER
- CHAUDIERE
- PLAQUE DE CUISSON
- LAVAGE VAISSELLE
- REFRIGERATEUR
- LAVAGE LINGE
- TABLEAU ELECTRIQUE



B. A. RCHITECTURE
24 bis rue Etienne perrot
38780 PONT-EVEQUE
04 74 20 94 87

11/05/2026
12:07:34

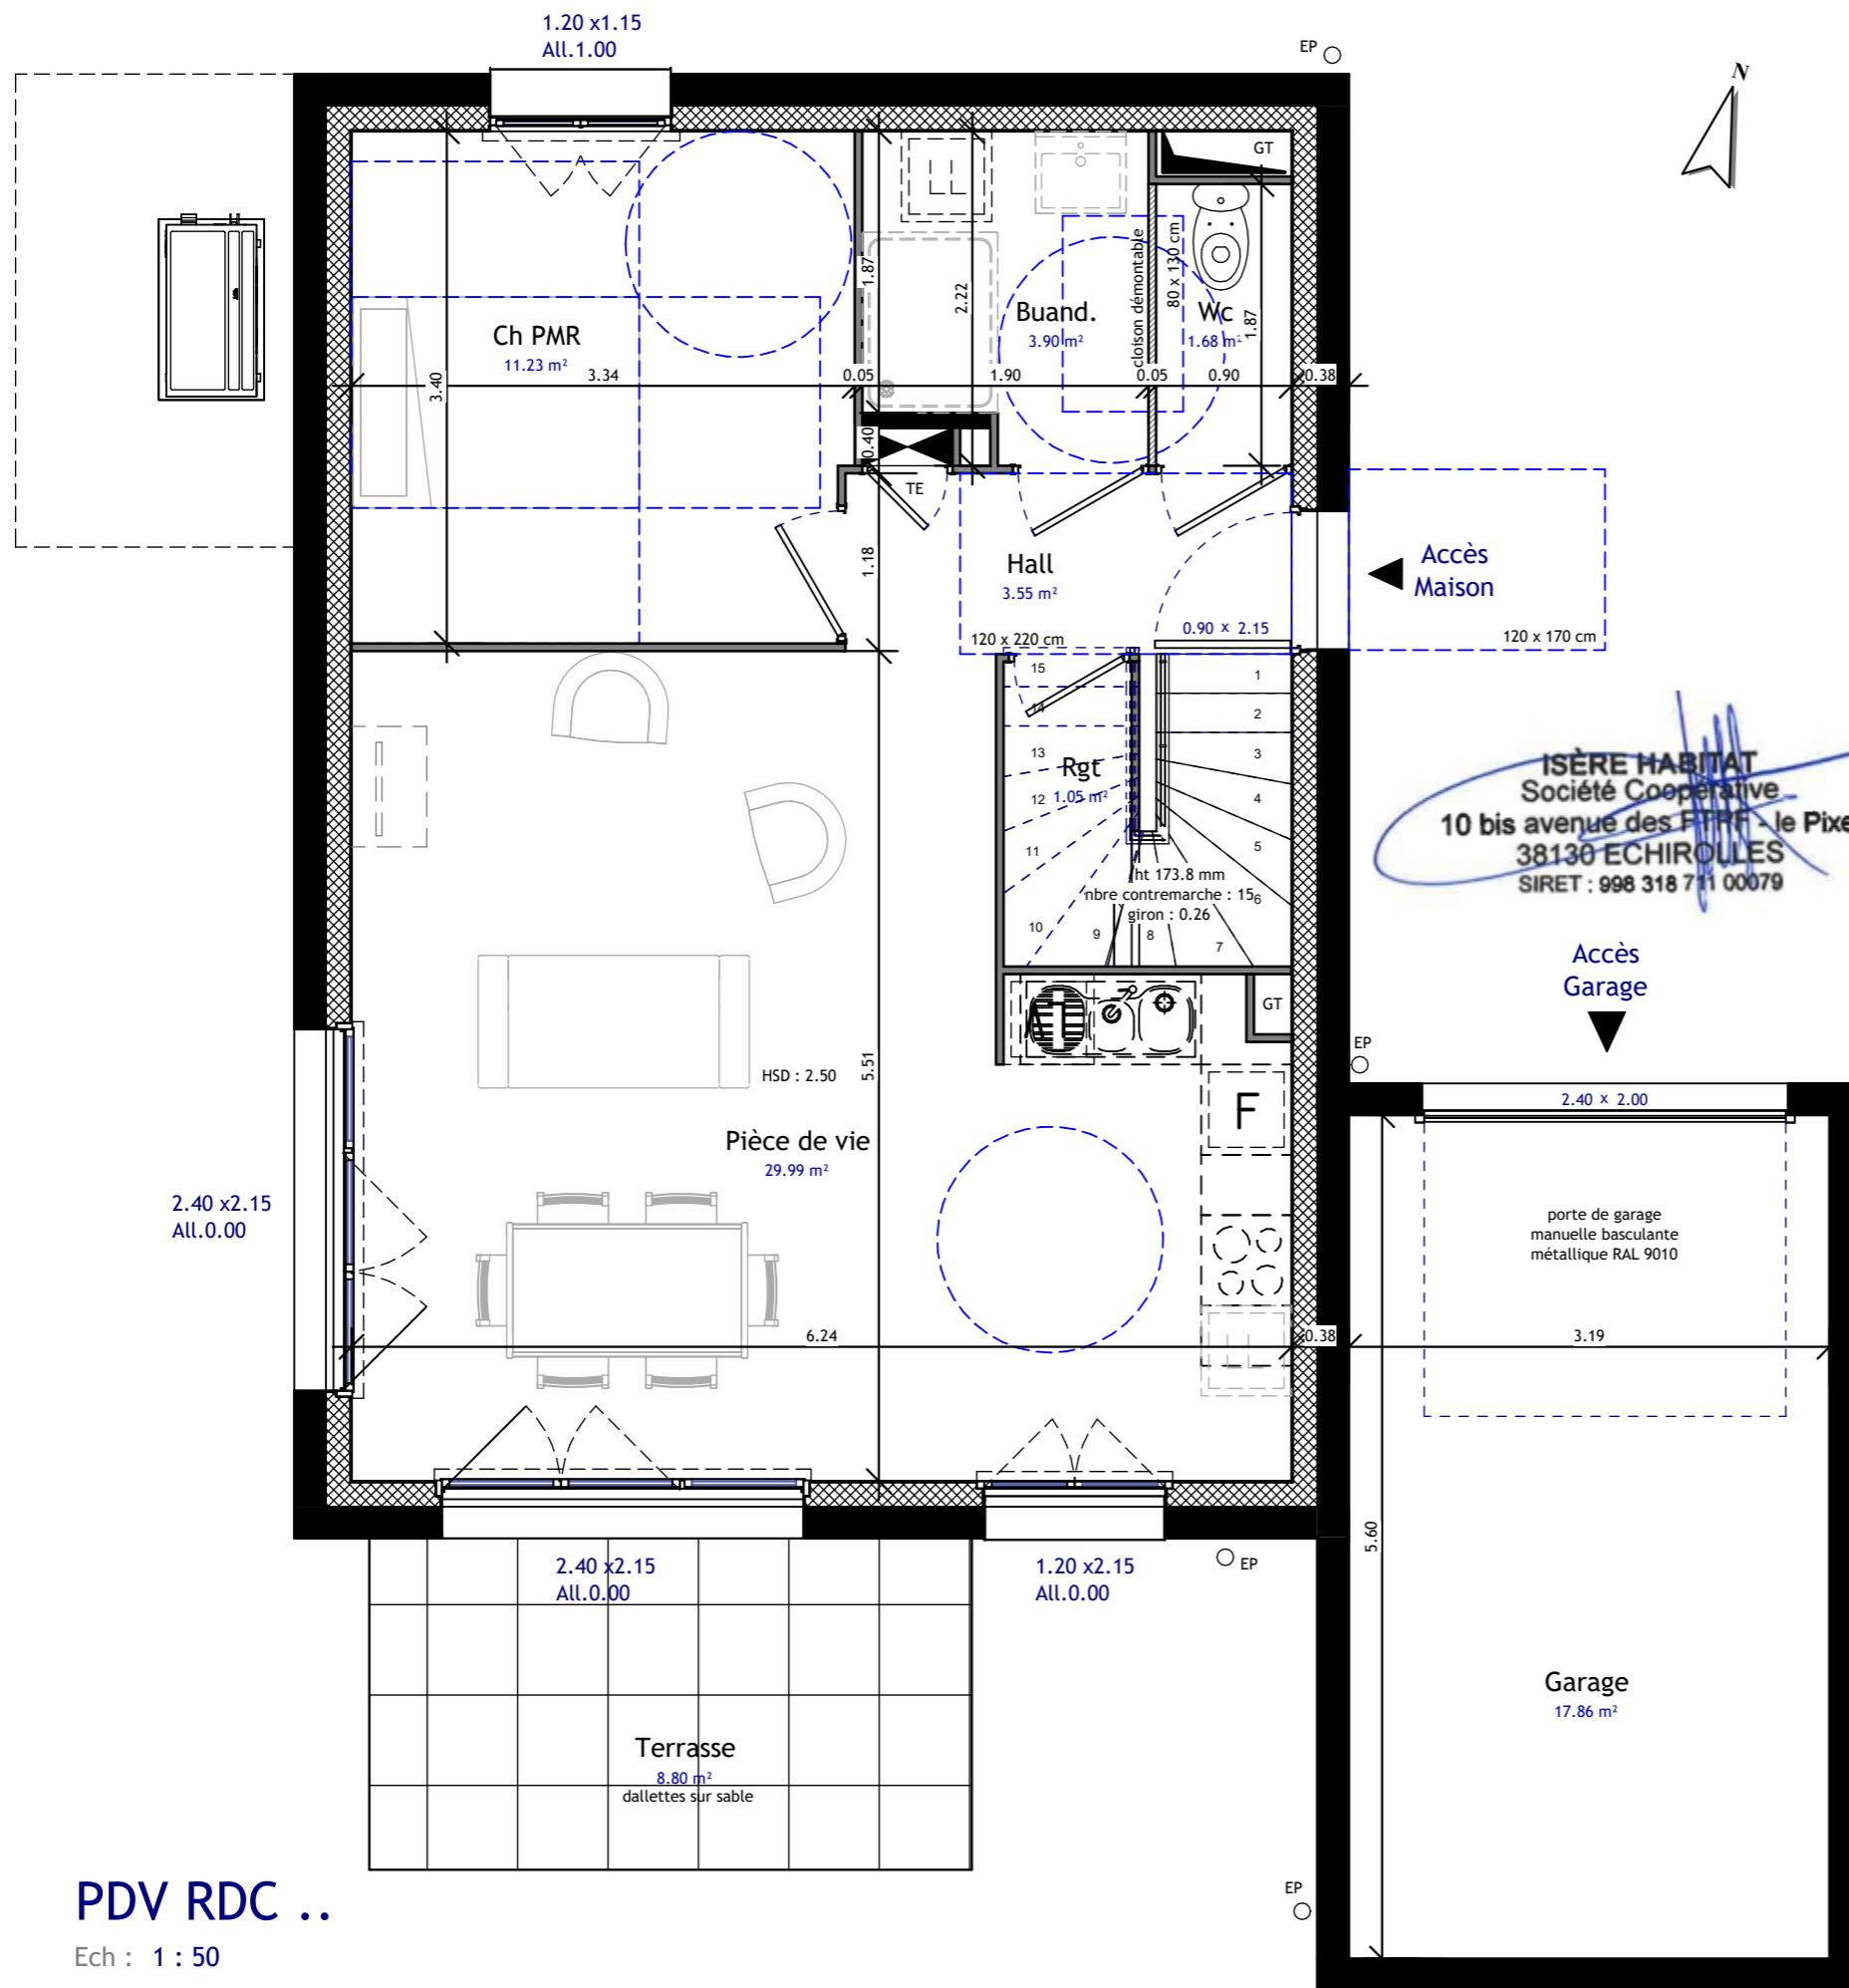



"LA ROSE DES SABLES"

SABLONS



PLAN DE VENTE / PRE COMMERCIALISATION

BAT.	ETAGE	N°	TYPE
VILLA	R+1	16	T 5

LOCALISATION



TABLEAU DES SURFACES








PLAN RDC	
Pièce de vie	29.99 m²
Ch PMR	11.23 m²
Buand.	3.90 m²
Hall	3.55 m²
Wc	1.68 m²
Rgt	1.05 m²
PLAN R+1	
Ch 2	13.48 m²
Ch 3	13.45 m²
Ch 1	11.01 m²
Sdb	4.66 m²
Dgt	4.47 m²
Wc	2.16 m²
TOTAL SHAB	100.64 m²
Garage	17.86 m²
Terrasse	8.80 m²
TOTAL SURFACES ANNEXES	26.66 m²

ISÈRE HABITAT
Société Coopérative
10 bis avenue des FFFP - le Pixel
38130 ECHIROLLES
SIRET : 998 318 711 00079

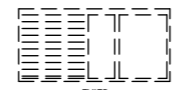
PDV RDC ..
Ech : 1 : 50

PLAN DE VENTE

Les dimensions et surfaces peuvent subir des modifications suite à la mise au point des plans d'exécution. Le mobilier est figuré à titre indicatif. Les retombées, soffites, faux plafonds et radiateurs ne sont pas indiqués.










LEGENDE

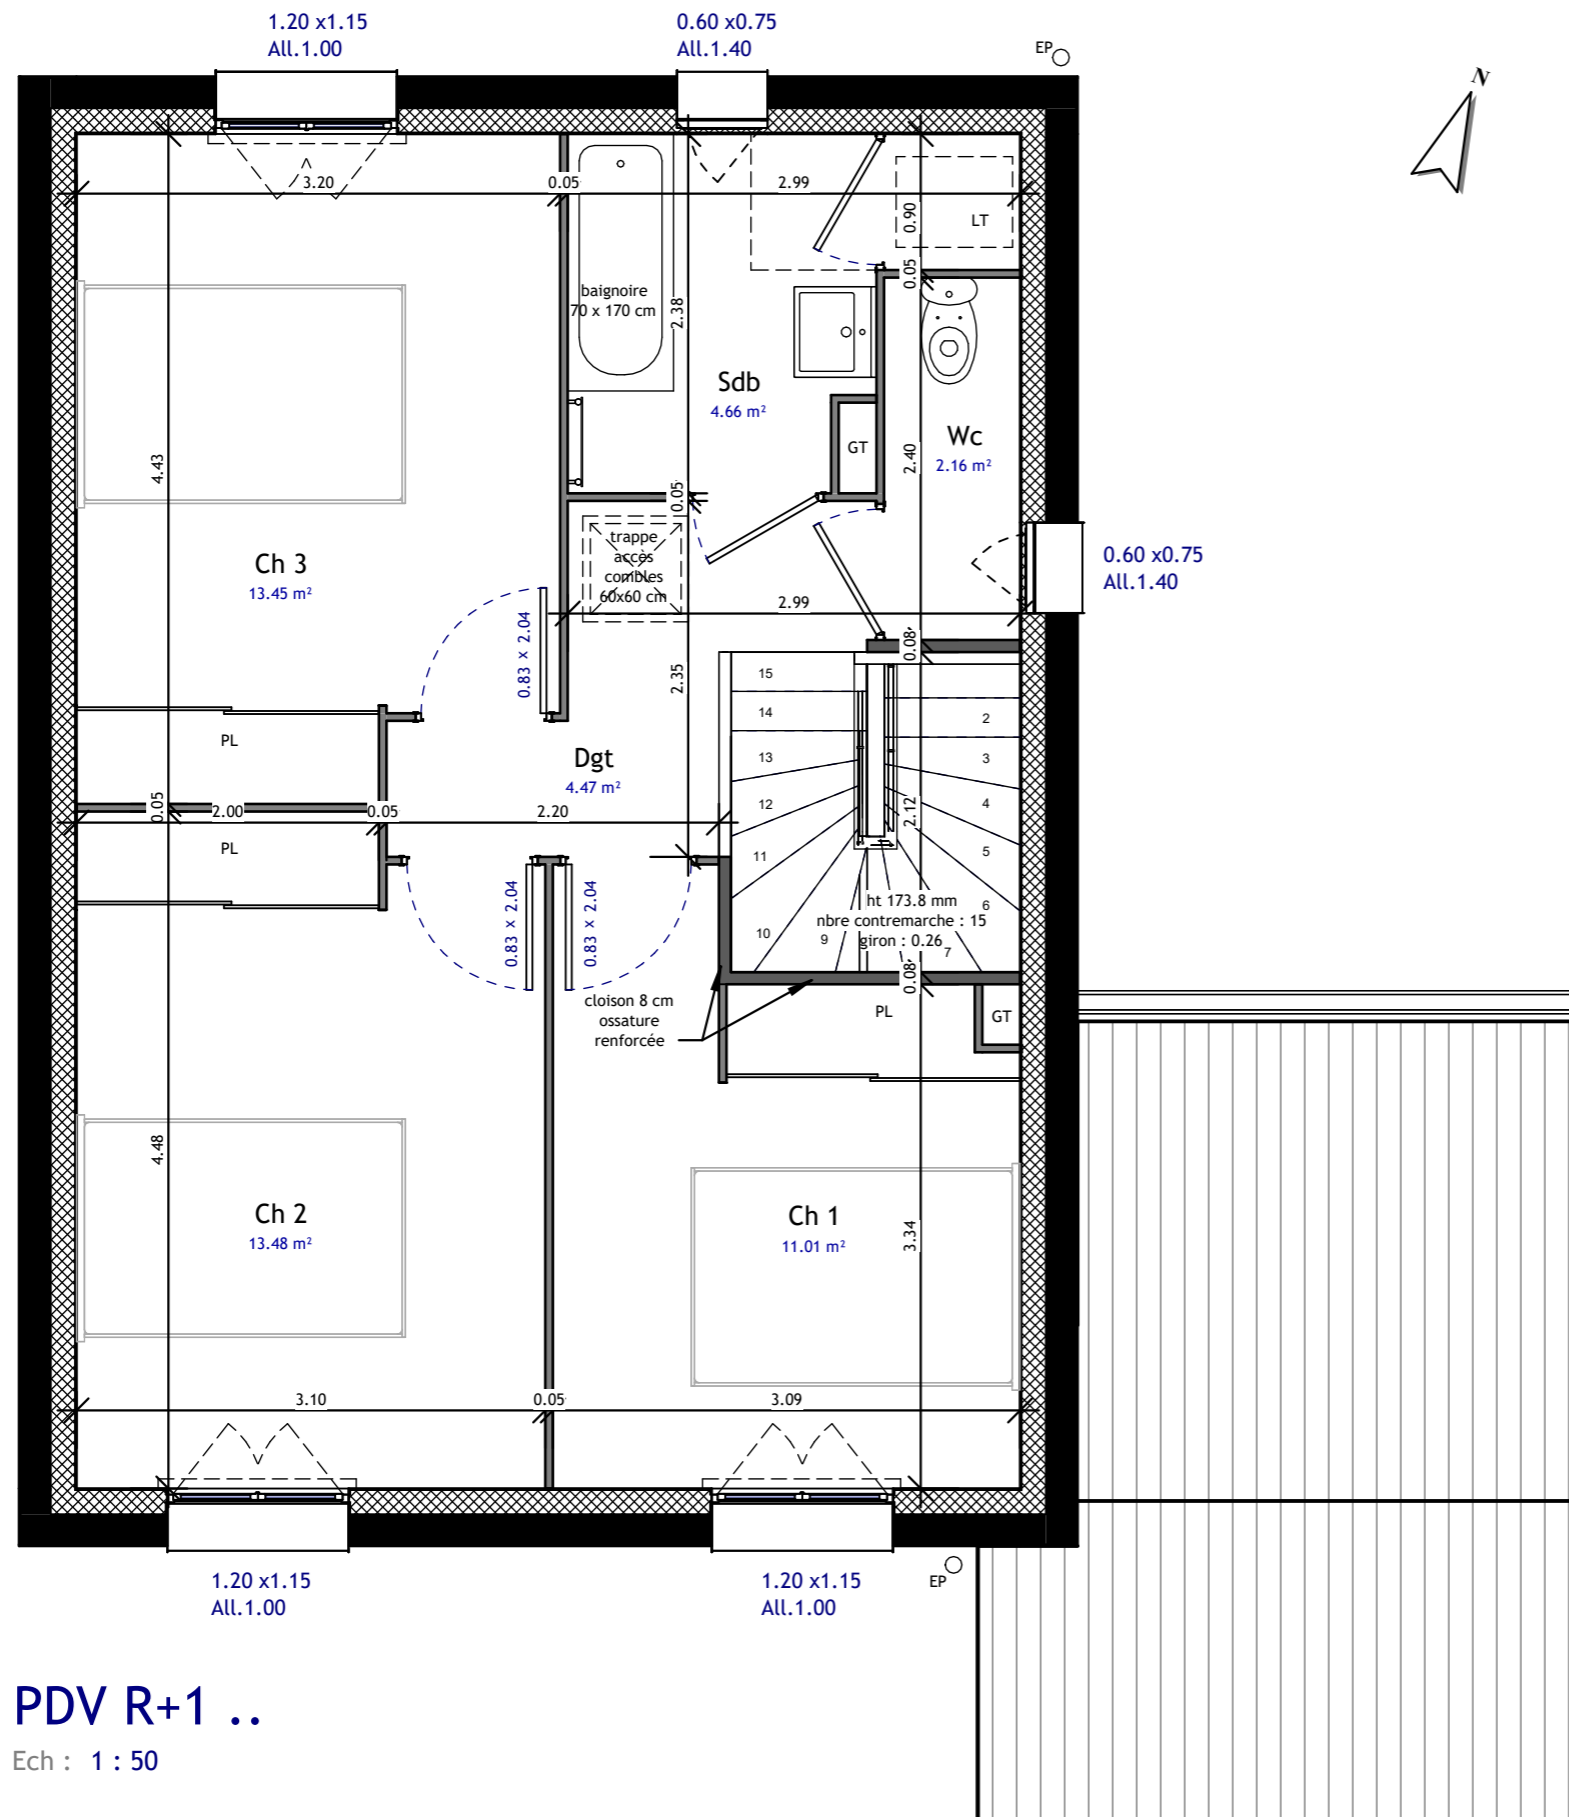

B. A. ARCHITECTURE
24 bis rue Etienne perrot
38780 PONT-EVEQUE
04 74 20 94 87

11/05/2026
11:26:01



PDV R+1 ..

Ech : 1 : 50



"LA ROSE DES SABLES"

SABLONS



PLAN DE VENTE / PRE COMMERCIALISATION

BAT.	ETAGE	N°	TYPE
VILLA	R+1	16	T 5

LOCALISATION




TABLEAU DES SURFACES

PLAN RDC	
Pièce de vie	29.99 m²
Ch PMR	11.23 m²
Buand.	3.90 m²
Hall	3.55 m²
Wc	1.68 m²
Rgt	1.05 m²
PLAN R+1	
Ch 2	13.48 m²
Ch 3	13.45 m²
Ch 1	11.01 m²
Sdb	4.66 m²
Dgt	4.47 m²
Wc	2.16 m²
TOTAL SHAB	100.64 m²
Garage	17.86 m²
Terrasse	8.80 m²
TOTAL SURFACES ANNEXES	26.66 m²


PLAN DE VENTE

Les dimensions et surfaces peuvent subir des modifications suite à la mise au point des plans d'exécution. Le mobilier est figuré à titre indicatif. Les retombées, soffites, faux plafonds et radiateurs ne sont pas indiqués.



EVIER CHAUDIERE PLAQUE DE CUISSON LAVE VAISSELLE REFRIGERATEUR LAVE LINGE TABLEAU ELECTRIQUE

LEGENDE



B. A. RCHITECTURE
24 bis rue Etienne perrot
38780 PONT-EVEQUE
04 74 20 94 87

11/05/2026
11:26:02