
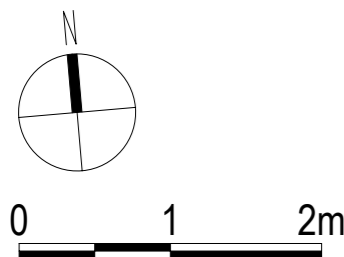


PLAN DE PRE-COMMERCIALISATION

101 - T3

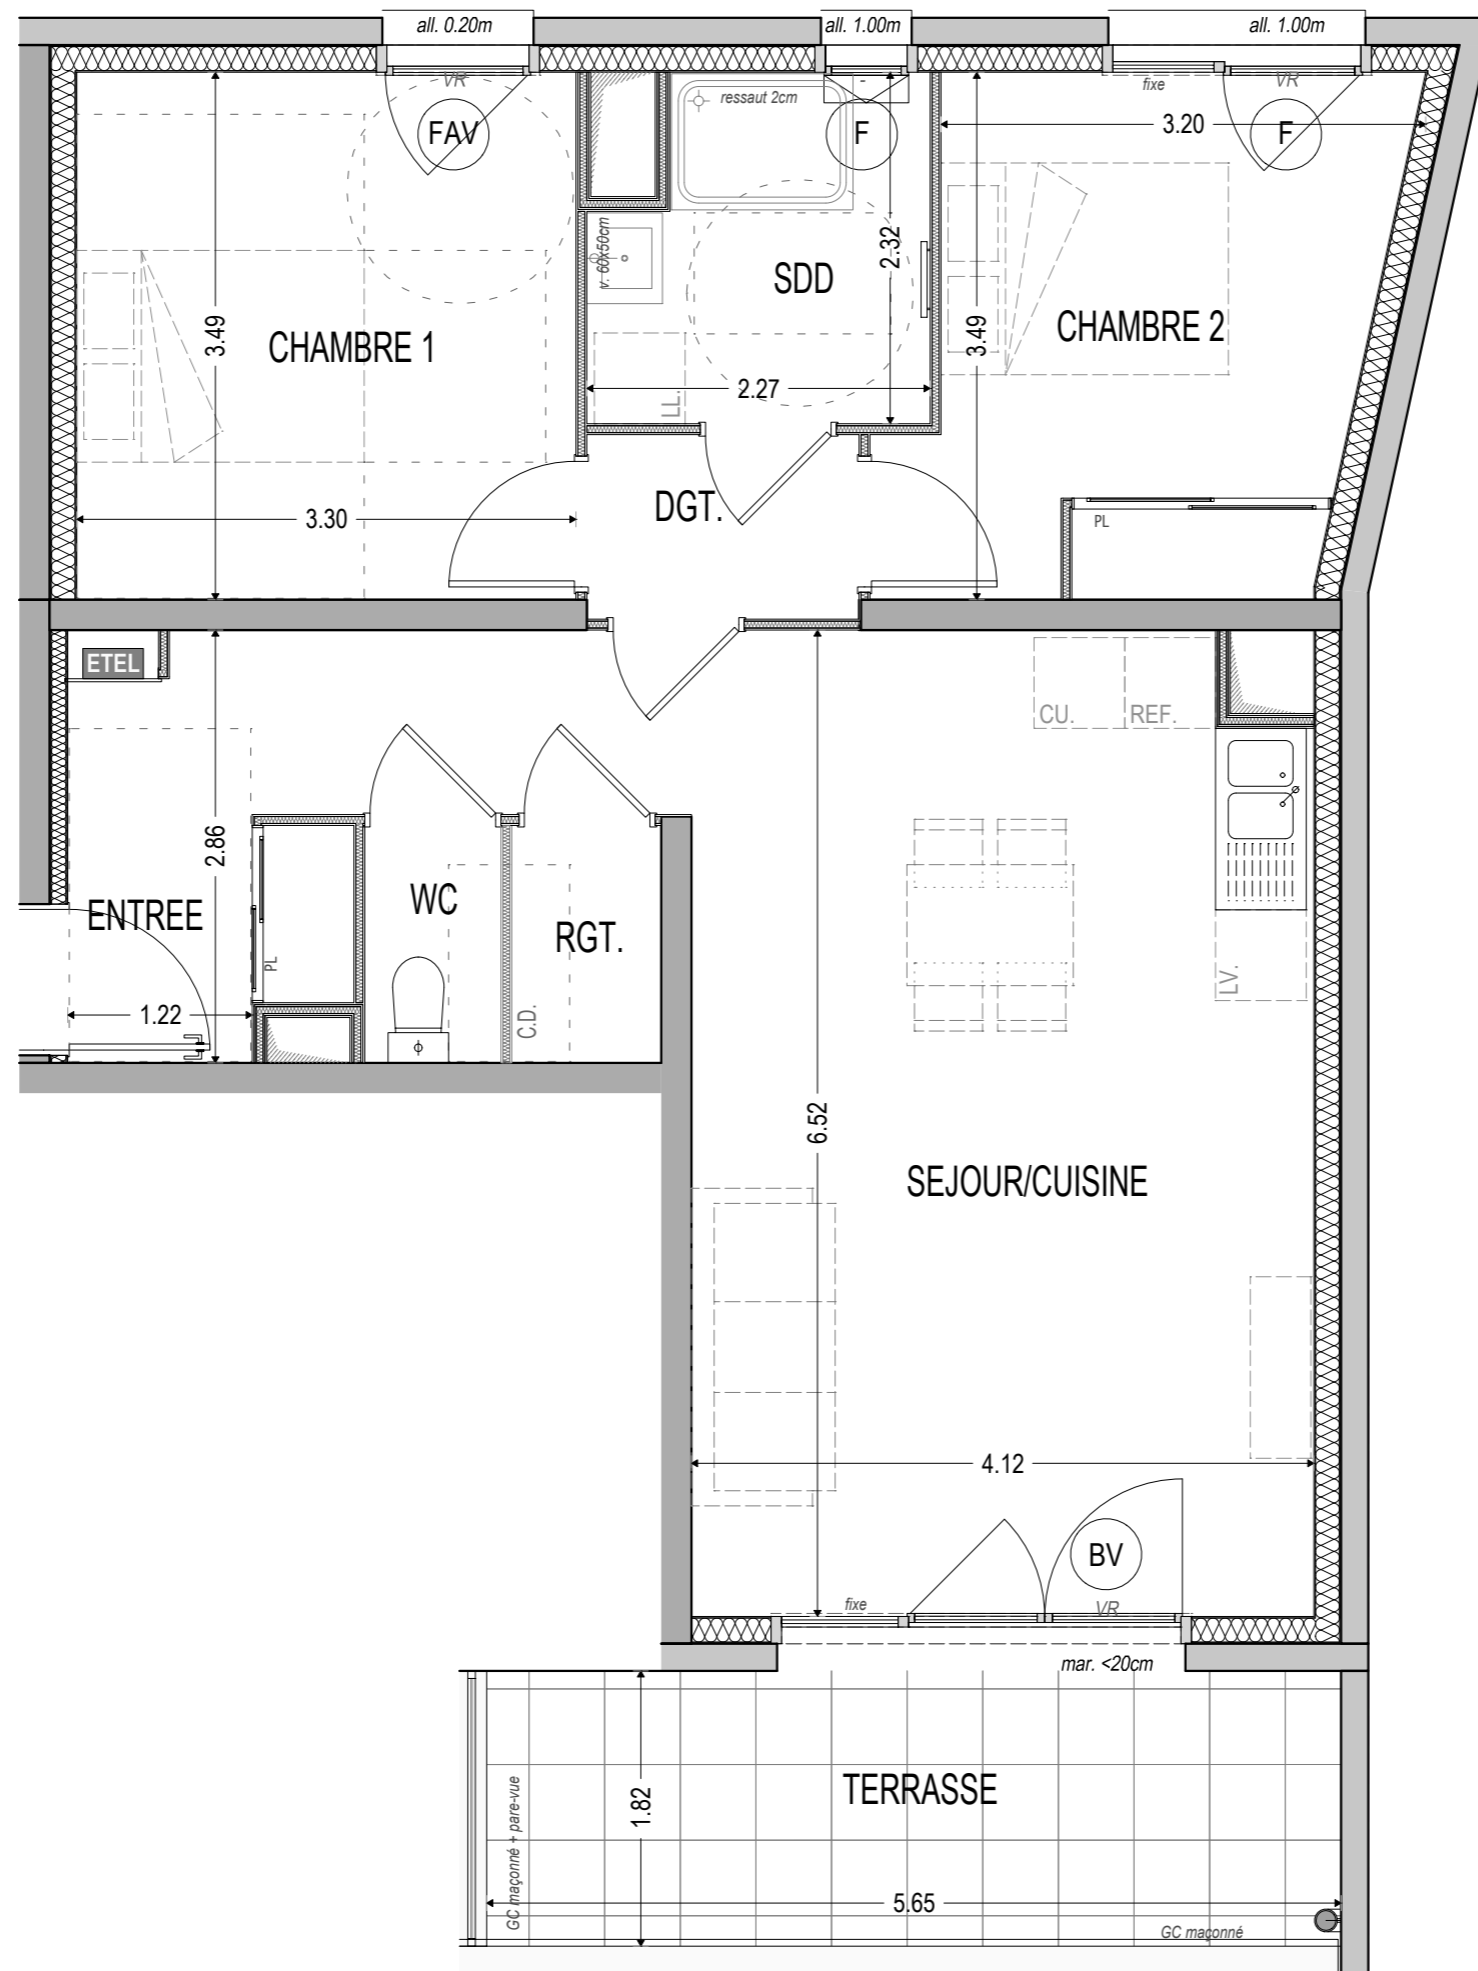

GREEN ISLAND

SAINT MARTIN D'HERES

27 avenue Gabriel Péri 38400 SAINT-MARTIN-D'HERES



PLAN DE REPERAGE, Bâtiment - ech. 1/500

N°	TYPE	NIVEAU
101	T3	R+1

Surfaces Habitables	
ENTREE	7,52
SEJOUR/CUISINE	26,42
CHAMBRE 1	11,51
CHAMBRE 2	10,20
SDD	4,77
WC	1,41
RGT.	1,55
DGT.	2,20
TOTAL SHAB :	65,58
TERRASSE	10,28

Nota : la surface des placards est incluse dans celle des pièces attenantes

LÉGENDE	
(F) : Fenêtre	LV. : Empl. lave-vaisselle
(PF) : Porte-fenêtre	LL. : Empl. lave-linge
(BV) : Baie vitrée	CU. : Empl. cuisinière & four
(FAV) : Fenêtre allège vitrée	REF. : Empl. réfrigérateur
VR : Volet roulant	Ch. : Chaudière individuelle
C.D. : Cloison démontable	— : Sèche-serviettes
PL : Placard	ETEL : Tableau électrique
--- : Mobilier non fourni	▨ : Faux-plafond ou soffite

Format : **A3**

Date d'édition : **18/05/2026**

Indice : **1**

Nota : Les dimensions, surfaces et gaines et retombées, faux plafonds canalisations et équipements reportés sur ce document sont susceptibles de modifications dues aux impératifs administratifs et contraintes techniques de construction et aux tolérances de construction. Les surfaces indiquées et les côtes sont approximatives. Les meubles et éléments de cuisines ne sont qu'indicatifs. Seuls sont fournis les équipements figurant sur les descriptifs de vente. A la livraison, le terrain pourra présenter des différences de niveau dues à la topographie naturelle du lieu, au calage des voiries et aux contraintes techniques liées à la construction.