


PLAN DE
PRE-COMMERCIALISATION



GREEN
ISLAND

SAINT MARTIN D'HÈRES

27 avenue Gabriel Péri 38400 SAINT-MARTIN-D'HERES

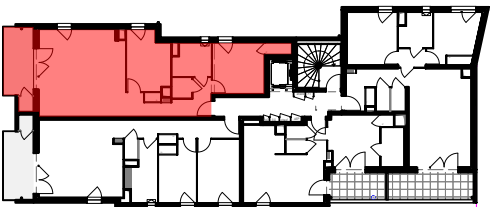

PLAN DE REPERAGE, Bâtiment - ech. 1/500

N°	TYPE	NIVEAU
104	T3	R+1

Surfaces Habitables

ENTREE	3,16
SEJOUR/CUISINE	32,45
CHAMBRE 1	12,86
CHAMBRE 2	10,82
SDD	5,33
WC	1,80
DGT.	5,87
TOTAL SHAB :	72,29
BALCON	9,04
CELLIER	1,04

Nota : la surface des placards est incluse dans celle des pièces attenantes

LÉGENDE



: Fenêtre	LV. : Empl. lave-vaisselle
: Porte-fenêtre	LL. : Empl. lave-linge
: Baie vitrée	CU. : Empl. cuisinière & four
: Fenêtre allège vitrée	REF. : Empl. réfrigérateur
VR : Volet roulant	: Chaudière individuelle
C.D. : Cloison démontable	: Sèche-serviettes
PL : Placard	: Tableau électrique
--- : Mobilier non fourni	: Faux-plafond ou soffite



Format : A3

Date d'édition : 18/05/2026

Indice : 1

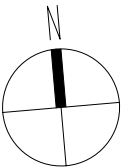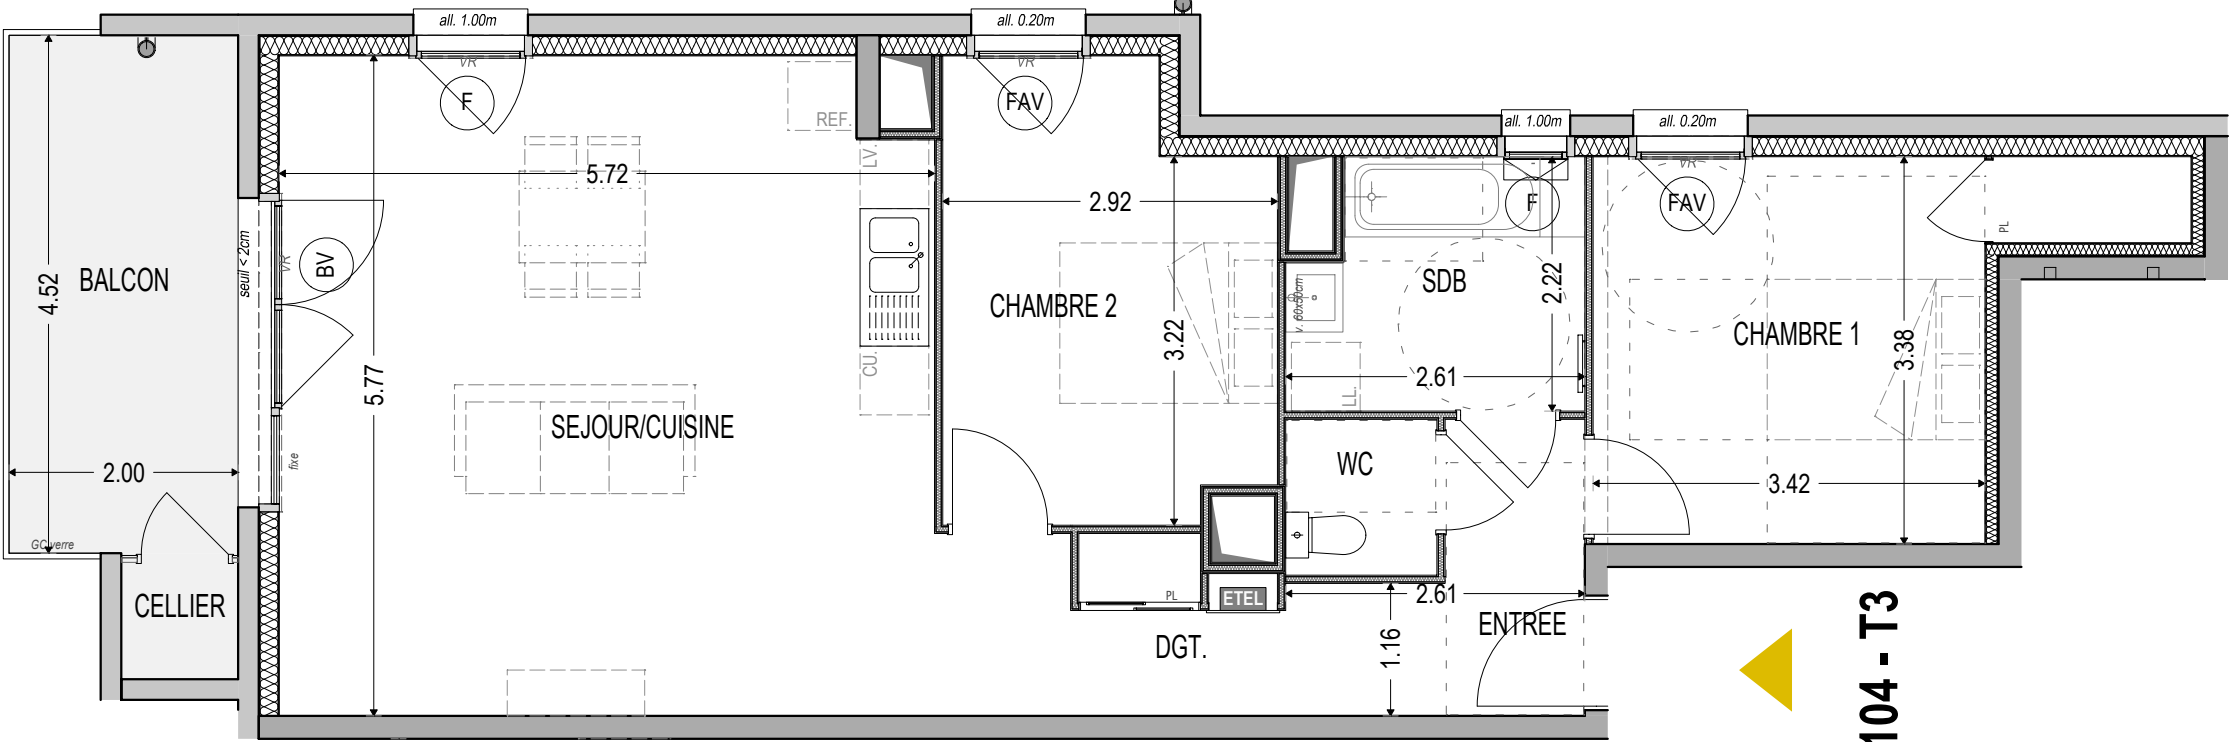

0 1 2m

Nota : Les dimensions, surfaces et gaines et retombées, faux plafonds canalisations et équipements reportés sur ce document sont susceptibles de modifications dues aux impératifs administratifs et contraintes techniques de construction et aux tolérances de construction. Les surfaces indiquées et les côtes sont approximatives. Les meubles et éléments de cuisines ne sont qu'indicatifs. Seuls sont fournis les équipements figurant sur les descriptifs de vente. A la livraison, le terrain pourra présenter des différences de niveau dues à la topographie naturelle du lieu, au calage des voiries et aux contraintes techniques liées à la construction.