



ISERE HABITAT
Société Coopérative
10 bis avenue des FTPF - Le Pâle
38130 ECHIROLLES
SIRET : 998 318 711 0001

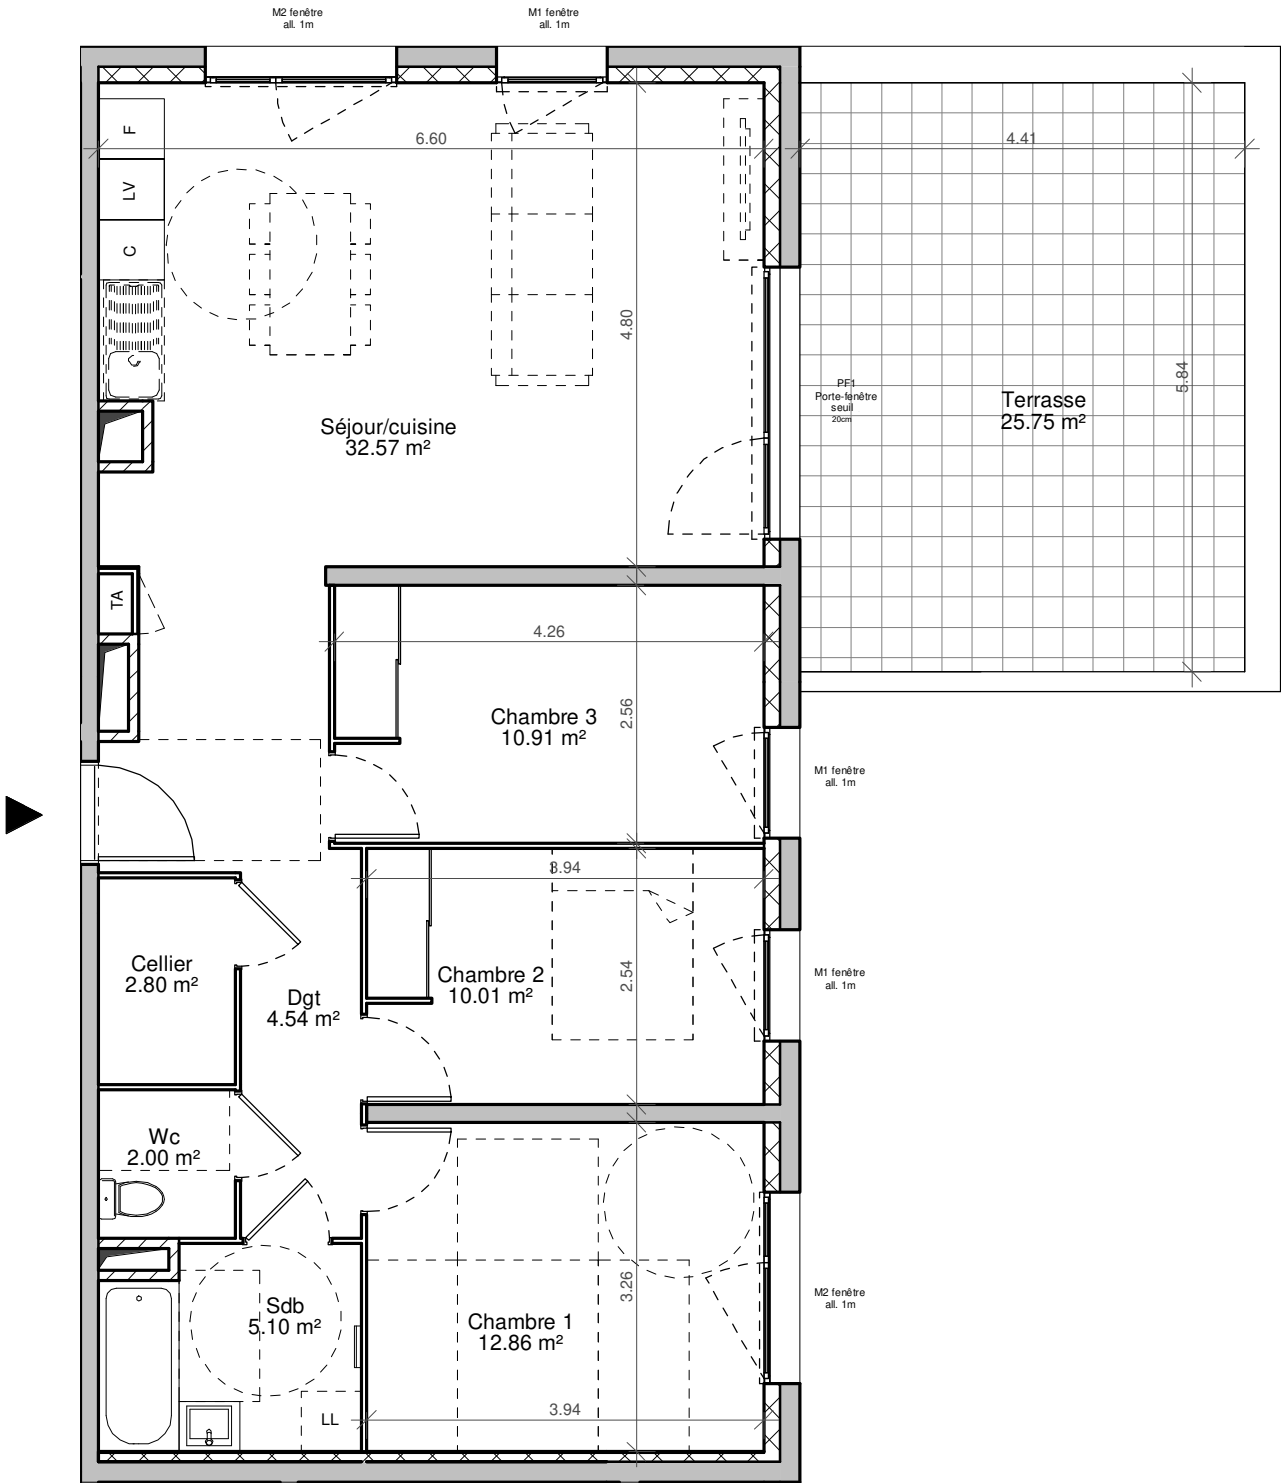

Opération
immobilière
CHAMPIER

165 route du 16 mai 1944
38260 CHAMPIER

PLAN DE REPÉRAGE

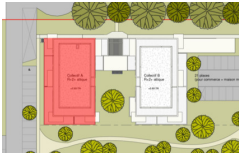

PLAN MASSE



PLAN DU BATIMENT

Bâtiment	A
Niveau	R+1
Type	T4
Numéro	A105

SURFACE HABITABLE

Séjour/cuisine	32.57 m²
Chambre 1	12.86 m²
Chambre 3	10.91 m²
Chambre 2	10.01 m²
Sdb	5.10 m²
Entrée	4.88 m²
Dgt	4.54 m²
Cellier	2.80 m²
Wc	2.00 m²
TOTAL HABITABLE	85.67 m²

SURFACES ANNEXES

Terrasse	25.75 m²
TOTAL ANNEXES	25.75 m²

Nota: La surface des placards est incluse dans celles des pièces attenantes.

LEGENDE :

- SOFFITE et FAUX-PLAFOND
- CLOISON DEMONTABLE
- GAINES TECHNIQUE
- COFFRE VR

all : ALLEGE
TA: TABLEAU D'ABONNE

EQUIPEMENT EN OPTION :

C: ELEMENTS DE CUISSON
F: REFRIGERATEUR
LV: LAVE VAISSELLE
LL: LAVE-LINGE



Date 03.12.2025

Indice