


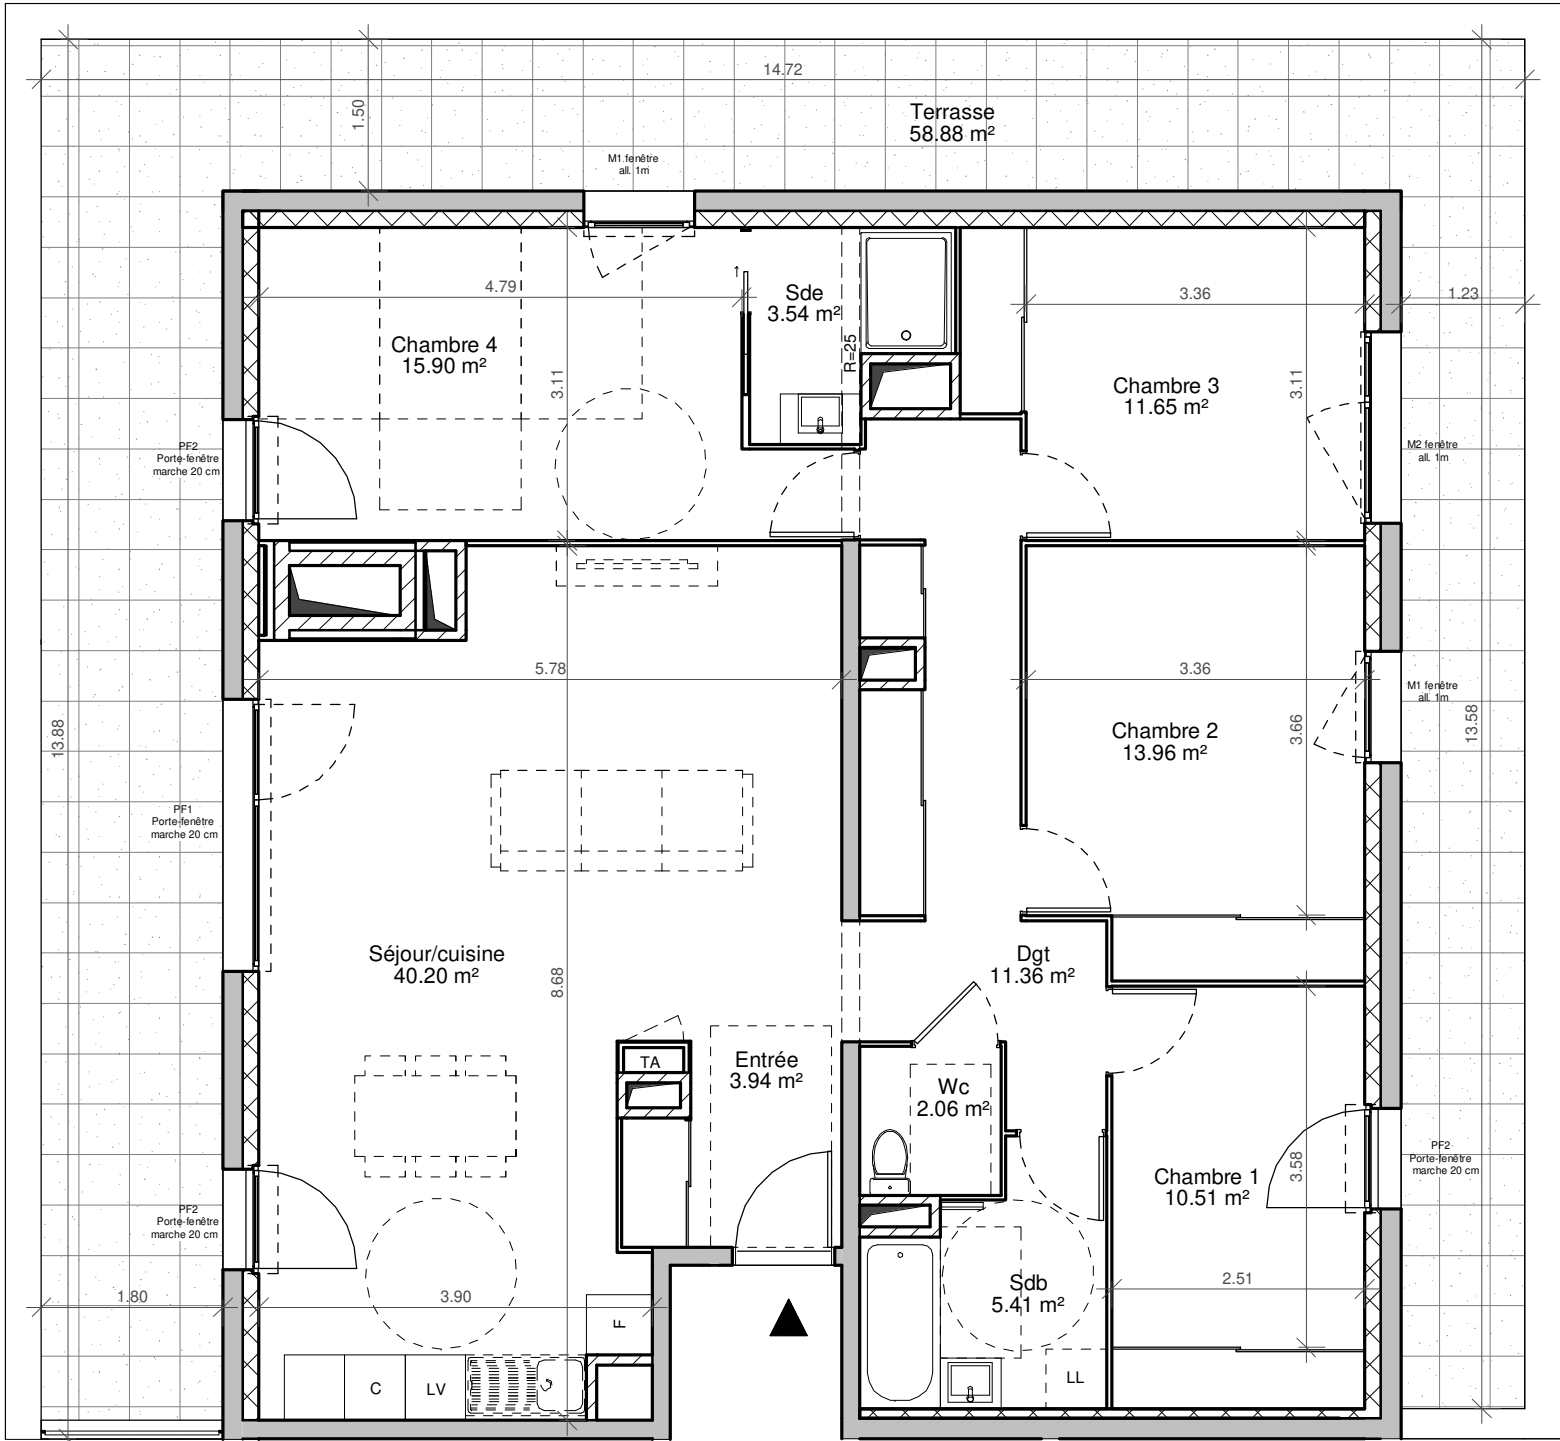


ISERE HABITAT
Société Coopérative
10 bis avenue des FIPF (Le Pige)
38130 ECHIROLLES
Siret: 998 318 711 00017


Opération
immobilière
CHAMPIER

165 route du 16 mai 1944
38260 CHAMPIER

PLAN DE REPÉRAGE

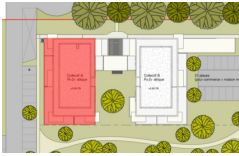

PLAN MASSE

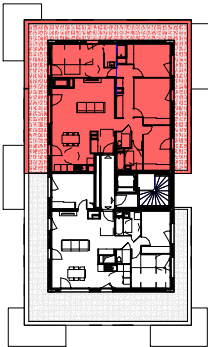

PLAN DU BATIMENT

Bâtiment	A
Niveau	Attique
Type	T5
Numéro	A302

SURFACE HABITABLE


Séjour/cuisine	40.20 m²
Chambre 4	15.90 m²
Chambre 2	13.96 m²
Chambre 3	11.65 m²
Dgt	11.36 m²
Chambre 1	10.51 m²
Sdb	5.41 m²
Entrée	3.94 m²
Sde	3.54 m²
Wc	2.06 m²
TOTAL HABITABLE	118.55 m²

SURFACES ANNEXES

Terrasse	58.88 m²
TOTAL ANNEXES	58.88 m²

Nota: La surface des placards est incluse dans celles des pièces attenantes.

LEGENDE :

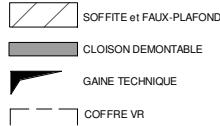

all : ALLEGE
TA: TABLEAU D'ABONNE

EQUIPEMENT EN OPTION :

C: ELEMENTS DE CUISSON
F: REFRIGERATEUR
LV: LAVE VAISSELLE
LL: LAVE-LINGE



isèrehabitat
PROMOTEUR DE VOS SOLUTIONS .coop

Date 03.12.2025

Indice