


PLAN DE VENTE

N° 1103

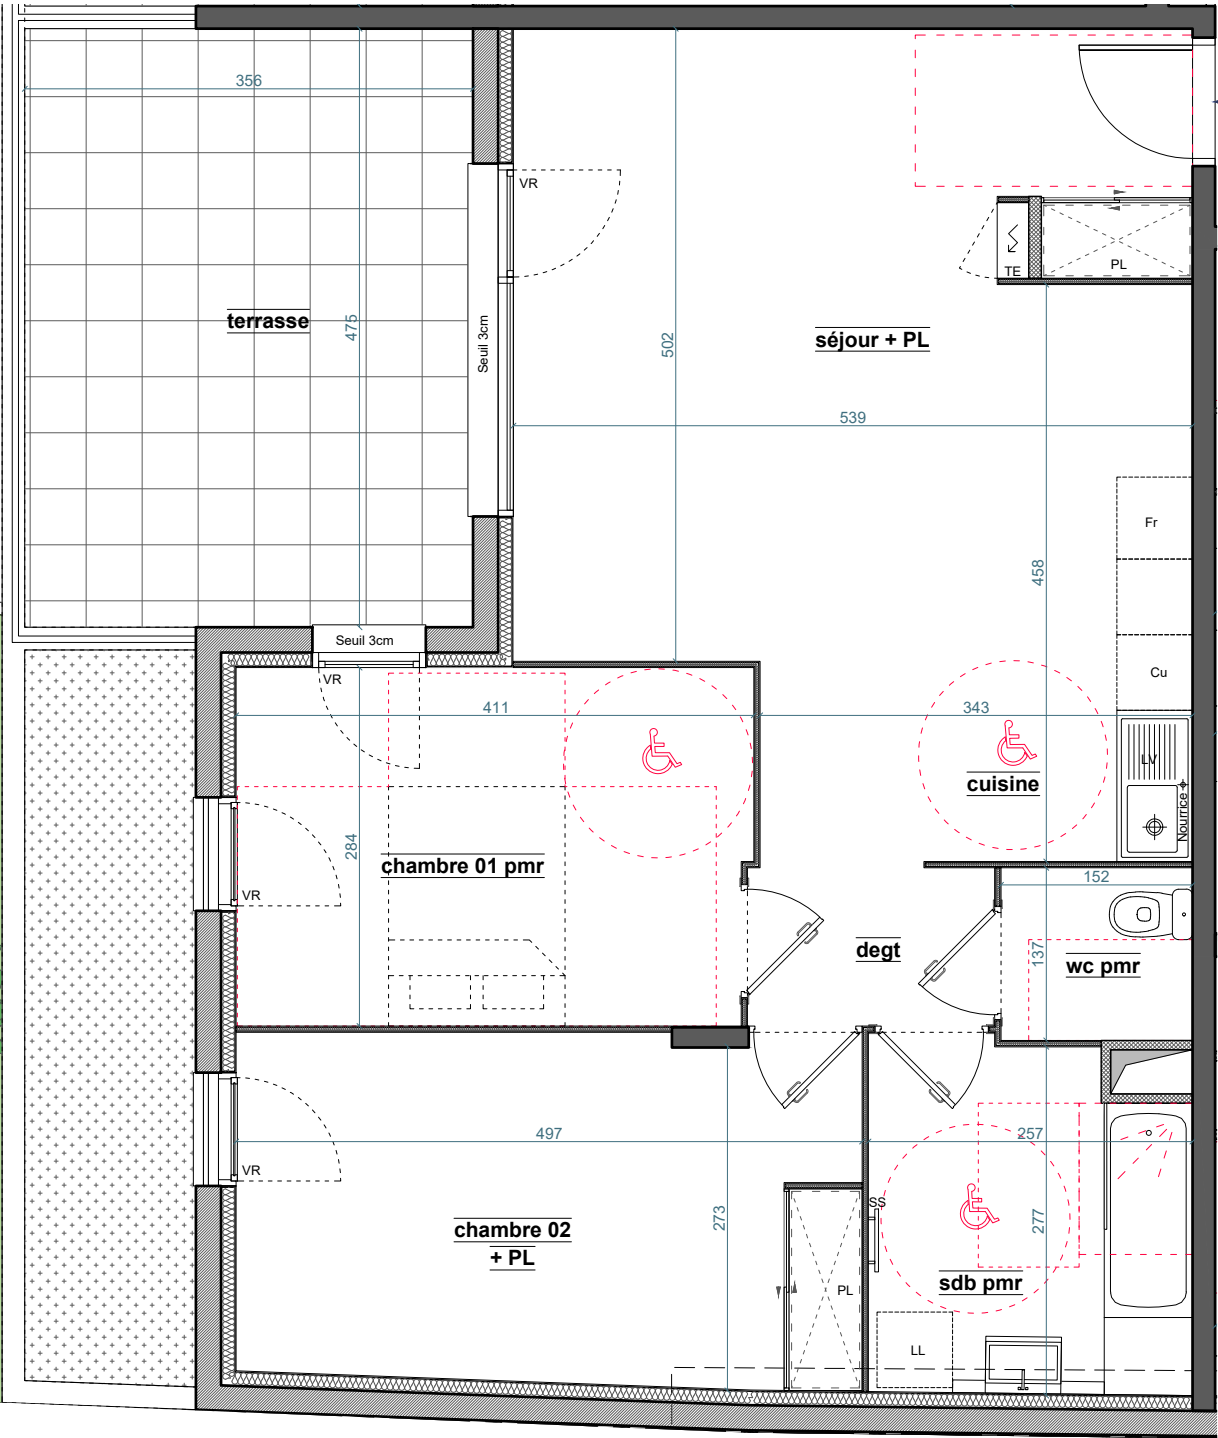

1103



isèrehabitat
PROMOTEUR DE VOS SOLUTIONS .coop

Bâtiment Le Pixel
10 bis avenue des Francs-Tireurs
et Partisans Français
38130 Échirolles
Tél. : 04 38 12 46 11
infos@isere-habitat.fr




SOLBELLA
PONT DE CHERUY

SOLBELLA - PONT DE CHERUY
CONSTRUCTION DE DEUX IMMEUBLES COLLECTIFS
DE 23 LOGEMENTS
16 Rue César Sornin 38230 PONT-DE-CHERUY



Bâtiment	N°	Type	Niveau
BÂTIMENT 01	1103	T3	R+1
Pièces		Surface Habitable	
Séjour + Cuisine		32.2 m²	
Wc PMR		1.9 m²	
Dégagement		2.5 m²	
Chambre 1 PMR		11.6 m²	
Chambre 2		13.7 m²	
Salle de bains PMR		6.9 m²	
TOTAL		68.8 m²	
Surfaces Annexes		Surface	
Terrasse		16.9 m²	
TOTAL		16.9 m²	

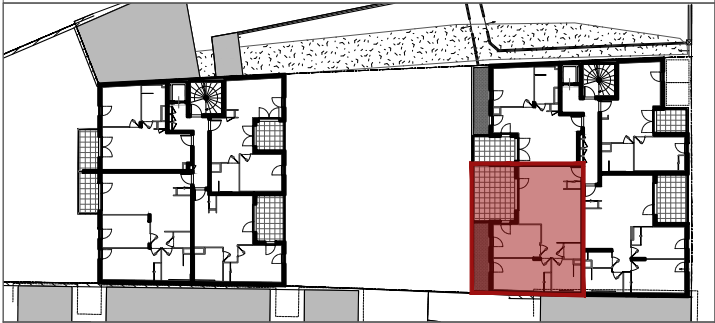

DATE D'EDITION: 10 SEPTEMBRE 2025 INDICE : 0

- LEGENDE

 - F fenêtre
 - PF Porte-fenêtre
 - VR Volet Roulant
- GDC Garde-corps
 - Pl. Placard
 - TE Tableau électrique
 - CH Chaudière
- R Réfrigérateur
 - LL Lave-linge
 - LV Lave-vaisselle
 - C Cuisinière

Nota : Des modifications sont susceptibles d'être apportées à ce plan en fonction des nécessités administratives et/ou techniques de la réalisation en ce qui concerne notamment les dimensions libres. Les pentes, dénivelés, talus, soutènement, enrochements, etc... ne sont pas figurés. Les retombés, soffites, faux plafond, ainsi que l'emplacement des équipements ou la végétation ne sont pas tous figurés ou le sont à titre indicatif. Conformément à l'arrêté du 24 décembre 2015 relatif à l'accessibilité aux personnes handicapées des bâtiments d'habitation collectifs les seuils des terrasses et balcons sont inférieurs à 25 cm. Les hauteurs d'accès aux extérieurs sont données à titre indicatif à +/- 3cm. Les surfaces habitables sont conformes au décret du 23 mai 1997 (art. 112-2).