



PLAN DE SITUATION

Bâtiment	N°	Type	Etage
B	B002	T2	RDC




Surfaces habitables (m²)

Hall	5,23 m ²
Séjour/Cuisine	26,34 m ²
Chambre+PL	13,58 m ²
SDB/WC	6,71 m ²
PLT	0,64 m ²
Dgt.	2,58 m ²
Total	55,08 m²

Surfaces annexes (m²)

Terrasse	9,61 m ²
Jardin	26,00 m ²
Total	35,62 m²

PLAN DE VENTE PROVISOIRE

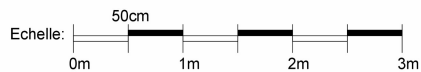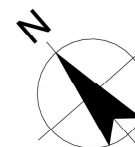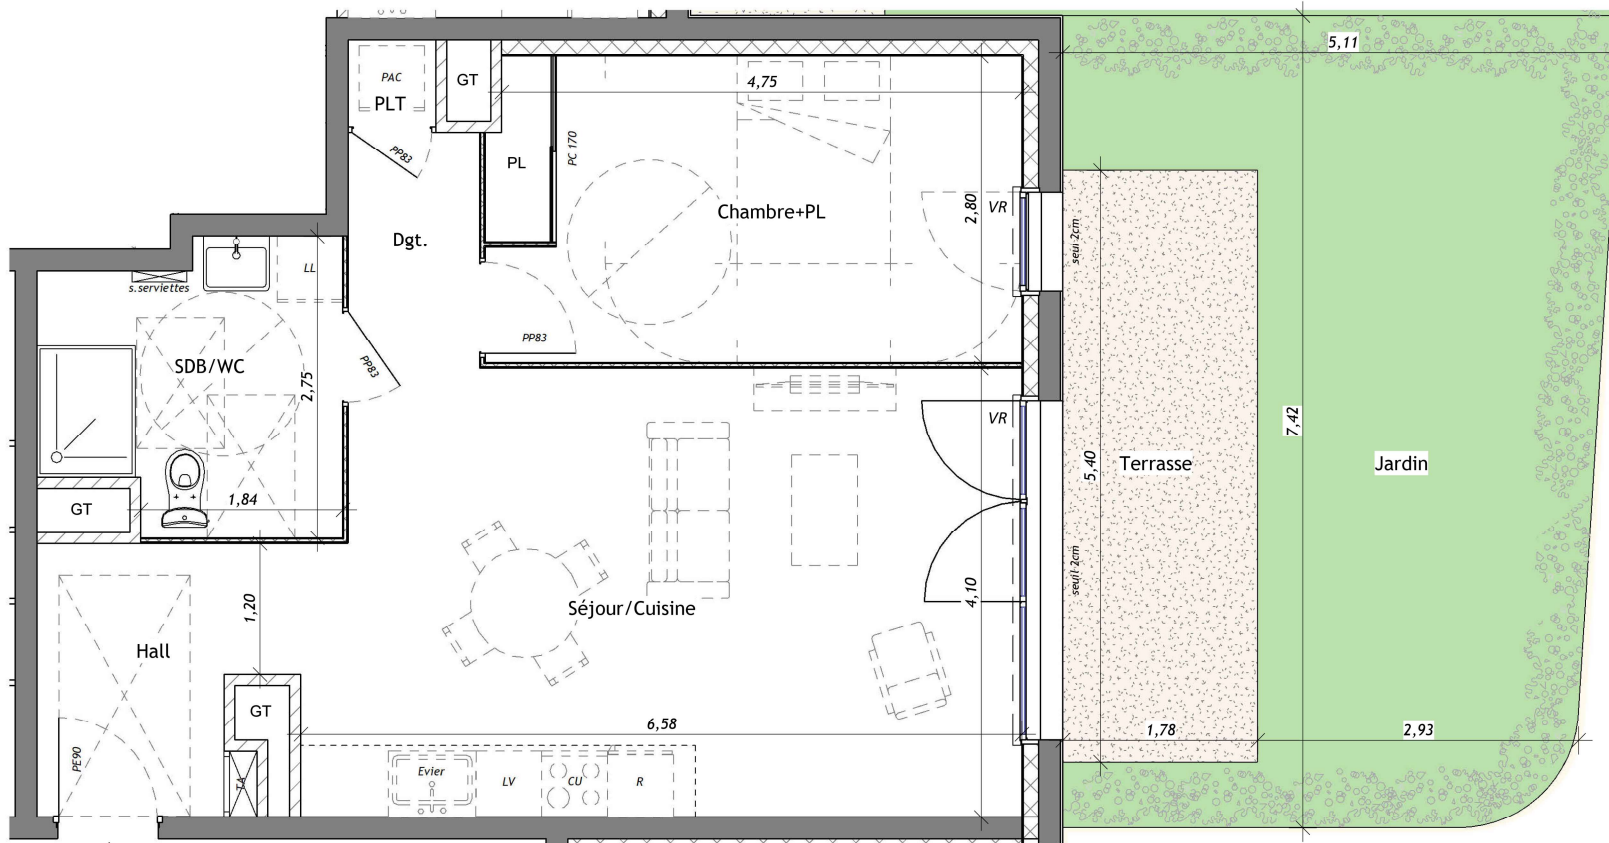

INTERIEUR:		EXTERIEUR:		VEGETATION:	
PL: placard	Hauteur sous plafond 2.50m	jardin à jouissance privée pleine terre	Haies séparatives	Arbre à jouissance privée	plafond rabaissé hsfp suivant indications
CH: chaudière					
GT: gaine technique					
F: fenêtre					
PF: porte fenêtre					
TA: tableau d'abonné					
LL: lave linge					
LV: lave vaisselle					
R: réfrigérateur					
CU: plaque de cuisson					

ISÈRE HABITAT
Société Coopérative
10 bis avenue des FIF - le Pixel
38130 ECHIROULES
SIRET : 998 318 711 00079

NOTA:
Des modifications pourront être apportées au plan, suivant les nécessités techniques et administratives rencontrées lors de la réalisation. Les surfaces indiquées et les côtes sont approximatives. Les dimensions libres, les équipements, la position des baies, les seuils, les retombées, les soffites et faux plafonds, les plantations... peuvent évoluer, ils sont figurés à titre indicatif et ne sont pas contractuels.