



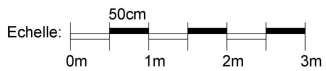


ISÈRE HABITAT
Société Coopérative
10 bis avenue des FFFP - le Pixel
38130 ECHIROLLES
SIRET : 998 318 711 00079

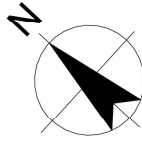


LEGENDE

PL: placard	
PLT: placard technique	
PAC: pompe à chaleur/vmc	
GT: gaine technique	
F: fenêtre	
PF: porte fenêtre	
TA: tableau d'abonné	
LL: lave linge	
LV: lave vaisselle	
R: réfrigérateur	
CU: plaque de cuisson	
PP: porte pleine	
PC: porte coulissante	
	Hauteur sous plafond 2.50m
	 plafond rabaisé hsfp suivant indications sur plan
	 Balcon privatif pente pointe de la flèche vers point bas

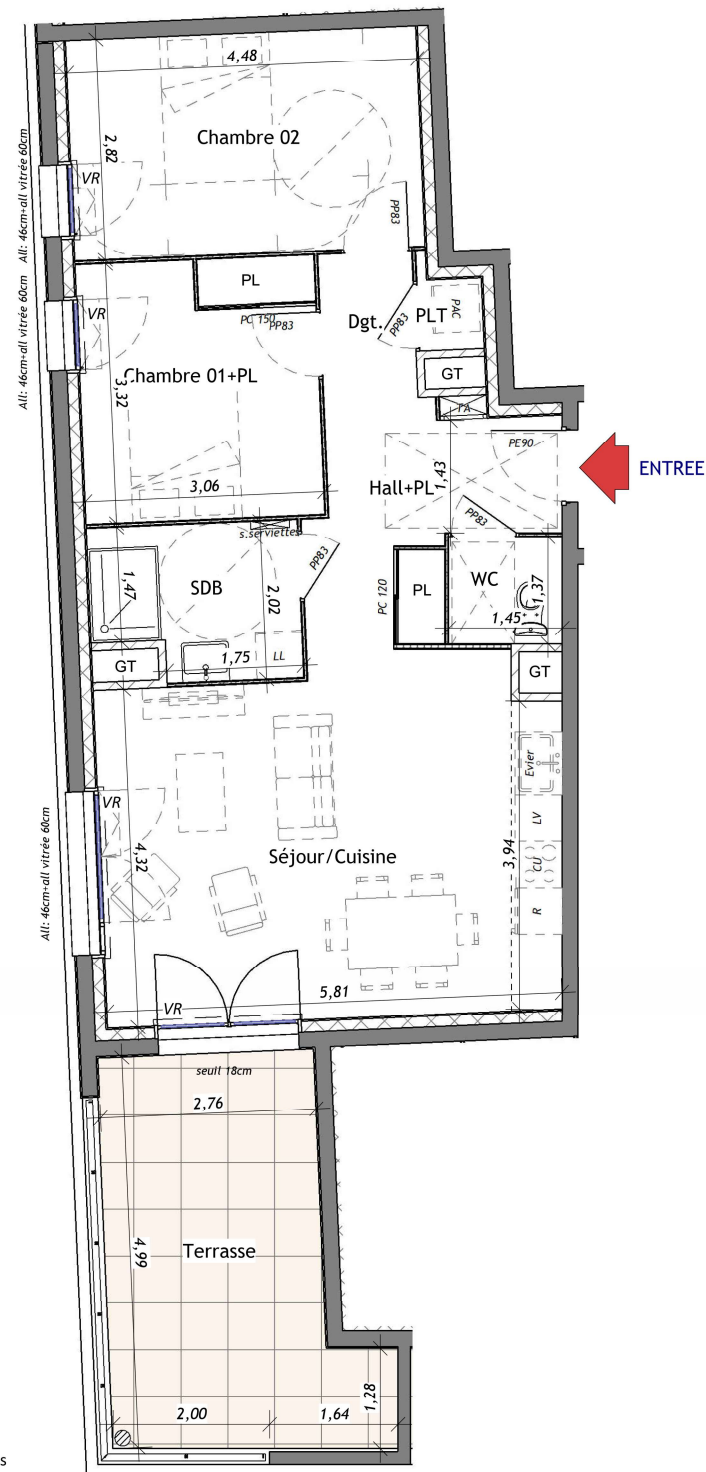

PLAN DE VENTE Phase: PC

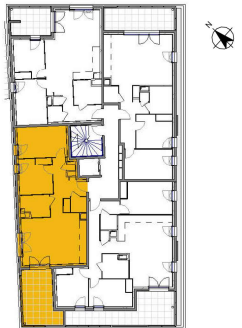

PLAN DE SITUATION

Bâtiment	N°	Type	Etage
A	A104	T3	N+1

Surfaces habitables (m²)

Hall+PL	6,97 m²
Séjour/Cuisine	26,21 m²
Chambre 01+PL	10,12 m²
Chambre 02	12,64 m²
SDB	4,94 m²
WC	1,99 m²
PLT	0,75 m²
Dgt.	2,69 m²
Total	66,32 m²

Surfaces annexes (m²)

Terrasse	15,25 m²
Total	15,25 m²

**PLAN DE VENTE
PROVISoire**

NOTA:

Des modifications pourront être apportées au plan, suivant les nécessités techniques et administratives rencontrées lors de la réalisation. Les surfaces indiquées et les côtes sont approximatives. Les dimensions libres, les équipements, la position des baies, les seuils, les retombées, les soffites et faux plafonds, les plantations... peuvent évoluer, ils sont figurés à titre indicatif et ne sont pas contractuels.