



ISÈRE HABITAT
Société Coopérative
10 bis avenue des PFRF - Le Pixel
38130 ECHIROLLES
SIRET : 998 318 711 00079

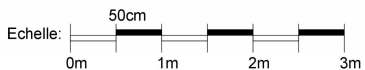

LEGENDE

PL: placard
PLT: placard technique
PAC: pompe à chaleur/vmc
GT: gaine technique
F: fenêtre
PF: porte fenêtre
TA: tableau d'abonné
LL: lave linge
LV: lave vaisselle
R: réfrigérateur
CU: plaque de cuisson
PP: porte pleine
PC: porte coulissante

Hauteur sous plafond 2.50m

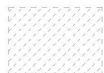


plafond rabaisé
hsfp suivant indications sur
plan



Balcon privatif
pente pointe de la
flèche vers point
bas

ENTREE

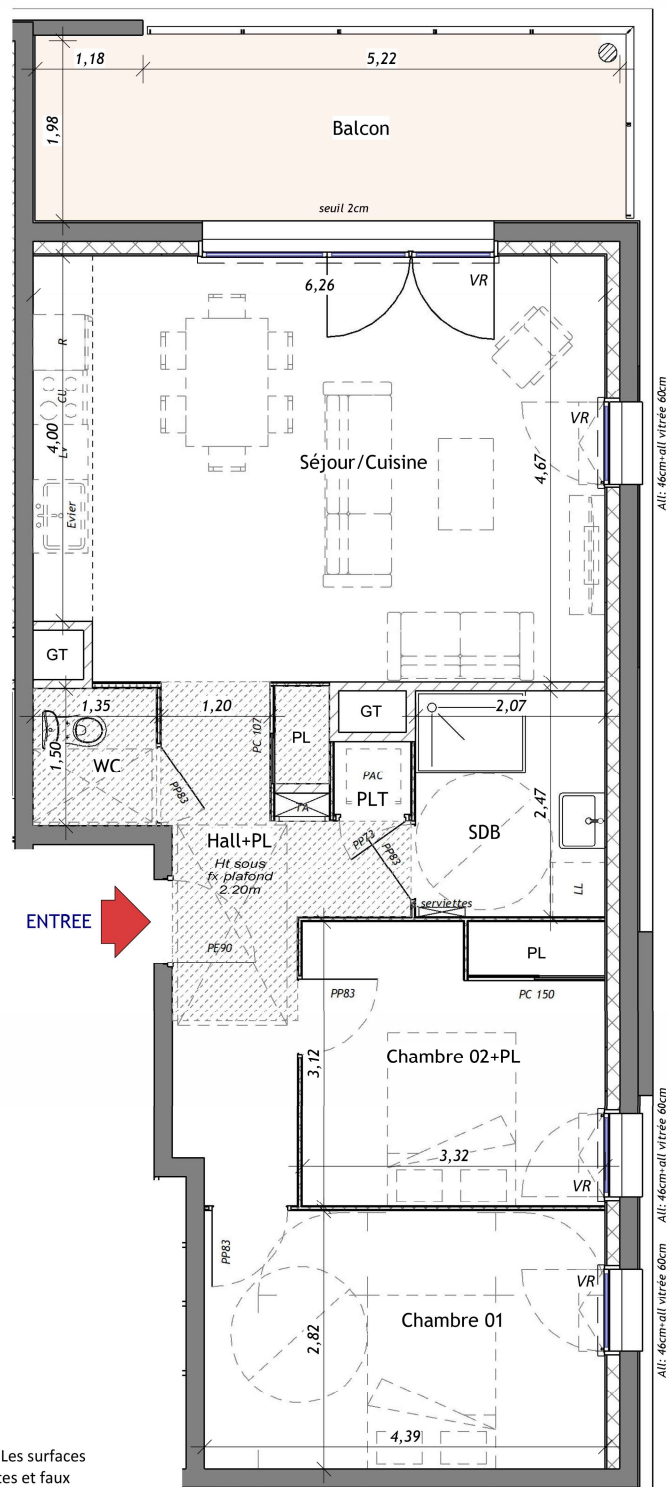

All: 46cm-all vitrée 60cm

All: 46cm-all vitrée 60cm



isèrehabitat
PRODIGES DE VOS ESPRITS - C.O.C.C.

zénith
SAINT ÉGRÈVE

PLAN DE VENTE Phase: PC



PLAN DE
SITUATION

Bâtiment	N°	Type	Etage
A	A302	T3	N+3

Surfaces habitables (m²)

Hall+PL	9,45 m²
Séjour/Cuisine	28,80 m²
Chambre 01	12,39 m²
Chambre 02+PL	10,32 m²
SDB	5,12 m²
WC	2,03 m²
PLT	0,68 m²
	68,78 m²

Surfaces annexes (m²)

Balcon	13,18 m²
	13,18 m²

PLAN DE VENTE
PROVISoire

publié le 09/05/26

NOTA:

Des modifications pourront être apportées au plan, suivant les nécessités techniques et administratives rencontrées lors de la réalisation. Les surfaces indiquées et les côtes sont approximatives. Les dimensions libres, les équipements, la position des baies, les seuils, les retombées, les soffites et faux plafonds, les plantations... peuvent évoluer, ils sont figurés à titre indicatif et ne sont pas contractuels.