


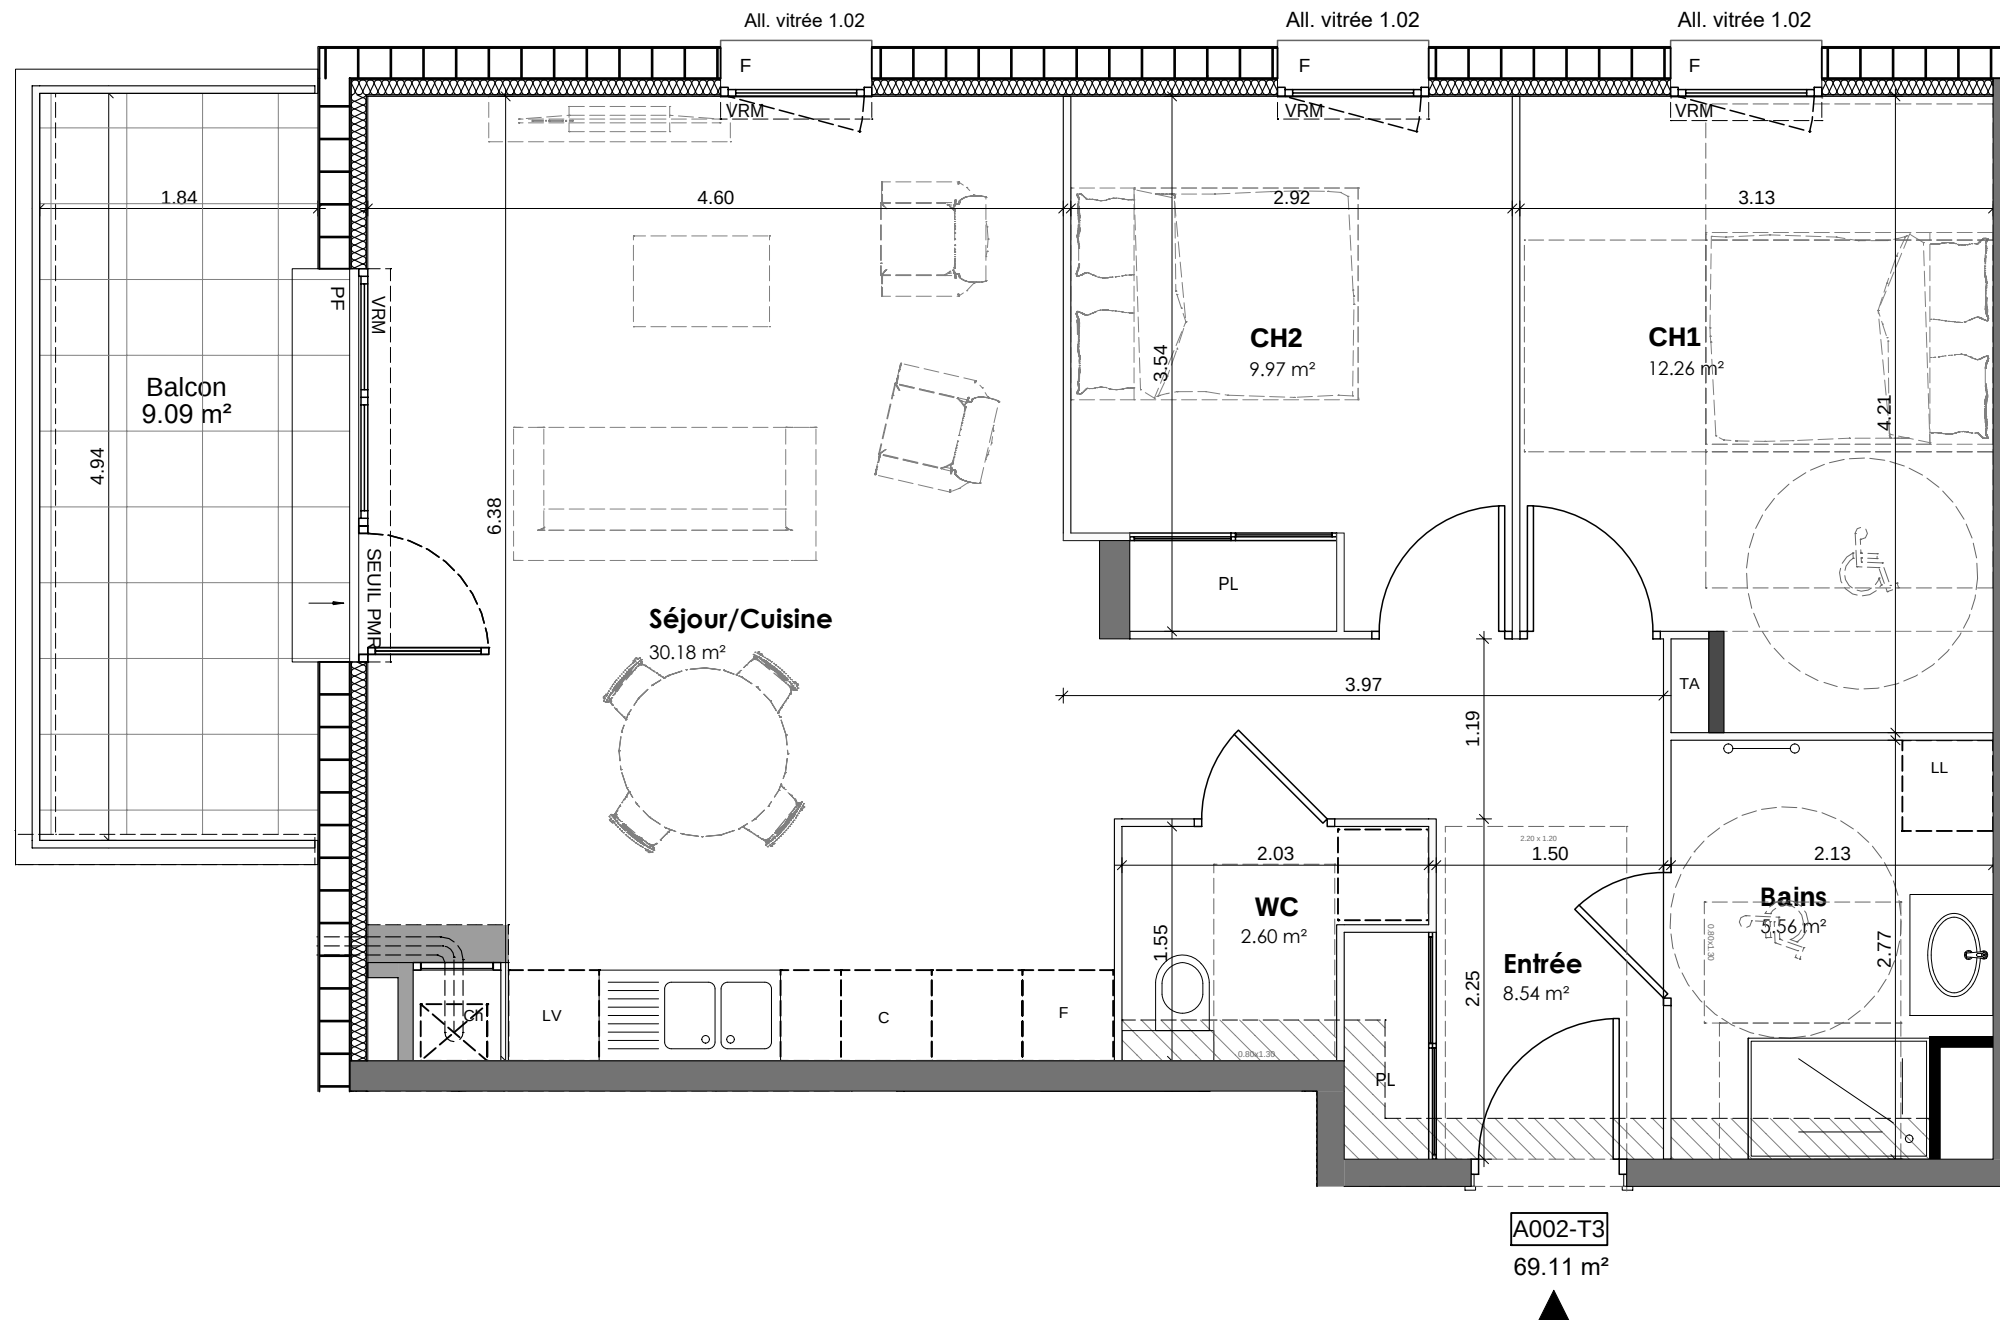


ISÈRE HABITAT
Société Coopérative
10 bis avenue des FFF - le Pixel
38130 ECHIROLLES
SIRET : 998 318 711 00079

Nota: Les dimensions, surfaces et gaines et retombées, faux plafonds canalisations et équipements reportés sur ce document sont susceptibles de modifications dues aux impératifs administratifs et contraintes techniques de construction et aux tolérances de construction. Les meubles et éléments de cuisines ne sont qu'indicatifs. Seuls sont fournis les équipements figurant sur les descriptifs de vente. A la livraison, le terrain pourra présenter des différences de niveau dues à la topographie naturelle du lieu, au calage des voiries et aux contraintes techniques liés à la construction.




Opération immobilière HÉLIOS

Route du Grand Chemin
38490 BRÉZINS

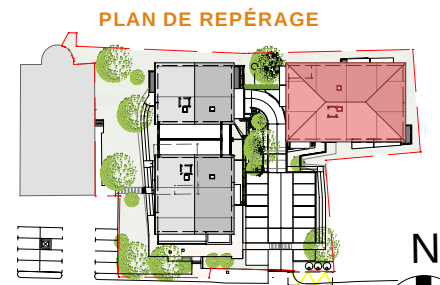

PLAN MASSE

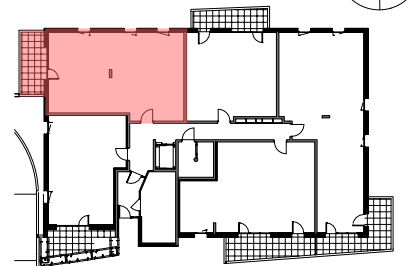

PLAN DU BATIMENT

Bâtiment	A
Niveau	RDC
Type	T3
Numéro	A002

SURFACE HABITABLE


Séjour/Cuisine	30.18 m²
Chambre 1	12.26 m²
Chambre 2	9.97 m²
Bains	5.56 m²
WC	2.60 m²
Entrée	8.54 m²
TOTAL HABITABLE	69.11 m²

SURFACES ANNEXES

Balcon	9.09m²
TOTAL ANNEXES	9.09m²

Nota: La surface des placards est incluse dans celles des pièces attenantes.

LEGENDE :

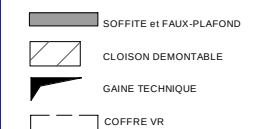

F: FENETRE
 ALI: ALLEGE
 PF: PORTE-FENETRE
 VRM: VOLET ROULANT MANUEL
 VRE: VOLET ROULANT ELECTRIQUE
 GC: GARDE-CORPS
 PI: PLACARD
 TA: TABLEAU D'ABONNE
 CH: CHAUDIERE

EQUIPEMENT EN OPTION :

C: ELEMENTS DE CUISSON
F: REFREGIRATEUR
LV: LAVE VAISSELLE
LL: LAVE-LINGE



Date 17.03.2026

Indice 06