



ISÈRE HABITAT
Société Coopérative
10 bis avenue des FFFR - le Pixel
38130 ECHIROLLES
SIRET : 998 318 711 00079

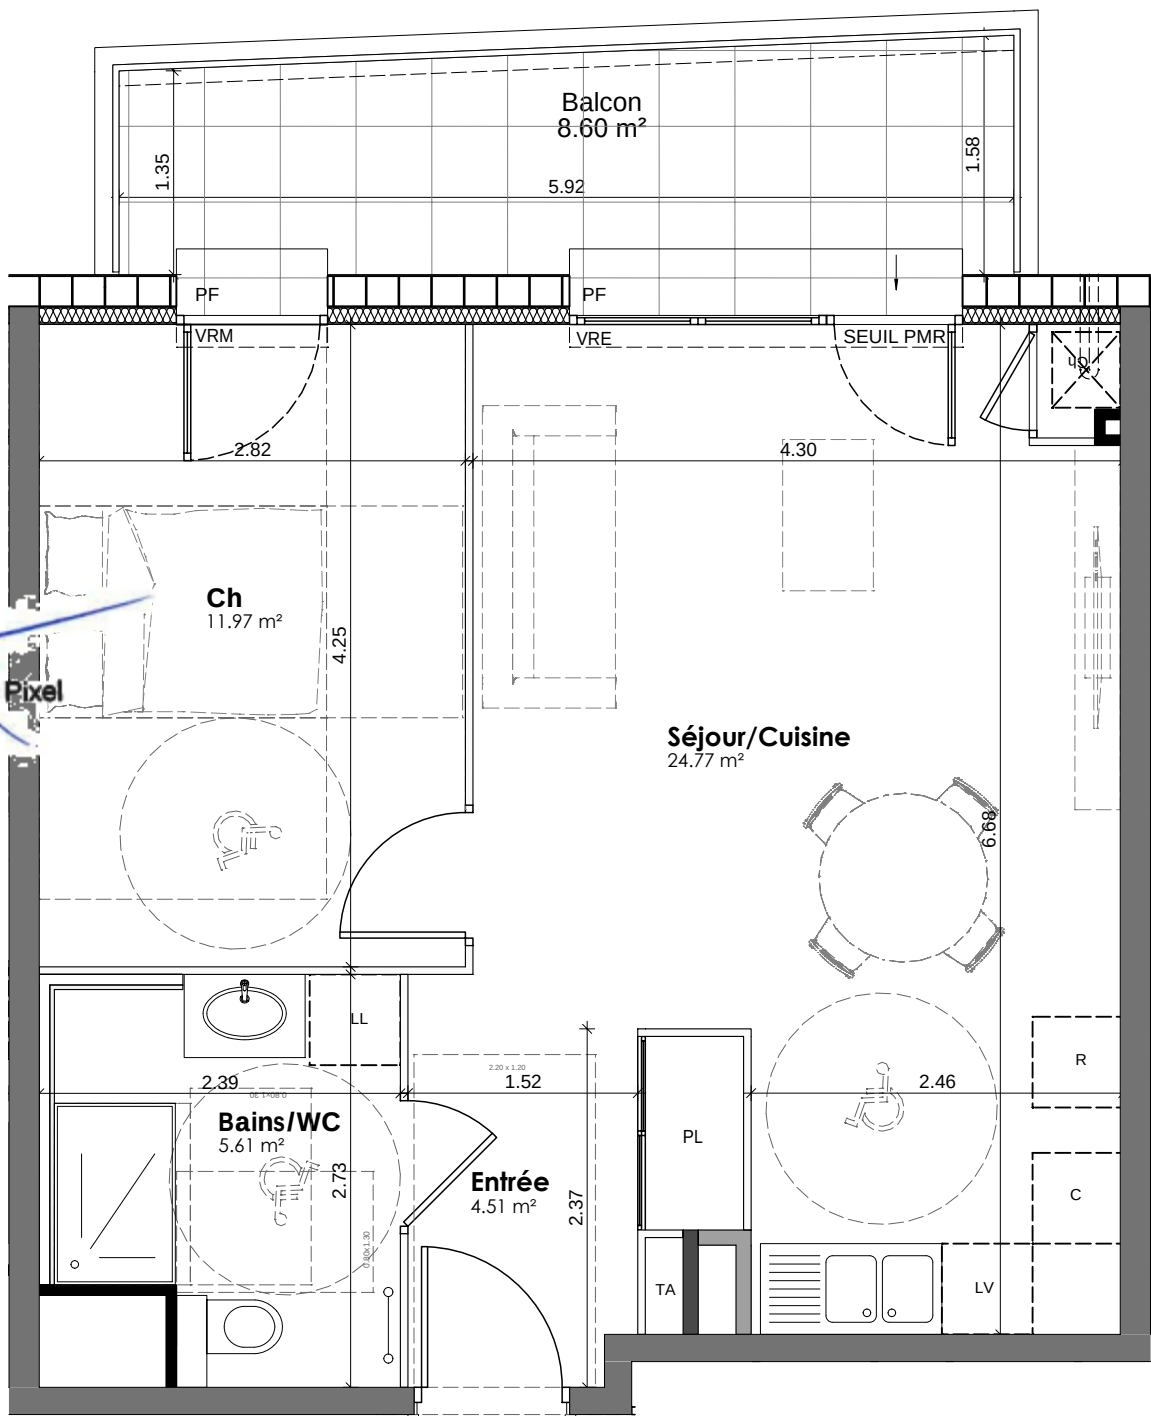


A003-T2
46.86m²



PLAN DE REPÉRAGE

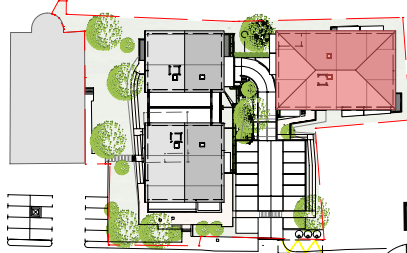

PLAN MASSE

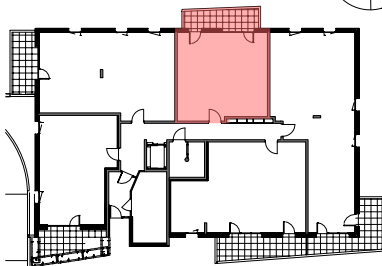

PLAN DU BATIMENT

Bâtiment	A
Niveau	RDC
Type	T2
Numéro	A003

SURFACE HABITABLE


Séjour/Cuisine	24.77 m²
Chambre	11.97 m²
Bains / WC	5.61 m²
Entrée	4.51 m²
TOTAL HABITABLE	46.86 m²

SURFACES ANNEXES

Balcon	8.60 m²
TOTAL ANNEXES	8.60 m²

Nota: La surface des placards est incluse dans celles des pièces attenantes.

LEGENDE :

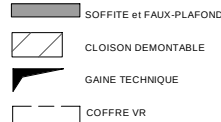

F: FENÊTRE
AI: ALLÈGE
PF: PORTE-FENÊTRE
VRM: VOLET ROULANT MANUEL
VRE: VOLET ROULANT ÉLECTRIQUE
GC: GARDE-CORPS
PI: PLACARD
TA: TABLEAU D'ABONNE
CH: CHAUDIÈRE

EQUIPEMENT EN OPTION :

C: ÉLÉMENTS DE CUISSON
F: RÉFRIGÉRATEUR
LV: LAVE VAISSELLE
LL: LAVE-LINGE