



103 - T4

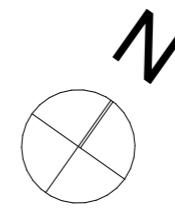

Rue de Provence , 38130 ÉCHIROLLES

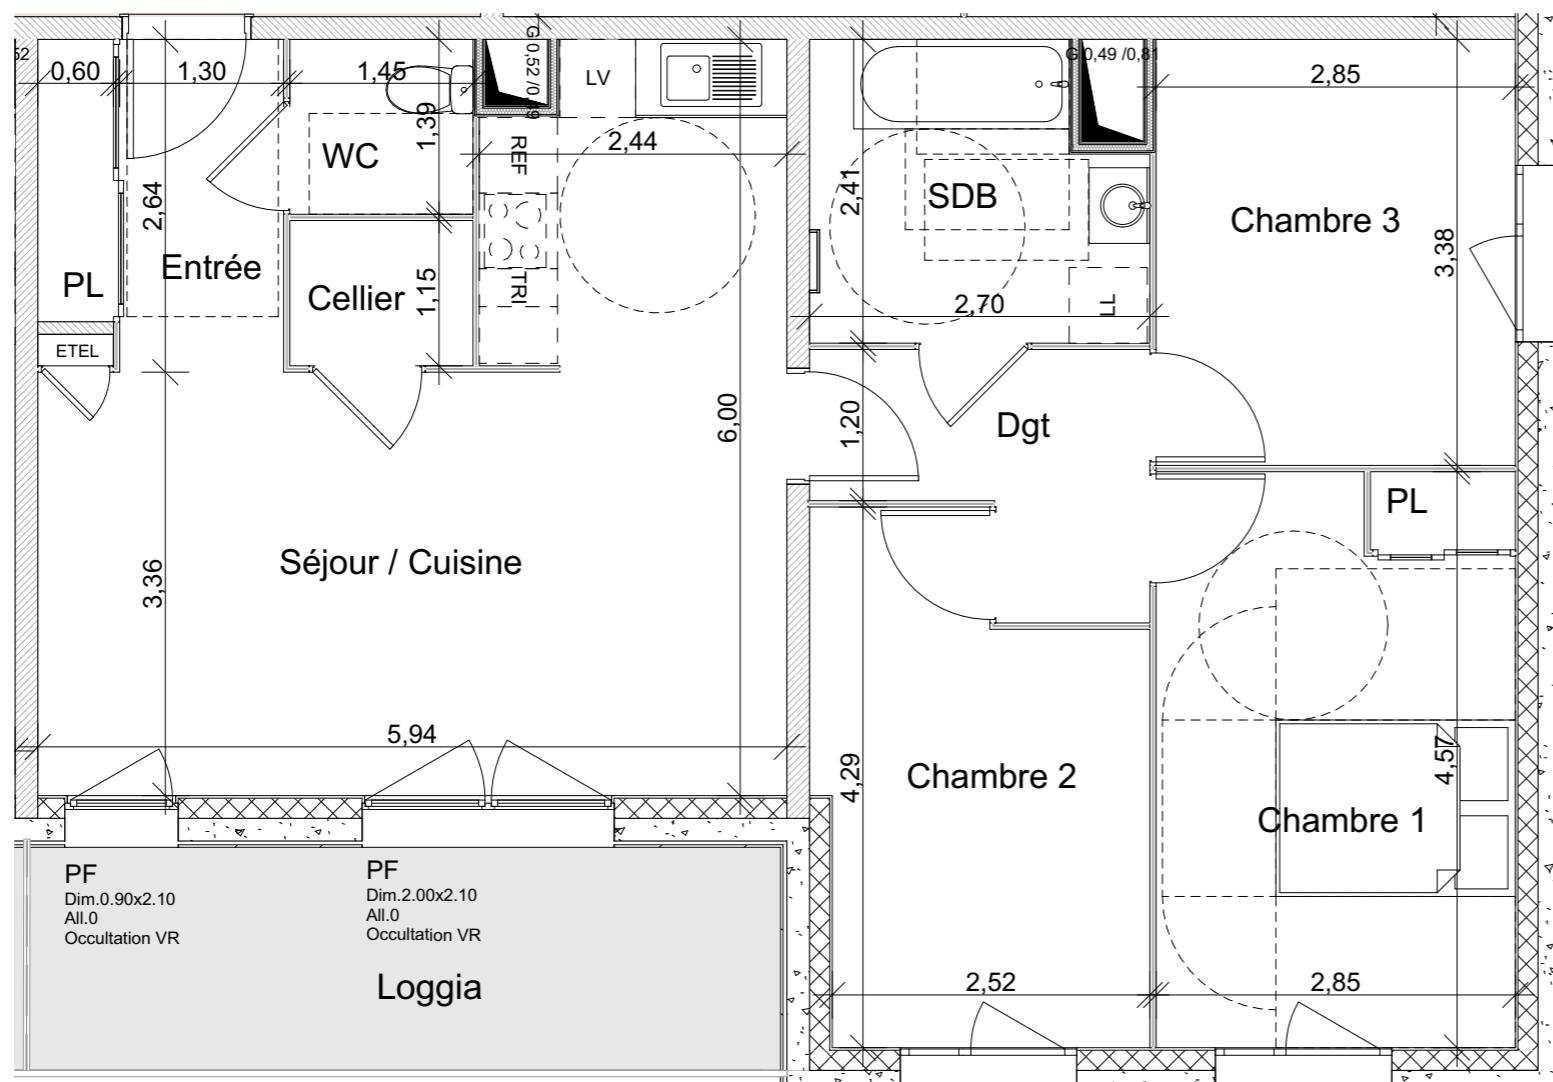

Plan de niveau - Ech : 1 : 600

N°	Niveau	Type
103	R+1	T4

Surface habitable

Pièce	Surface
Entrée	4,9
Séjour/Cuisine	26,1
Chambre 1	13,0
Chambre 2	10,0
Chambre 3	9,0
SDB	5,9
WC	2,0
Dgt	4,6
	77.8 m²
Loggia	10,5

Nota : La surface des placards est incluse dans celles des pièces attenantes

LEGENDE

LL :	Emplacement Lave-Linge	F :	Fenêtre	PF :	Porte-fenêtre	VR :	Volet Roulant
CUI :	Emplacement cuisine / four	C.D :	Cloison démontable				
FR :	Emplacement réfrigérateur						
ETEL :	Tableau Électrique						
Ch :	Chaudière individuelle						
		F :	Faux-plafond / Soffite				
		PI :	Placard				
		M :	Mobilier non-fourni				