



Plan de masse

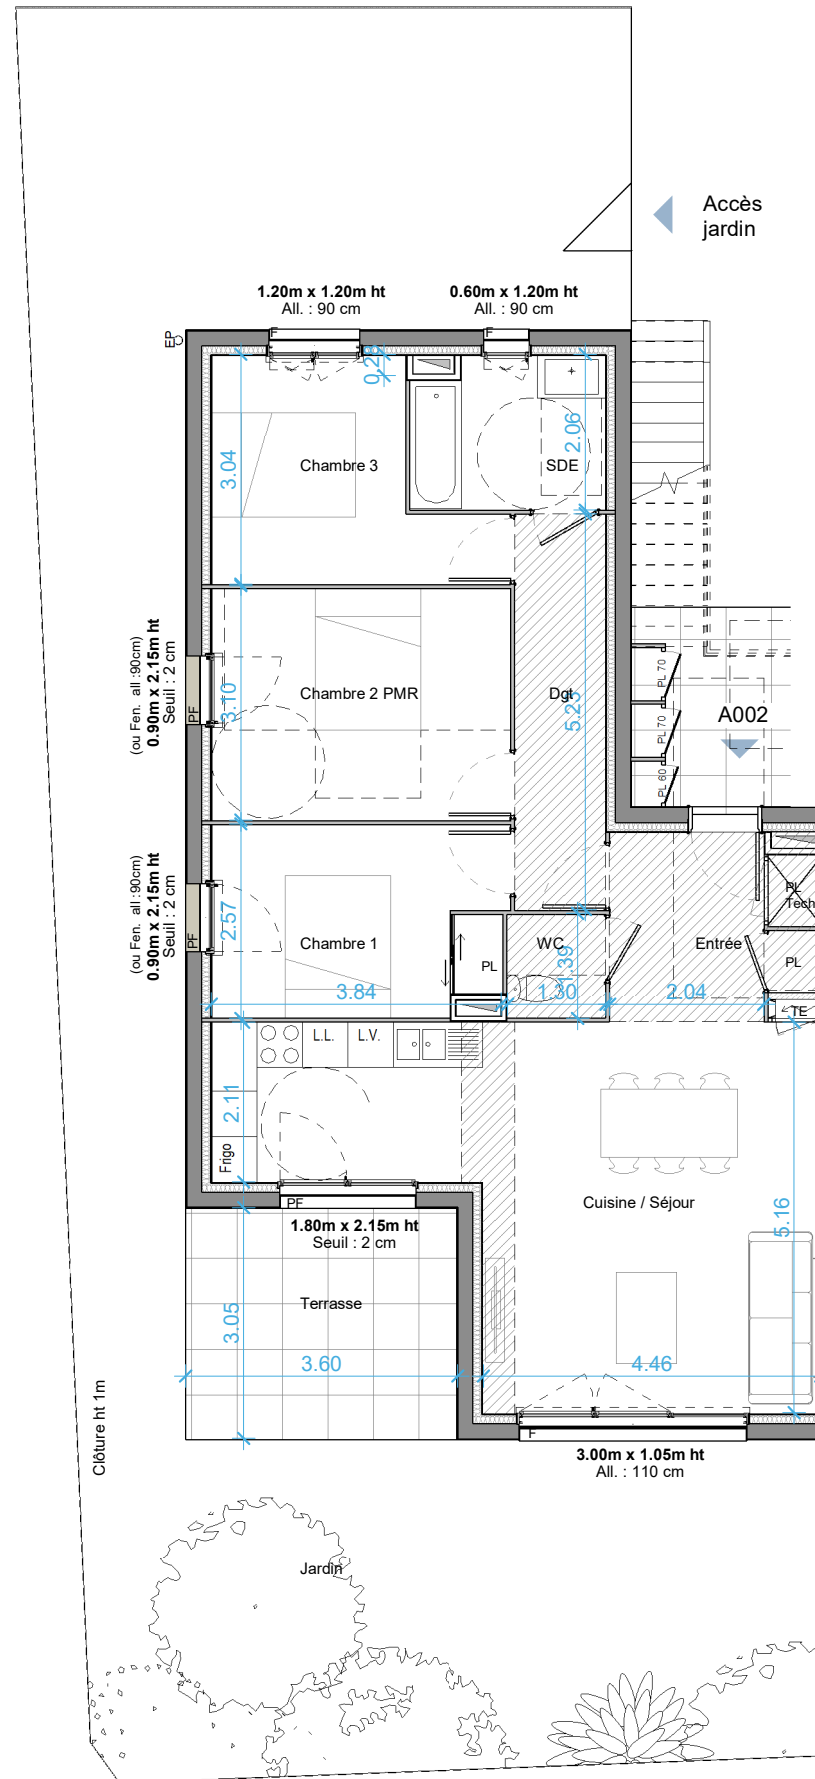

Niveau RDC
1/100

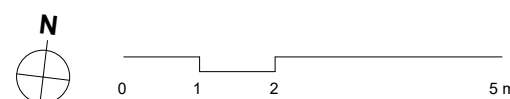

N°	Type	Surface
A002	T4	81.5 m ²

Surface	Pièce superflue
SDE	
WC	1.8 m ²
Dgt	6.3 m ²
Entrée	6.4 m ²
Chambre 1	9.8 m ²
Chambre 2 PMR	12.2 m ²
Chambre 3	14.3 m ²
Cuisine / Séjour	30.7 m ²
	81.5 m ²
Terrasse	10.9 m ²
	10.9 m ²
Jardin	102.8 m ²
	102.8 m ²

Surfaces

La surface d'un placard est incluse dans la pièce dans laquelle il s'inscrit

Légende

	Soffite / Faux plafond		Lave Linge (non fourni)
	Gaine technique		Module PAC triple service
	Cloison démontable		Fenêtre
	Tableau d'abonné		Porte fenêtre
	Réfrigérateur (non fourni)		Projeté poutre / panne bois
	Plaque de cuisson (non fourni)		Garde corps
	Évier (non fourni)		Trappe de visite
	Lave Vaisselle (non fourni)		

ARCHITECTE
Sens architecture
52 Cours Jean Jaurès
38000 Grenoble
Tel. 04 76 17 10 66
contact@sens-architecture.com

ECHELLE
DESSIN

DATE
04.11.2025
Plan A 002

NOTA :
Des modifications sont susceptibles d'être apportées à ce plan en fonction des nécessités techniques de la réalisation, administratives ou réglementaires tant en ce qui concerne les dimensions libres que les équipements.
Les surfaces et hauteurs sous plafond indiquées sont approximatives. Les retombées, faux-plafonds, gaines techniques et soffites ainsi que l'emplacement des équipements sanitaires ne sont pas tous dessinés, ou le sont à titre indicatif.
Les emplacements dévolus aux équipements ménagers et ceux liés au lavage du linge sont représentés sur le plan de vente en correspondance avec les différents raccordements en électricité et en eau.
Aucun de ces éléments n'est fourni, à l'exception de ceux mentionnés dans le descriptif technique.

PLAN DE PRÉ-COMMERCIALISATION

Ind 0

PDV-A002