
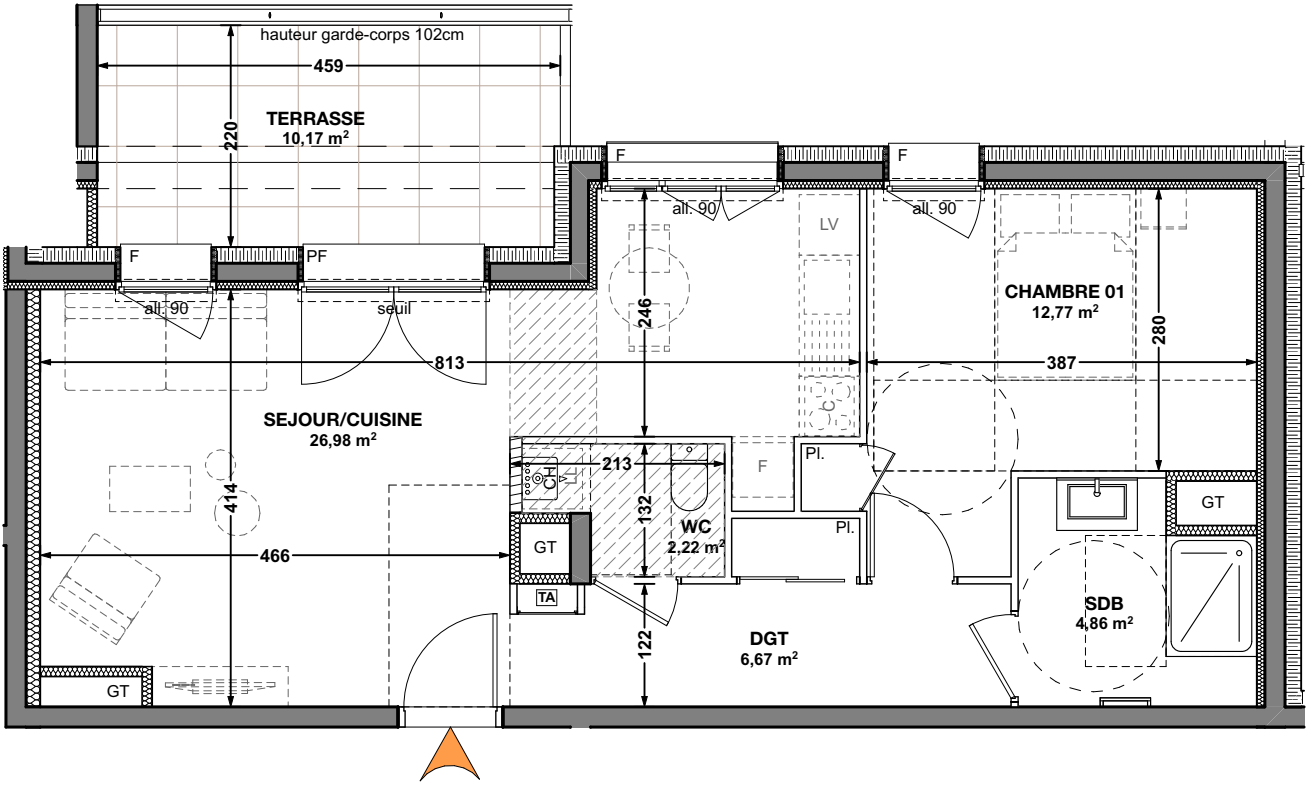



PLAN DE COMMERCIALISATION

11/05/2026 **BRS**

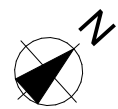

- Cloison démontable
- Faux-plafond
- CH Chaudière
- VR Volet-roulant
- TA Tableau d'abonné
- m² Les surfaces des pièces comprennent les placards

Echelle : 1:75

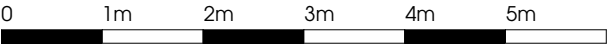

NOTA : Des modifications pourront être apportées au plan suivant les nécessités techniques et administratives rencontrées lors de la réalisation. Les surfaces indiquées et les côtes sont approximatives. Les dimensions libres, les équipements, la position des baies, les seuils, les allèges, les retombées, les soffites et faux plafonds, les plantations, peuvent évoluer, ils sont figurés à titre indicatif et ne sont pas contractuels.

RÉSIDENCE

149 AVENUE DU GÉNÉRAL LECLERC


SAINT MARTIN LE VINOUX



N°	Type	Niveau
001-BRS	T2	ETAGE 00

LOGEMENT	
CHAMBRE 01	12,77
DGT	6,67
SDB	4,86
SEJOUR/CUISINE	26,98
WC	2,22
53,50 m²	
EXTÉRIEURS	
TERRASSE	10,17

APPARTEMENT

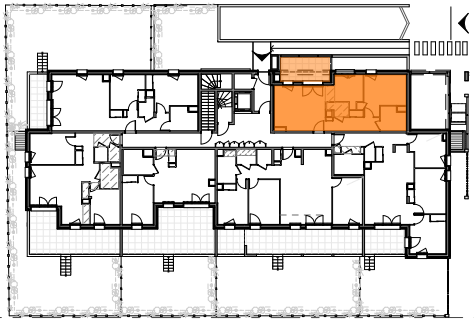

MAITRE D'OUVRAGE

