

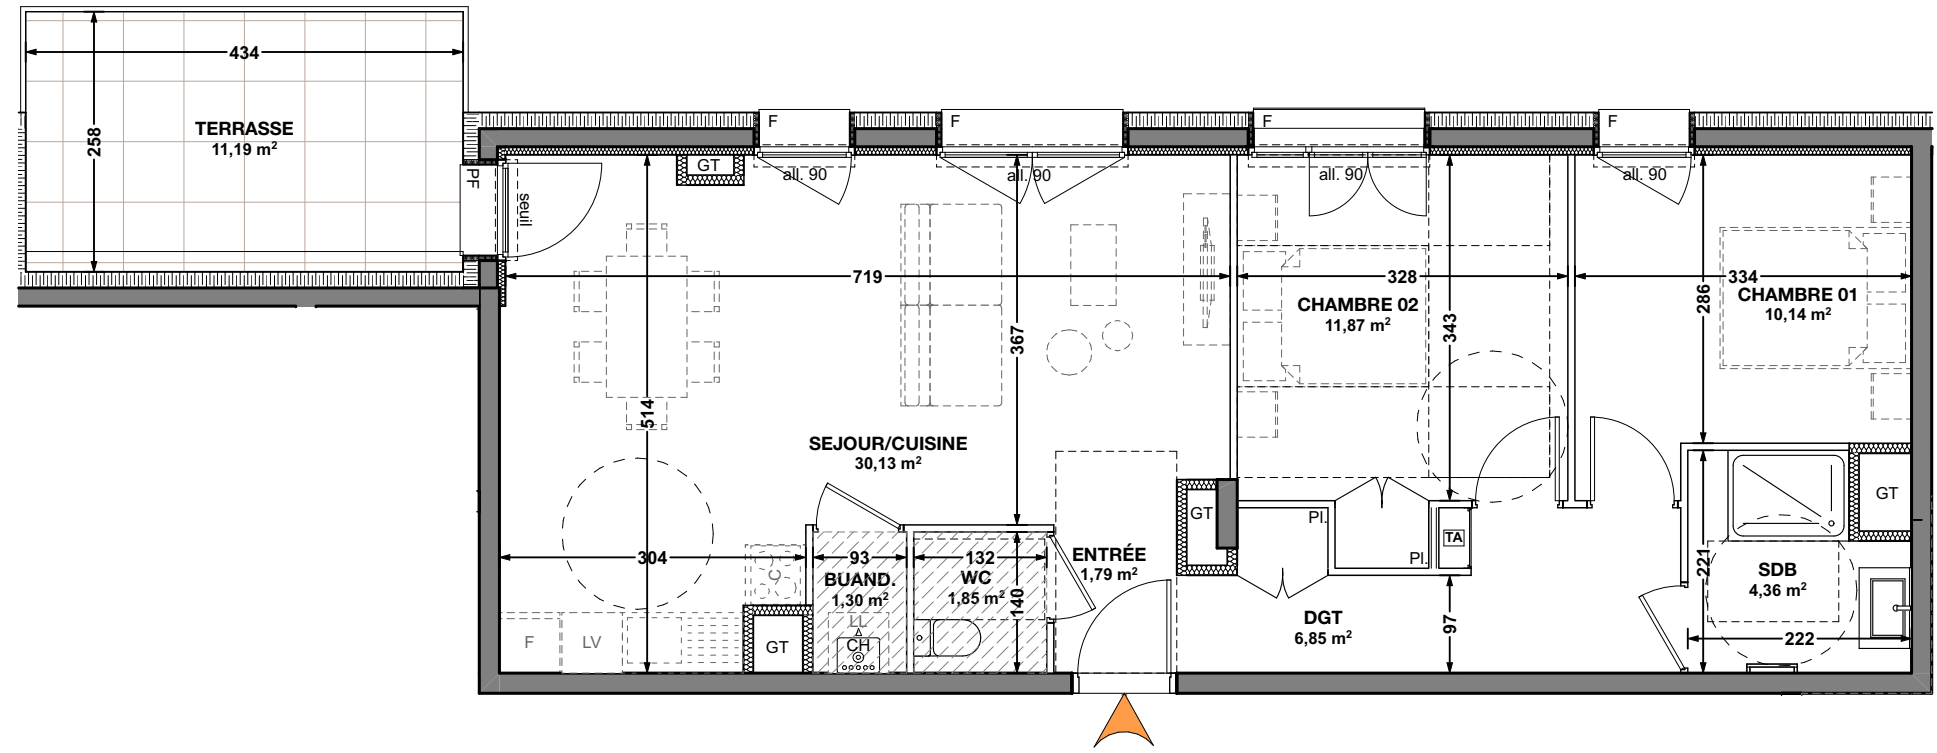


PLAN DE COMMERCIALISATION

11/05/2026 **BRS**

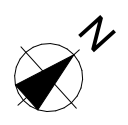

- Cloison démontable
- Faux-plafond
- CH Chaudière
- VR Volet-roulant
- TA Tableau d'abonné
- m² Les surfaces des pièces comprennent les placards

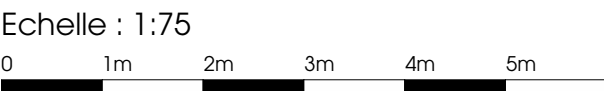

NOTA : Des modifications pourront être apportées au plan suivant les nécessités techniques et administratives rencontrées lors de la réalisation. Les surfaces indiquées et les côtes sont approximatives. Les dimensions libres, les équipements, la position des baies, les seuils, les allèges, les retombées, les soffites et faux plafonds, les plantations, peuvent évoluer, ils sont figurés à titre indicatif et ne sont pas contractuels.

ISÈRE HABITAT
Société Coopérative
10 bis avenue des FFFP - le Pixel
38130 ECHIROLLES
SIRET : 998 318 711 00079

RÉSIDENCE


149 AVENUE DU GÉNÉRAL LECLERC

SAINT MARTIN LE VINOUX



N°	Type	Niveau
011-BRS	T3	ETAGE 01

LOGEMENT	
BUAND.	1,30
CHAMBRE 01	10,14
CHAMBRE 02	11,87
DGT	6,85
ENTRÉE	1,79
SDB	4,36
SEJOUR/CUISINE	30,13
WC	1,85
68,29 m²	
EXTÉRIEURS	
TERRASSE	11,19

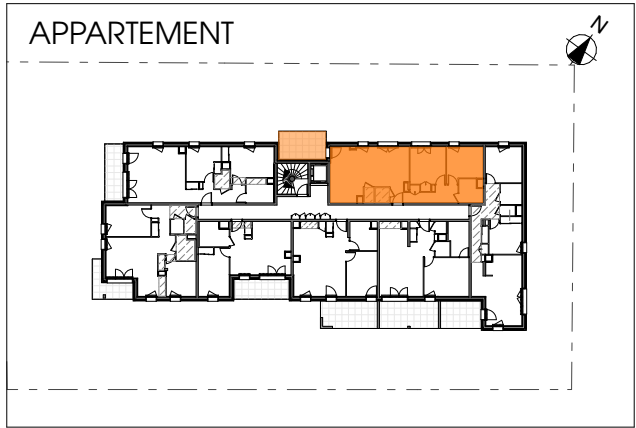

MAITRE D'OUVRAGE

villes & villages créations