


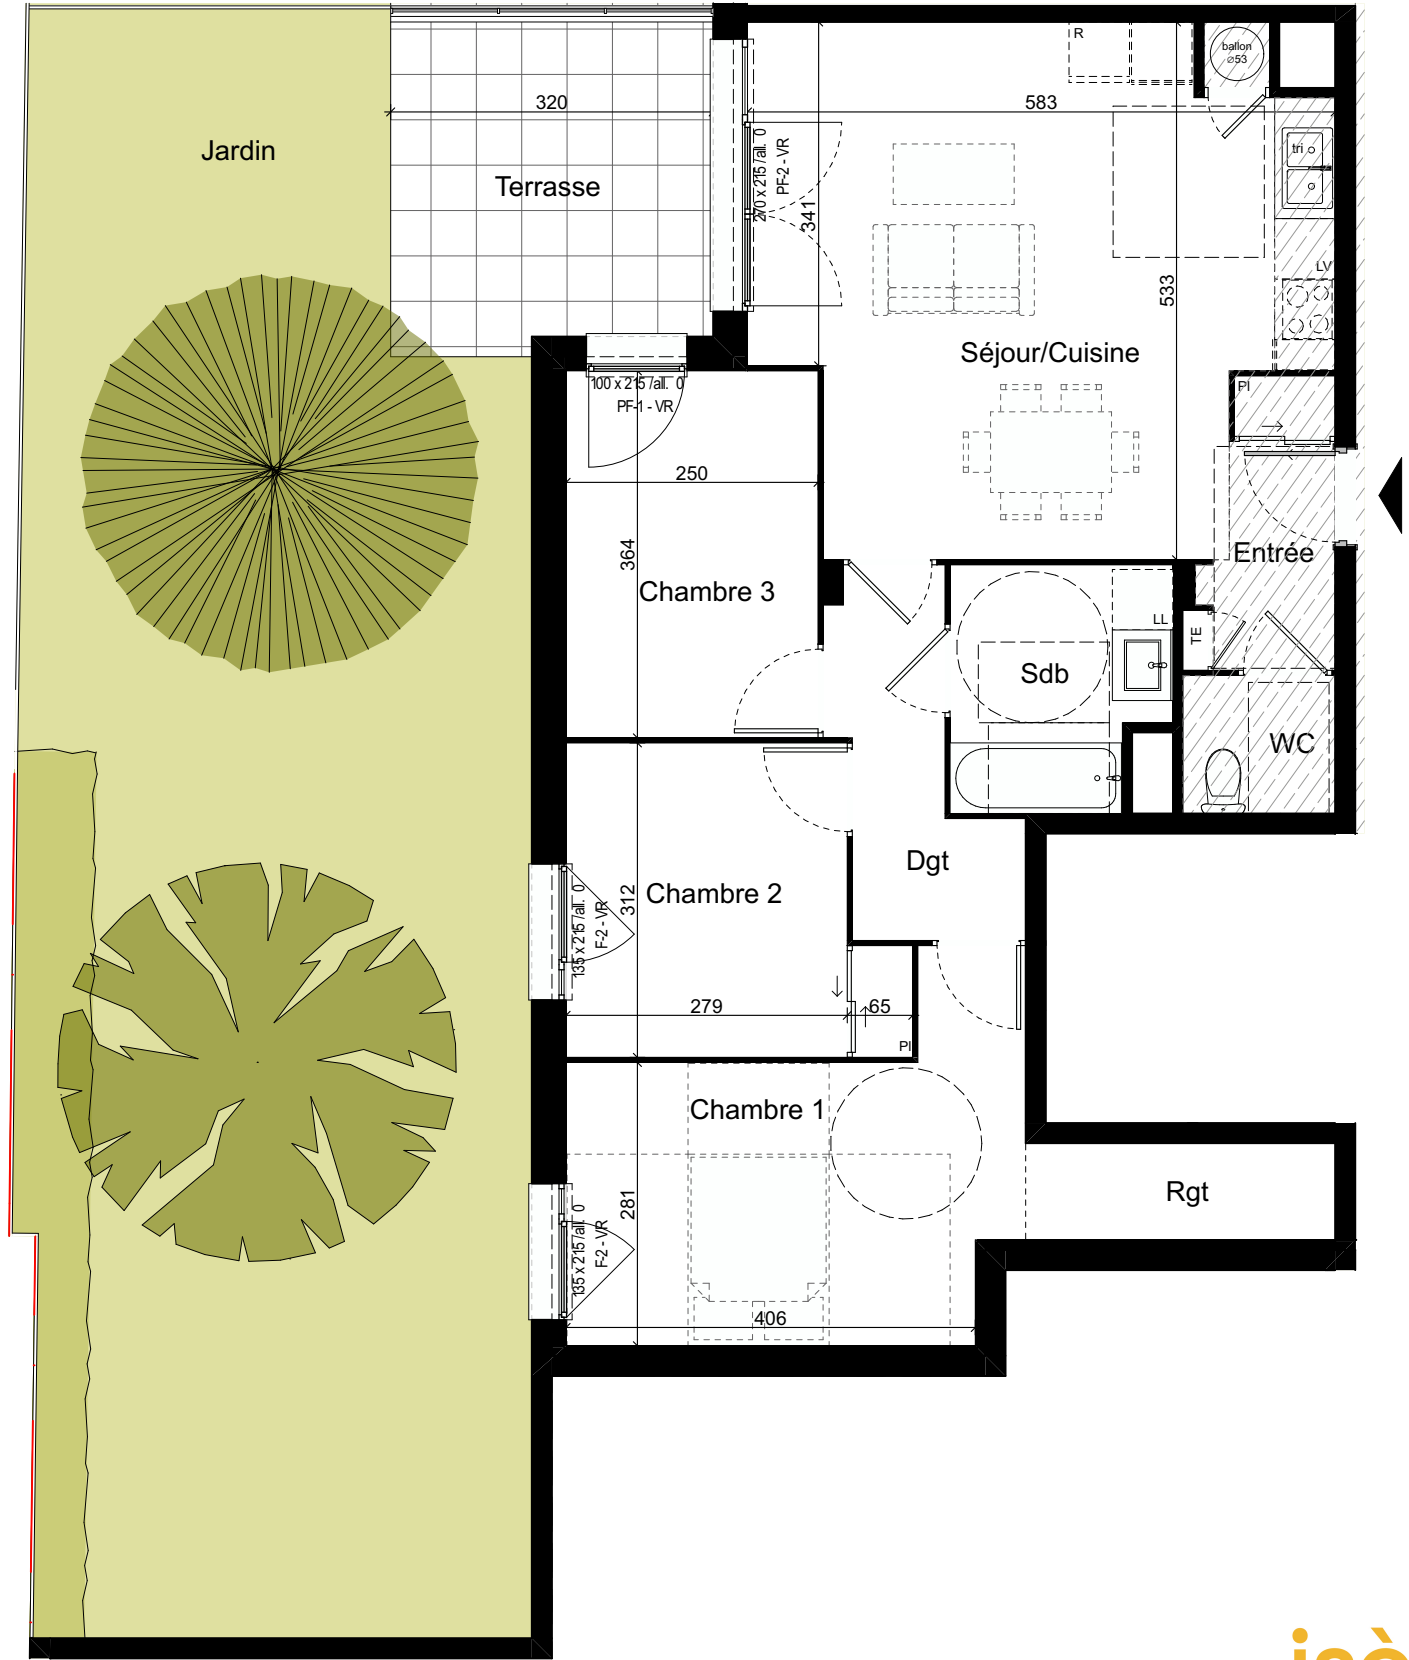

- LEGENDE:
- F: Fenêtre
 - PF: Porte-Fenêtre
 - VR: Volet Roulant
 - PI: Placard
 - TE: Tableau Electrique
 - Faux-plafond

NOTA: des modifications sont susceptibles d'être apportées à ce plan en fonction des nécessités administratives et/ou techniques de la réalisation en ce qui concerne notamment les dimensions libres. Les surfaces indiquées sont approximatives. Les pentes, dénivelés, talus, soutènements, enrochements, etc., ne sont pas figurés. Les retombées, soffites, faux-plafonds, ainsi que l'emplacement des équipements ou la végétation ne sont pas tous figurés ou le sont à titre indicatif. Les surfaces habitables sont conformes au décret du 23 mai 1997 (art. 111-2). Il est précisé que les hauteurs d'accès aux extérieurs sont données à titre indicatif à +/- 3cm.



Hypnotic
3 avenue de la Folatière
38480, le Pont de Beauvoisin

NIVEAU	TYPE	N°
RDC	T4	001

SURFACES HABITABLES	
Entrée	3,28
Séjour/Cuisine	27,13
Chambre 1	13,53
Chambre 2	9,42
Chambre 3	9,10
Rgt	2,94
Dgt	4,81
Sdb	5,00
WC	2,07

TOTAL surfaces habitables	77,28 m²
Terrasse	10,26
Jardin privatif	76,90
Surface pondérée	82,41 m²

