



HYPNOTIC
PONT DE BEAUVOISIN


Hypnotic

3 avenue de la Folatière
38480, le Pont de Beauvoisin


NIVEAU	TYPE	N°
COMBLES	T4	306

SURFACES HABITABLES	
Entrée	4,29
Séjour/Cuisine	33,28
Chambre 1	12,24
Chambre 2	10,31
Chambre 3	10,52
Dgt	6,28
Sdb	5,17
WC	2,45

TOTAL surfaces habitables	84,54 m²
Balcon	8,10
Surface pondérée	88,59 m²

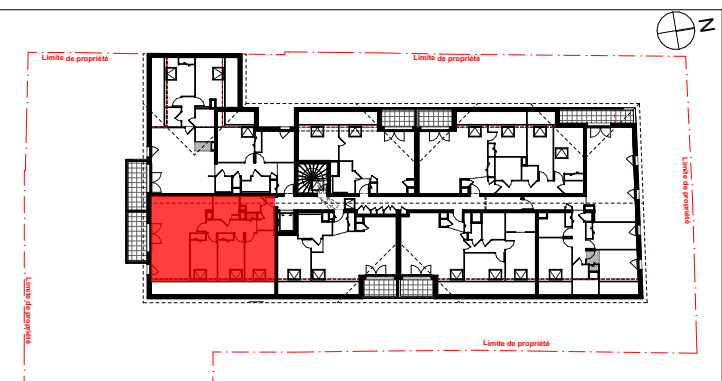

Plan de vente / mardi 28 mai 2024 - indice 2

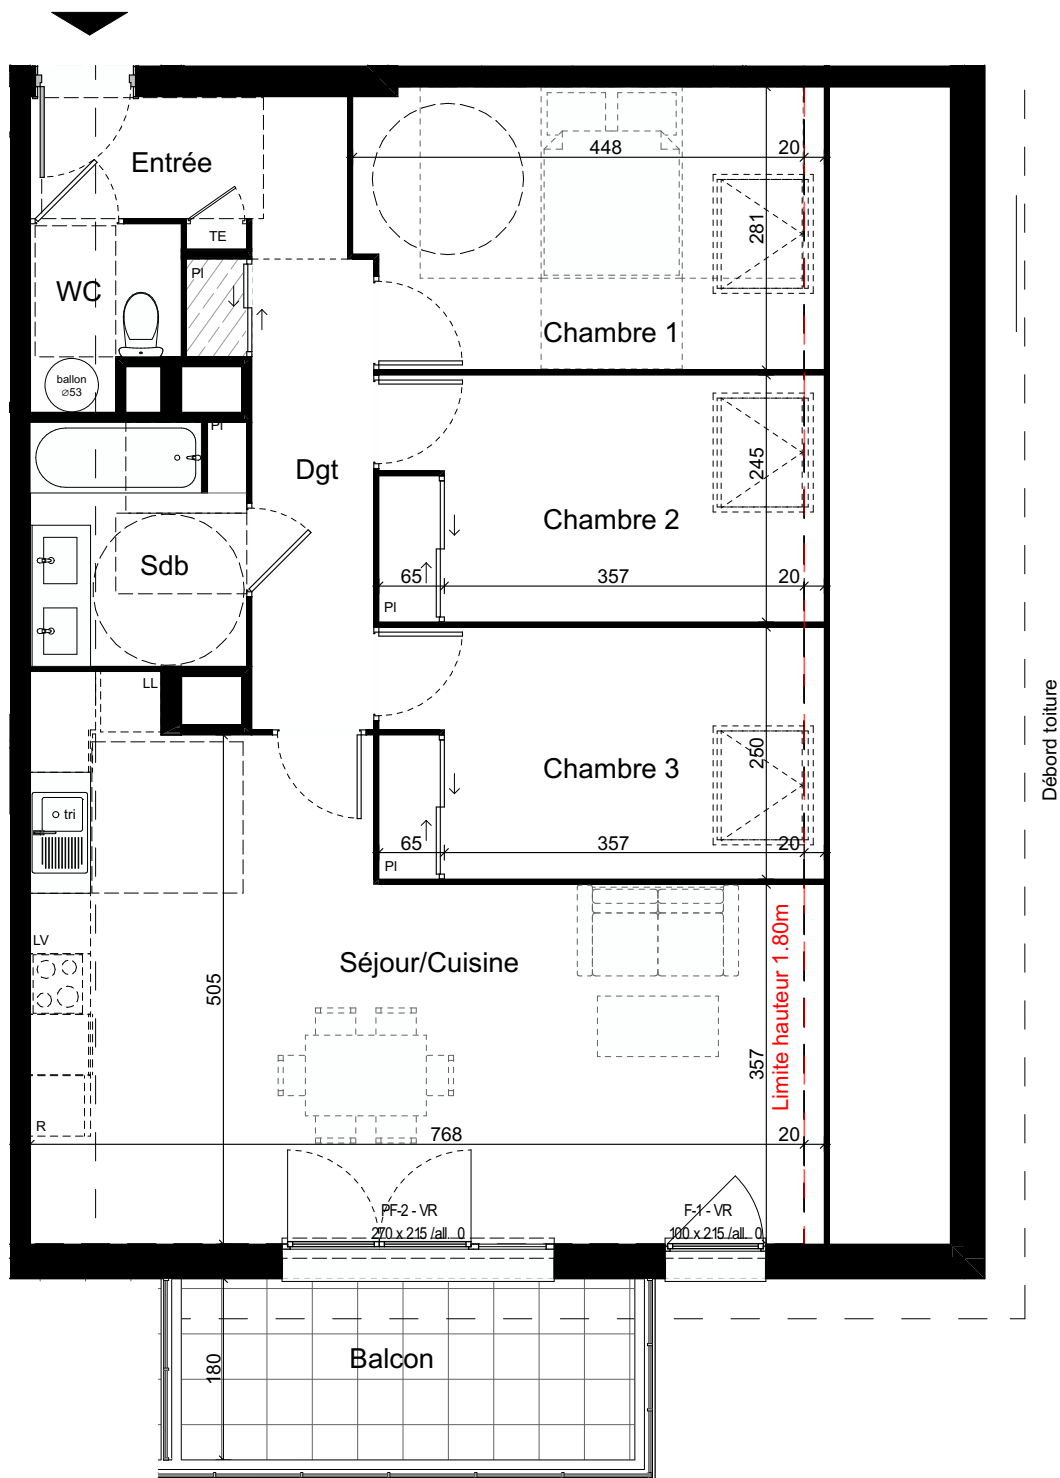

LEGENDE:

- F: Fenêtre
PF: Porte-Fenêtre
VR: Volet Roulant
PI: Placard
TE: Tableau Electrique
Faux-plafond

NOTA: des modifications sont susceptibles d'être apportées à ce plan en fonction des nécessités administratives et/ou techniques de la réalisation en ce qui concerne notamment les dimensions libres. Les surfaces indiquées sont approximatives. Les pentes, dénivelés, talus, soutènements, enrochements, etc., ne sont pas figurés. Les retombées, soffites, faux-plafonds, ainsi que l'emplacement des équipements ou la végétation ne sont pas tous figurés ou le sont à titre indicatif. Les surfaces habitables sont conformes au décret du 23 mai 1997 (art. 111-2). Il est précisé que les hauteurs d'accès aux extérieurs sont données à titre indicatif à +/- 3cm.