



HYPNOTIC
PONT DE BEAUVOISIN

Hypnotic


3 avenue de la Folatière
38480, le Pont de Beauvoisin

NIVEAU	TYPE	N°
R+1	T5	108


SURFACES HABITABLES

Entrée	4,84
Séjour/Cuisine	29,77
Chambre 1	12,56
Chambre 2	9,72
Chambre 3	9,42
Chambre 4	9,42
Dgt	7,79
Sdb	5,29
Sde	2,36
WC1	2,45
WC2	1,20

TOTAL surfaces habitables	94,82 m²
Balcon	8,10
Surface pondérée	98,87 m²

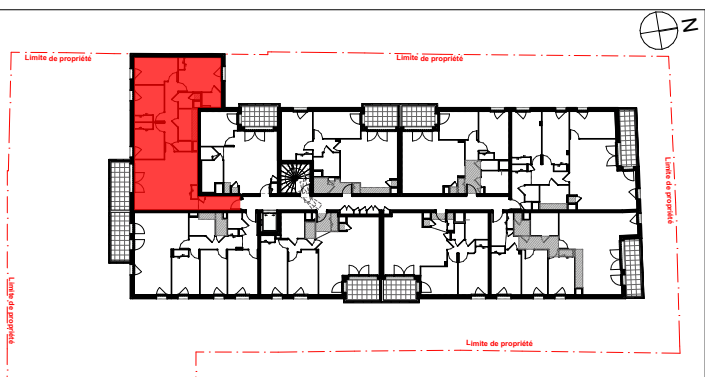

Plan de vente / mardi 28 mai 2024 - indice 2

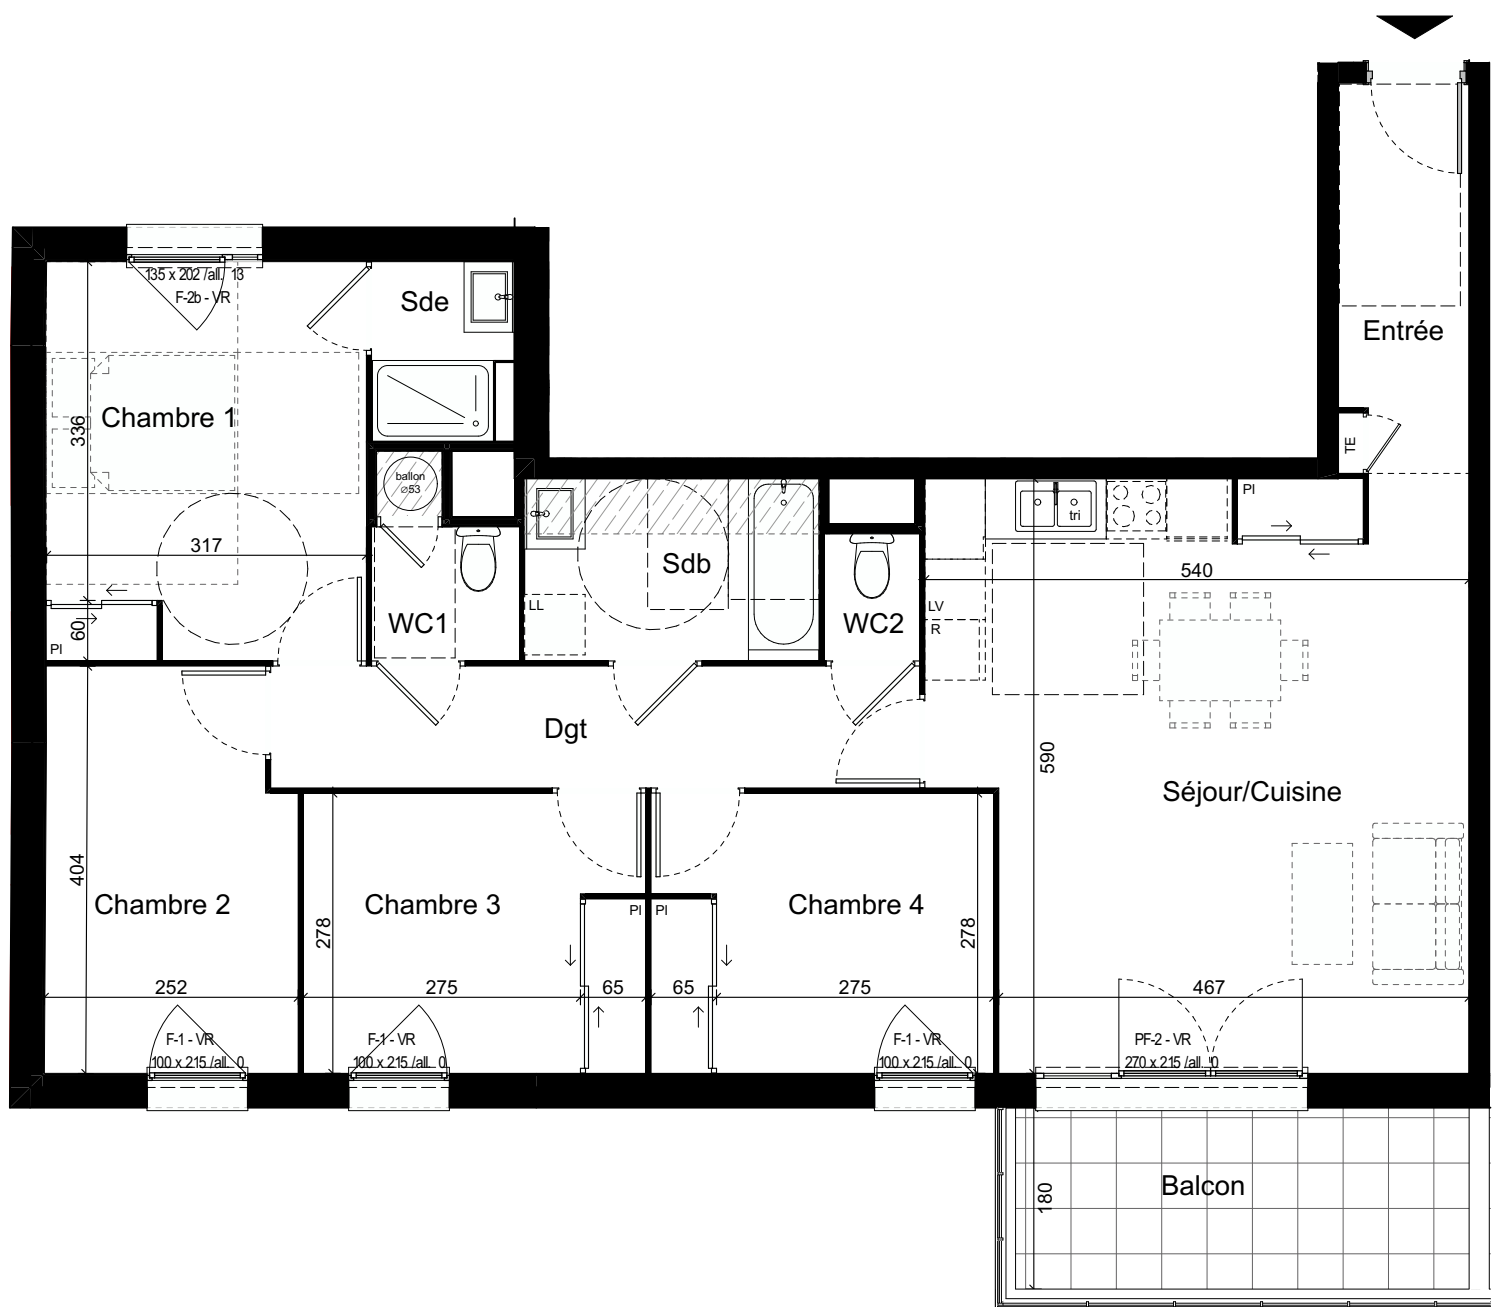

LEGENDE:

F: Fenêtre	PI: Placard
PF: Porte-Fenêtre	TE: Tableau Electrique
VR: Volet Roulant	Faux-plafond

ISÈRE HABITAT
Société Coopérative
10 bis avenue des PTF - le Pixel
38130 ECHIROLLES
SIRET : 998 318 711 00079

NOTA: des modifications sont susceptibles d'être apportées à ce plan en fonction des nécessités administratives et/ou techniques de la réalisation en ce qui concerne notamment les dimensions libres. Les surfaces indiquées sont approximatives. Les pentes, dénivelés, talus, soutènements, enrochements, etc., ne sont pas figurés. Les retombées, soffites, faux-plafonds, ainsi que l'emplacement des équipements ou la végétation ne sont pas tous figurés ou le sont à titre indicatif. Les surfaces habitables sont conformes au décret du 23 mai 1997 (art. 111-2). Il est précisé que les hauteurs d'accès aux extérieurs sont données à titre indicatif à +/- 3cm.