

LE MERMOZ



22 logements
Avenue Jean Perrot - 38 100 GRENOBLE


Numéro **A102**
Niveau 1 Type T2
Tableau des surfaces habitables

Entrée	7.40 m ²
Séjour Cuisine	22.21 m ²
Chambre	10.88 m ²
SDB	4.33 m ²
WC	1.33 m ²
Surface habitable totale	46.15 m ²

Tableau des surfaces annexes	
Jardin	23.54 m ²
Terrasse	21.32 m ²
Surface annexes totale	44.86 m ²

Nota: la surface des placards est inclus dans celle des pièces attenantes

PLAN DE REPERAGE

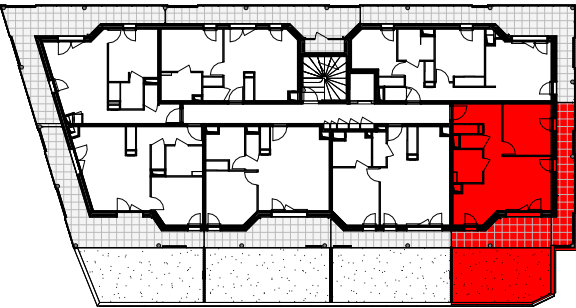

Ech.: 1/50e




Date: 02-07-2026

Document susceptible de subir des modifications pour des raisons techniques ou architecturales. Le mobilier et l'électroménager ne sont pas fournis. ISALIS – Foyer de l'Isère se réserve la possibilité d'apporter des modifications de dimension et d'équipements en fonction des contraintes techniques de construction. Les faux-plafonds, poteaux, retombées de poutre, canalisations etc. ne sont pas représentés. L'aménagement des espaces verts est donné à titre indicatif et ISALIS – Foyer de l'Isère se réserve la possibilité d'apporter des modifications en fonction des contraintes techniques issues de l'étude de l'ingénieur VRD (escalier, rampes ou tout autre sujétions). Les pentes des jardins seront adaptées aux contraintes techniques du site.

LEGENDE :

2.50m sous dalle
(hors zone sous faux-plafond)
PF : Porte-fenêtre
F : Fenêtre
VR : Volet roulant
L.V. : Lave-vaisselle
L.L. : Lave-linge
Pl : Placard
TA : Tableau abonné
(coffret électrique)

- Cloison démontable
- Faux-plafond
- Radiateur

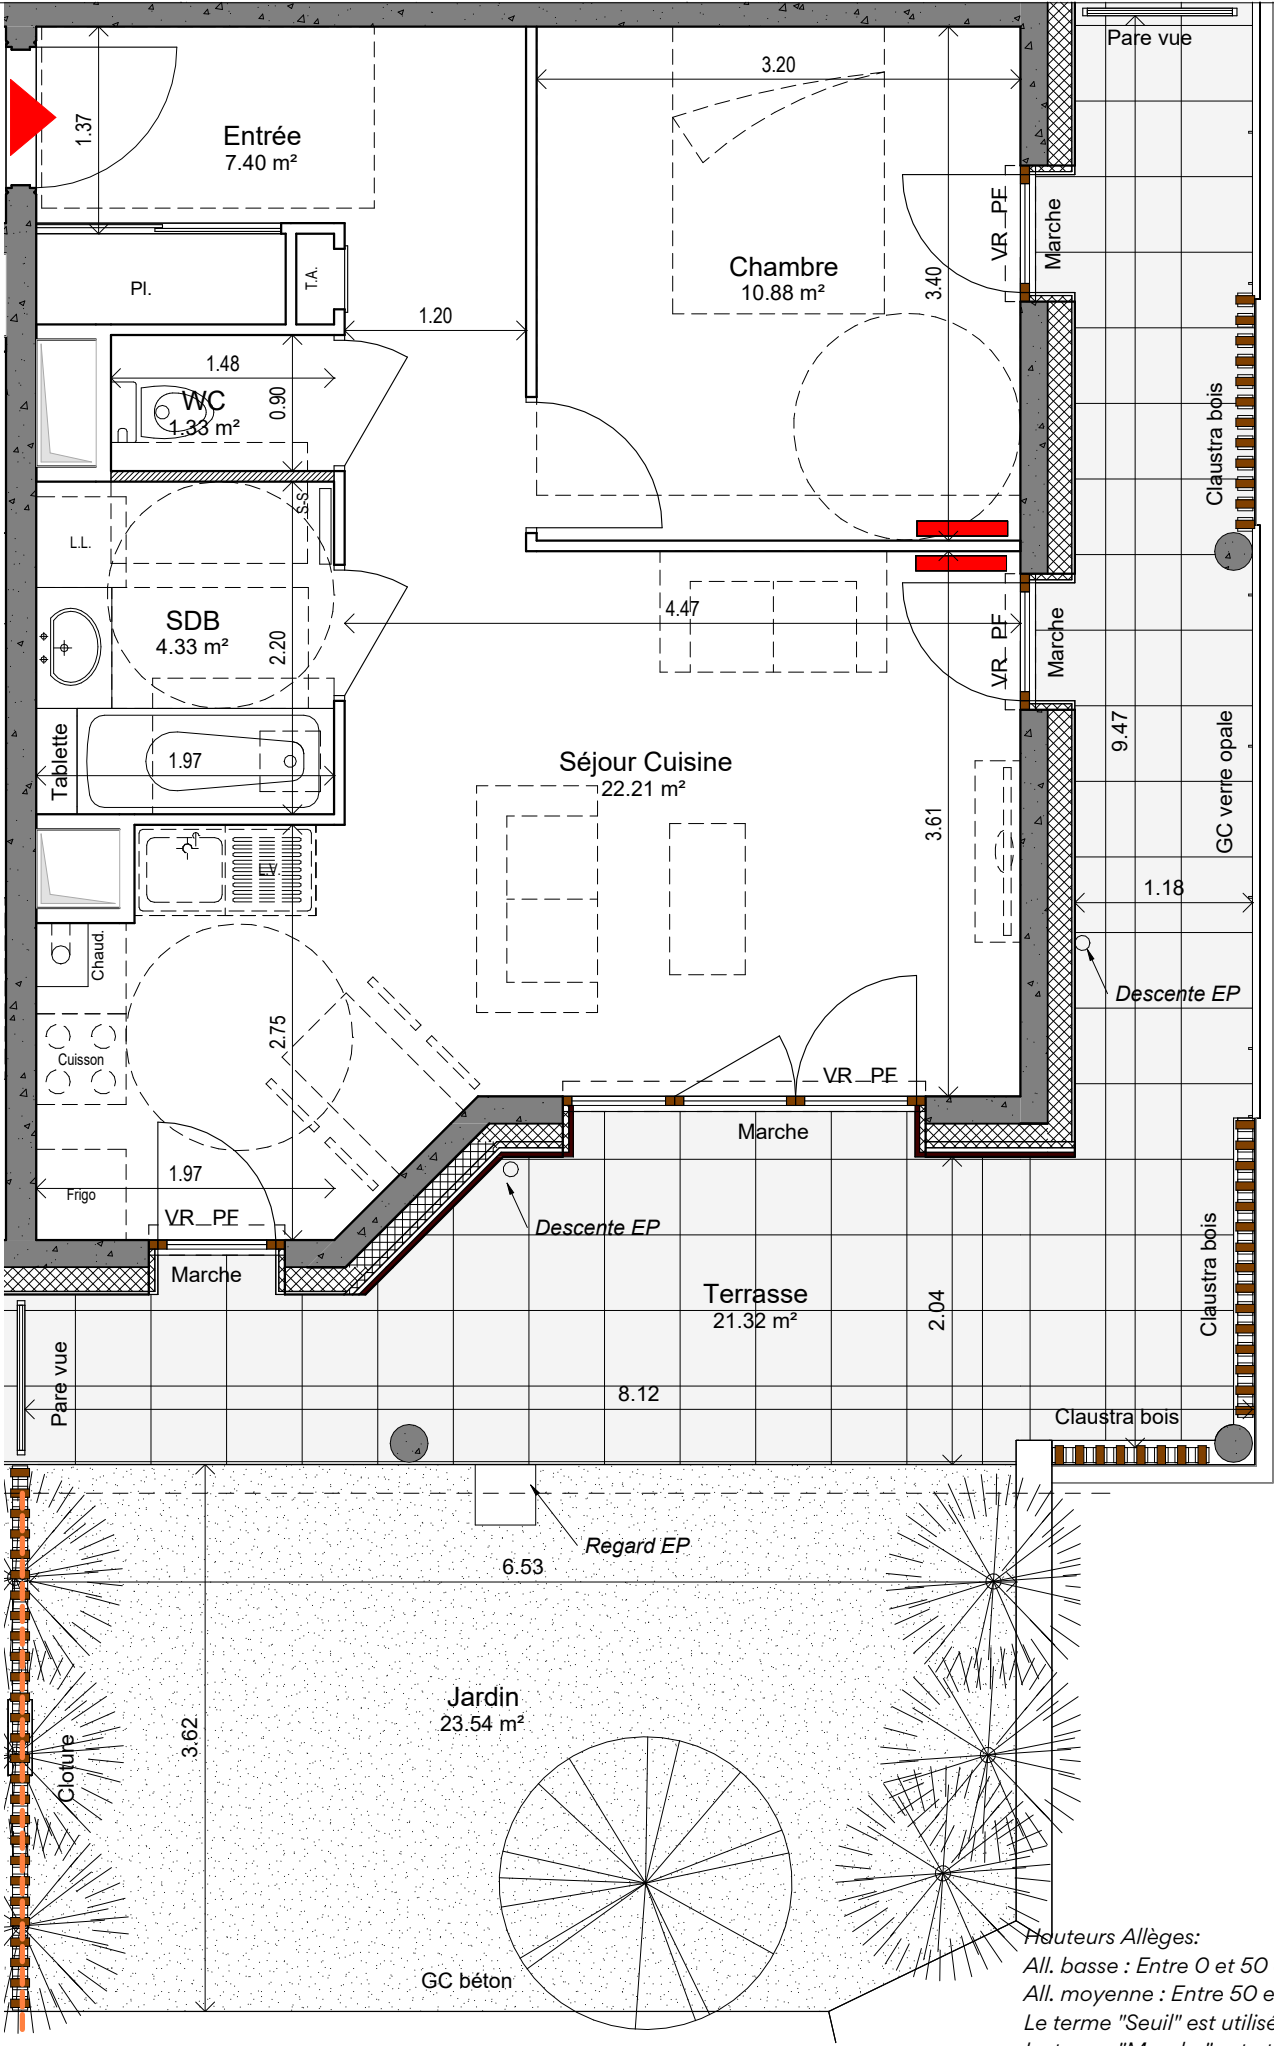

Hauteurs Allèges:
All. basse : Entre 0 et 50 cm ht.
All. moyenne : Entre 50 et 150 cm ht.
Le terme "Seuil" est utilisé pour une hauteur comprise entre 0 et 4cm
Le terme "Marche" est utilisé pour une hauteur comprise entre 4 et 20cm