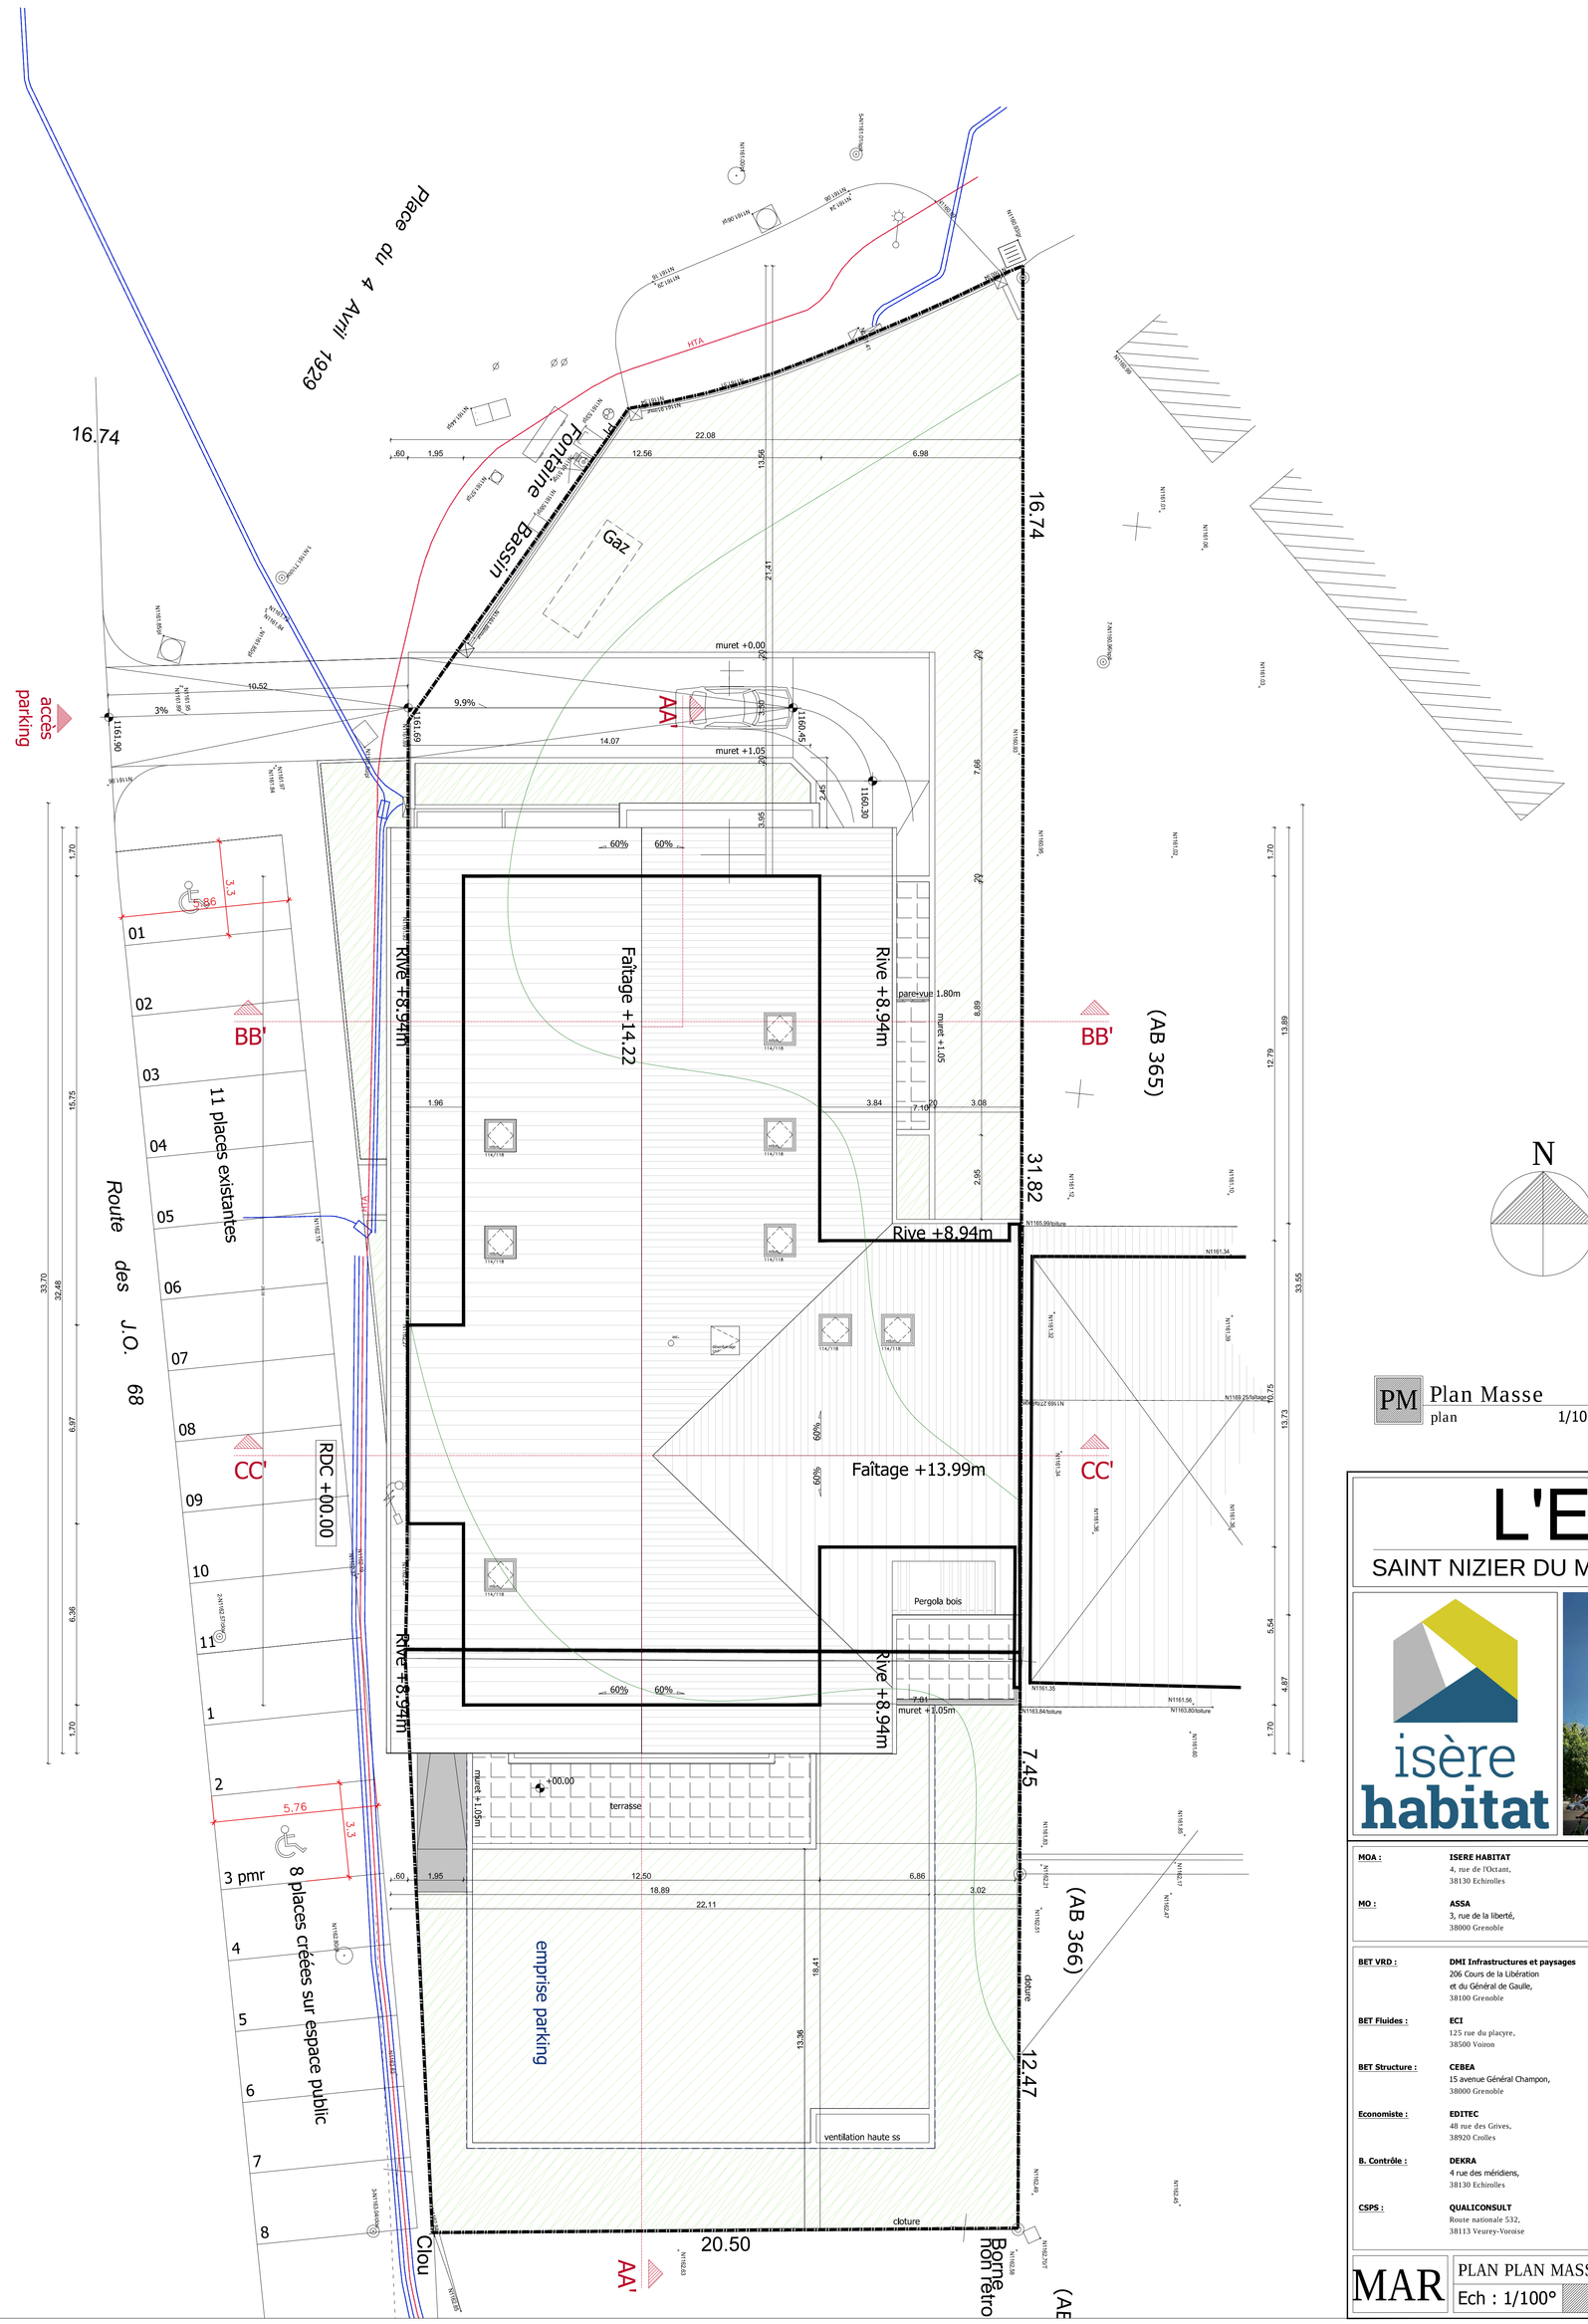

PM Plan Masse
plan 1/100°

L'Envolée

SAINT NIZIER DU MOUCHEROTTE, RUE DES JO

isère habitat

MOA :	**ISERE HABITAT** 4, rue de l'Octant, 38130 Echirolles	Tel : 04 38 12 46 10
MO :	**ASSA** 3, rue de la liberté, 38000 Grenoble	Tel : 04 76 54 56 63 Fax : 06 81 40 32 60 @ : assa@free.fr
BET VRD :	**DMI Infrastructures et paysages** 206 Cours de la Libération et du Général de Gaulle, 38100 Grenoble	Tel : 06 27 45 64 48 @ : contact@dmi-infra.fr
BET Fluides :	**ECI** 125 rue du placyre, 38500 Voiron	Tel : 04 76 65 57 77 @ : info@eci-bet.com
BET Structure :	**CEBEA** 15 avenue Général Champon, 38000 Grenoble	Tel : 04 76 87 51 25 @ : contact@cebea.fr
Economiste :	**EDITEC** 48 rue des Grives, 38920 Crolles	Tel : 04 76 24 13 70 @ : c.gebhart@editec38.com
B. Contrôle :	**DEKRA** 4 rue des méridiens, 38130 Echirolles	Tel : 04 38 37 29 88 @ : clement.rey@dekra.com
CSPS :	**QUALICONSULT** Route nationale 532, 38113 Veurey-Voroise	Tel : 04 38 12 98 97 @ : herve.petit@qualiconsult.fr

Note :

assa architectes
3 rue de la Liberté
38000 Grenoble
Tel 04 76 54 56 63 Fax 04 76 44 85 21

MAR	PLAN PLAN MASSE	Affaire : 3483	1
	Ech : 1/100°	05/04/2018	indice