


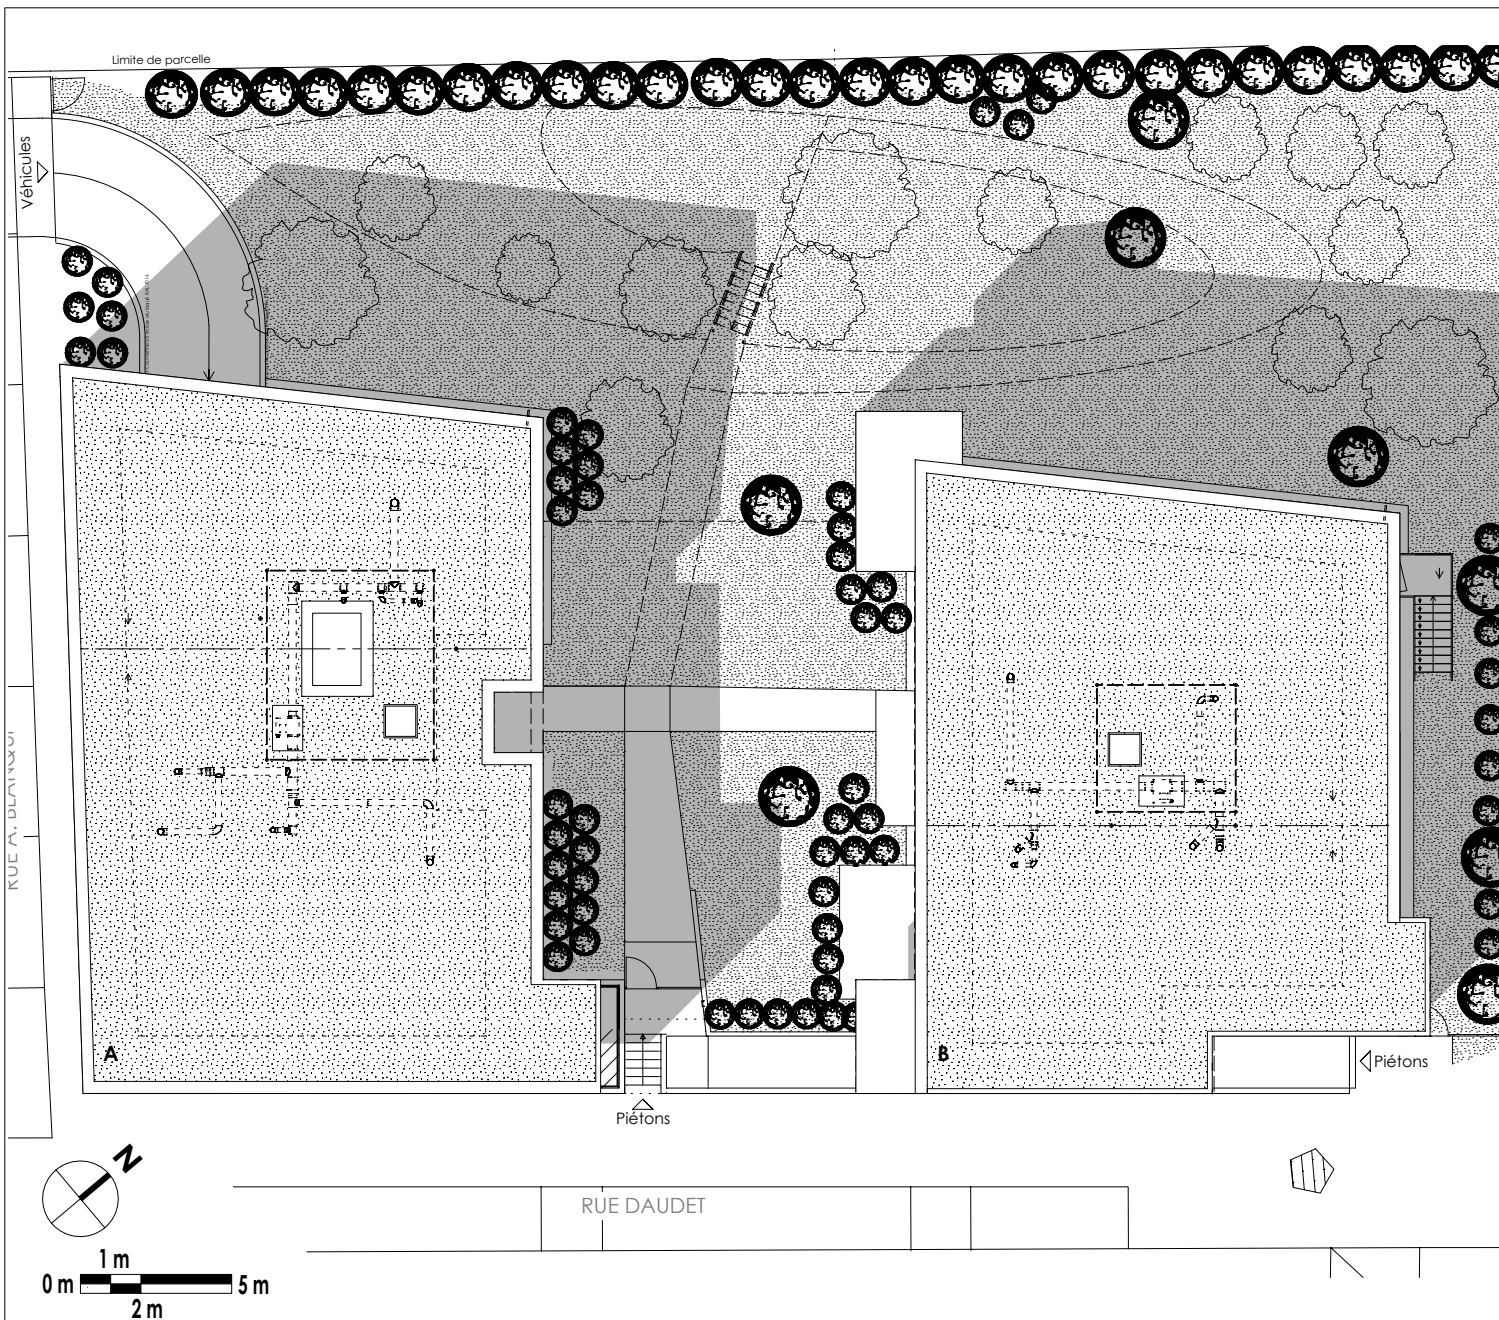

Les surfaces indiquées et les cotes sont approximatives, elles peuvent varier de plus ou moins 5 %.
 Des modifications sont susceptibles d'être apportées à ce plan en fonction des nécessités techniques et de la réalisation, tant en ce qui concerne les dimensions libres que les équipements.
 Les retombées, soffites, faux-plafonds, canalisations, radiateurs peuvent ne pas être systématiquement représentés. Les éléments d'équipement et de plantations sont donnés à titre indicatif (lave-linge...) et ne sont pas fournis. La surface et configuration précise des lots seront établis ultérieurement.
 Les surfaces de rangement sont comprises dans les surfaces des pièces correspondantes.
 Perspectives non contractuelles.



DUO GARDEN

RUE DAUDET - RUE BLANQUI
 SAINT-MARTIN-D'HERES (38400)



18 APPARTEMENTS

PLAN DE MASSE

SCP HLM ISERE HABITAT

Parc Sud Galaxy - Bât Alpha
 4, rue de l'Océan - CS 90182
 38432 ECHIROLLE Cedex
 Siret 998 318 711 00079