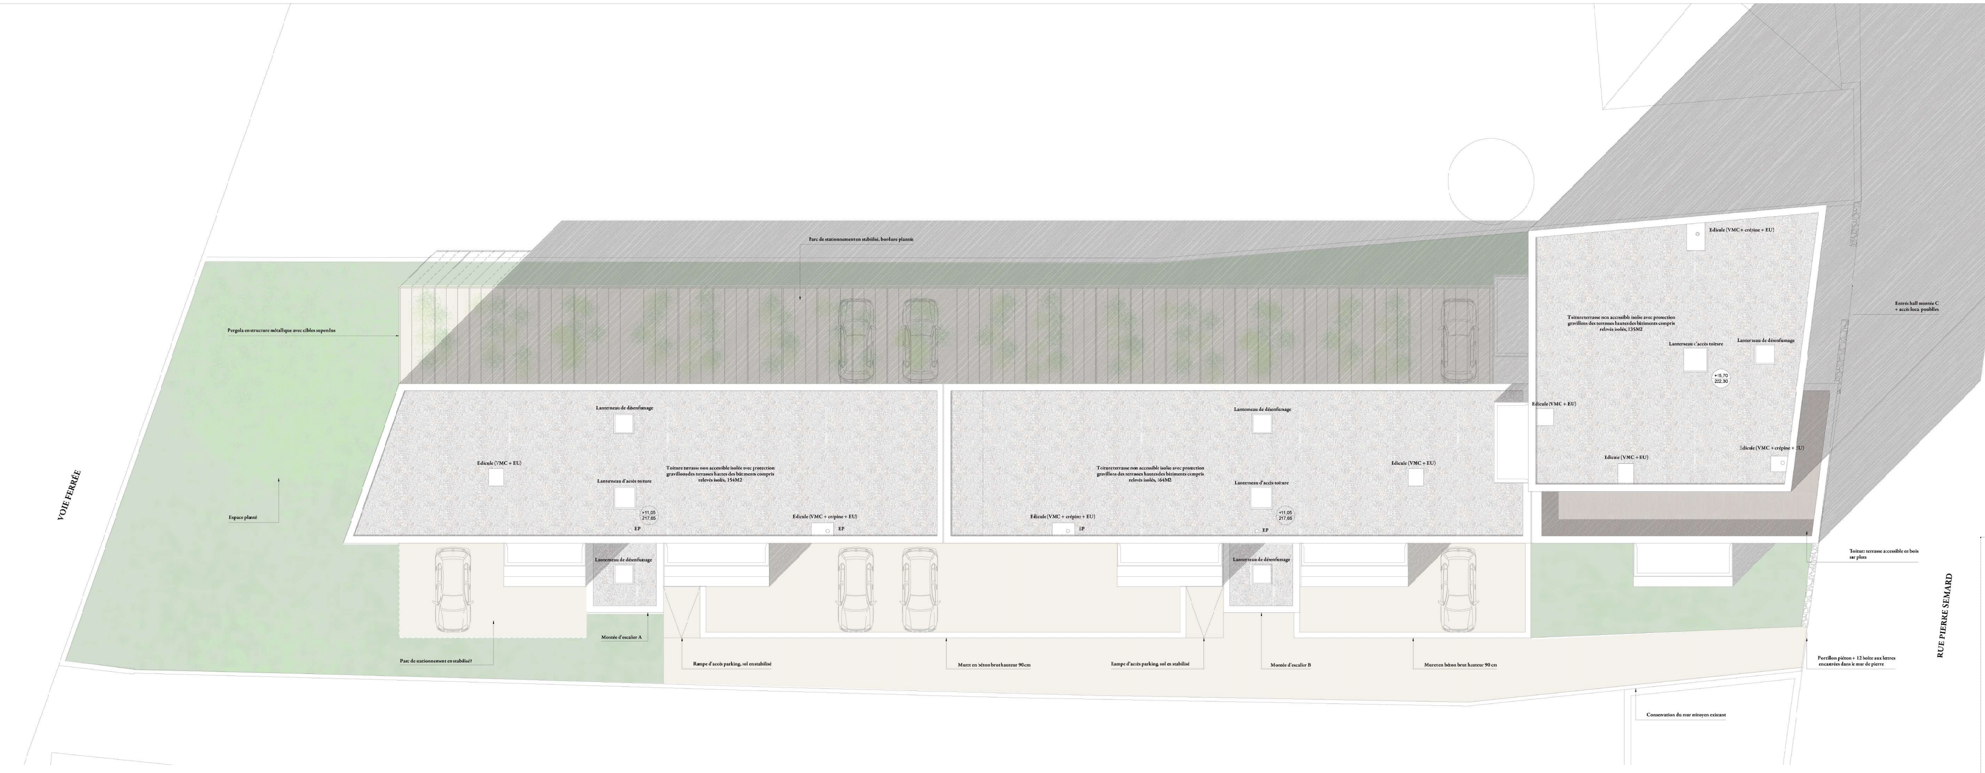
VOIE FERRÉE
RUE PIERRE SEMARD
Pergola en structure métallique avec câbles suspendus
Espace planté
Parc de stationnement en stabilisé?
Montée d'escalier A
Rampe d'accès parking, sol en stabilisé
Muret en béton brut hauteur 90 cm
Rampe d'accès parking, sol en stabilisé
Montée d'escalier B
Muret en béton brut hauteur 90 cm
Conservation du mur mitoyen existant
Portillon piéton + 12 boîte aux lettres encastrées dans le mur de pierre
Toiture terrasse accessible en bois sur plots
Entrée hall montée C + accès local poubelles
Parc de stationnement en stabilisé, bordure plantée
Lanterneau de désenfumage
Edicule (VMC + EU)
Toiture terrasse non accessible isolée avec protection gravillons des terrasses hautes des bâtiments compris relevés isolés, 154M2
Lanterneau d'accès toiture
+11,05
217,85
EP
Edicule (VMC + crépine + EU)
EP
Lanterneau de désenfumage
Lanterneau de désenfumage
Toiture terrasse non accessible isolée avec protection gravillons des terrasses hautes des bâtiments compris relevés isolés, 164M2
Lanterneau d'accès toiture
+11,05
217,85
EP
Edicule (VMC + crépine + EU)
EP
Edicule (VMC + EU)
Lanterneau de désenfumage
Edicule (VMC + crépine + EU)
Toiture terrasse non accessible isolée avec protection gravillons des terrasses hautes des bâtiments compris relevés isolés, 135M2
Lanterneau d'accès toiture
Lanterneau de désenfumage
+15,70
222,30
Edicule (VMC + EU)
Edicule (VMC + EU)
Edicule (VMC + crépine + EU)

CONSTRUCTION DE LOGEMENTS COLLECTIFS

19 LOGEMENTS EN ACCESSION SOCIALE

Rue Pierre Sémard
38 950 Saint-Martin-Le-Vinoux
Section AX Parcelles 73-74

ISERE HABITAT MAITRE D'OUVRAGE	Représenté par Cécile Bello 36 avenue de Grugliasco 38 130 Echirolles	tel. 04 76 65 38 60 fax. 04 76 65 39 98
ADRIEN FELIX-FAURE ARCHITECTE MAITRE D'OEUVRE	Représenté par Adrien Félix-Faure 7, place Saint André 38 000 Grenoble	port. 06 07 85 14 25 architecte@adrienfelixfaure.com
IDE2PROJET ECONOMIE	Représenté par Frédéric Coudier 3 rue Maryse Bastié 38 590 Saint-Etienne-de-Saint-Geoirs	port. 06 63 38 00 63 tel. 04 76 55 55 06 fax. 04 76 65 78 65 ide2projet@ide2projet.fr
CEBEA STRUCTURE	Représenté par Cécile Saibert 15 avenue Général Champon 38 000 Grenoble	tel. 04 76 87 51 25 fax. 04 85 06 63 contact@cebea.fr
CIPAVEM VMC - CHAUFF - SANIT - ELEC - CF	Représenté par Dominique Albert 710 rue Aristide Bergès 38 330 Montbonnot	tel. 04 76 77 24 27 fax. 04 76 77 36 27 etude@cipavem.fr
CM AMENAGEMENTS VRD	Représenté par Diane Petitjean Z.A Les Ruires 17 rue Joliot Curie 38 320 Eybens	tel. 04 76 01 99 64 cma.dp@orange.fr
QUALICONSULT CONTROLE - SPS	Représenté par Frédéric Mahikian 150 allée du Saumon 38 113 Veurey-Voroize	port. 06 70 85 12 88 tel. 04 38 12 98 97 fax. 04 38 12 08 87 frederic.mahikian@qualiconsult.fr
EQUATERRE GEOTECHNIQUE	Représenté par Sylvain Moille 6, rue de l'Euro 74960 Meythet	tel. 04 50 67 18 61 fax. 04 50 67 64 08 sud-est@equaterre-geotechnique.fr
AGATE GEOMETRE	20 rue Paul Helbronner 38 100 Grenoble	tel. 04 76 40 17 84 fax. 04 76 23 03 63 contact@agate-geometre-expert.fr

PLAN MASSE

PAGE	DATE	PHASE	ECHELLE
P-01	11.06.2015	DCE	1/500