



OPEN SET

ECHIROLLES, RUE PABLO PICASSO ET
RUE DES BERGES DU DRAC

12 appartements



4 Rue de l'Octant, 38130 Échirolles

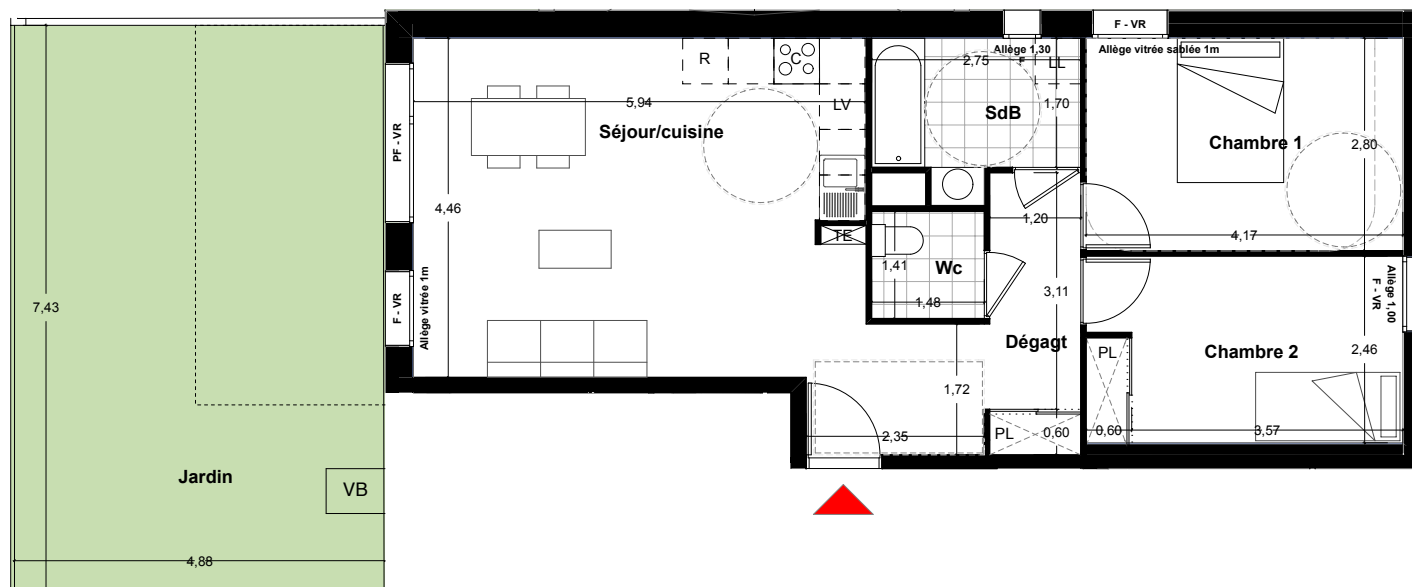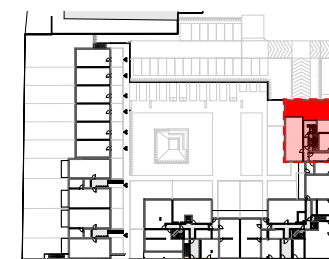

Légende :

TE	Tableau électrique
LL	Lave linge
LV	Lave vaisselle
CH	Chaudière
R	Réfrigérateur
C	Cuisson
F	Fenêtre
PF	Porte-fenêtre
VR	Volet roulant
Pv	Pare-vue
FP	Faux-plafond

Nota : Les surfaces indiquées et les cotes sont approximatives, elles peuvent varier de plus ou moins 5%. Des modifications sont susceptibles d'être apportées à ce plan en fonction des nécessités techniques de la réalisation tant en ce qui concerne les dimensions libres que les équipements. Les retombées, soffites, faux plafond, canalisations, radiateurs peuvent ne pas être systématiquement représentés. Les éléments d'équipement et de plantations sont donnés à titre indicatif (lave linge...) et ne sont pas fournis. La surface et configuration précise des lots seront établis ultérieurement. Les surfaces de rangement sont comprises dans les surfaces des pièces correspondantes. perspectives non contractuelles.



Bâtiment C RDC T3 C002

TABLEAU DES SURFACES HABITABLES en m²

Chambre 1	11,72
Chambre 2	10,18
Dépôt	4,45
SdB	5,03
Séjour/cuisine	30,04
Wc	2,20
	63,62 m²

SURFACES EXTERIEURES en m²

Jardin	36,82
	36,82 m²

Plan provisoire

13/06/2018