


SCCV SOLIZA
22 rue Joseph Cugnot
38300 Bourgoin-Jallieu
Siret : 848 829 958 00018

"SCCV SOLIZA"
Eco Quartier Ilot 3, 38920 Crolles
23 appartements

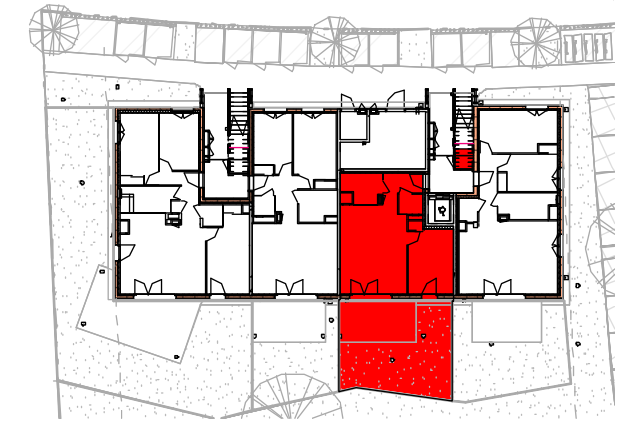

PLAN DE SITUATION

Montée	C
Niveau	RDC
Type	T2
Numéro	C002 + ext


Tableau des surfaces habitables (m ²)	
Entrée	3.90 m ²
Séjour/Cuisine	25.84 m ²
Chambre	13.28 m ²
WC	2.16 m ²
SdB	4.74 m ²
Surface totale habitable	49.92 m ²

Tableau des surfaces annexes (m ²)	
Surfaces totales extérieures	46.09 m ²
Rangement 2	2.14 m ²

**PLAN DE VENTE
PROVISOIRE**


Date: 17/10/19 Indice:

Architecte:

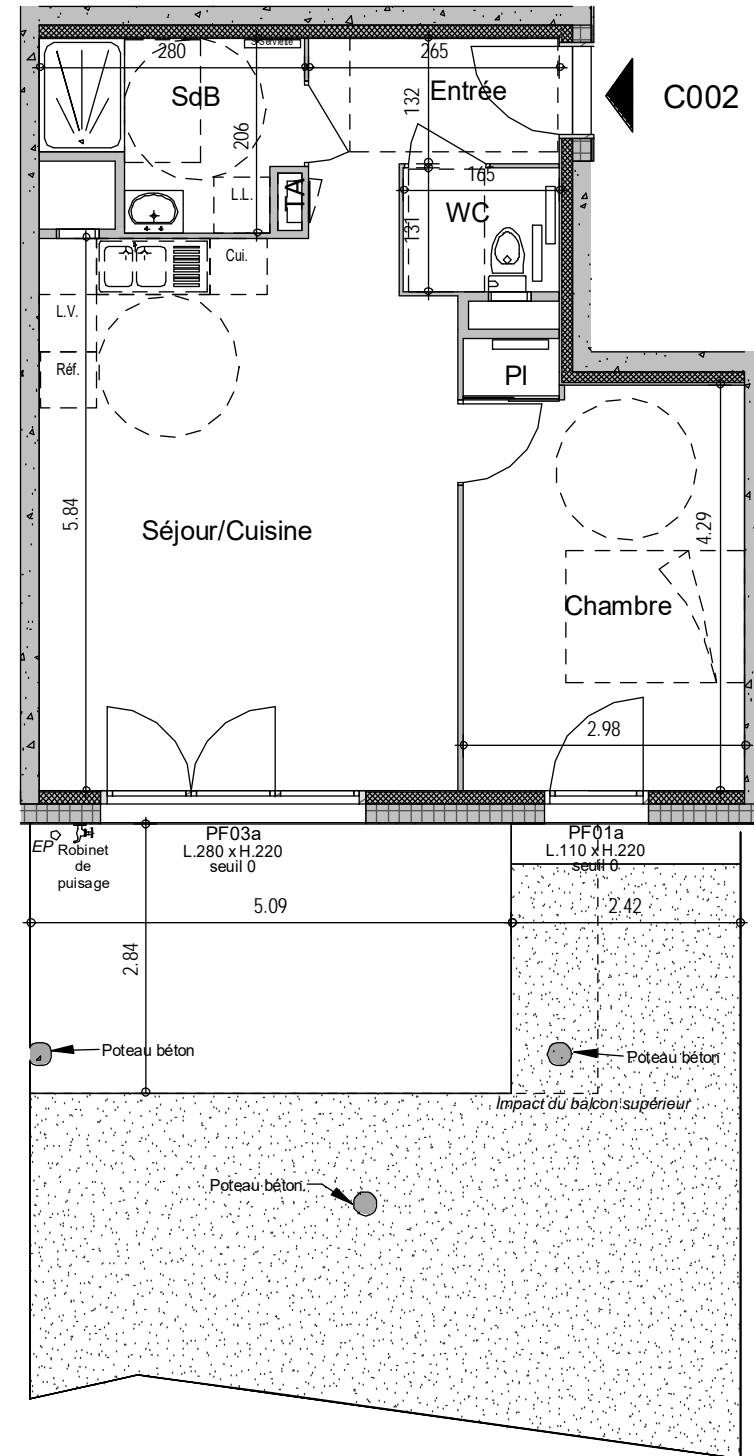

Légende :

TA	Tableau abonné
L.L.	Lave linge
L.V.	Lave vaisselle
Réf.	Réfrigérateur
Cui.	Cuisson
F	Fenêtre
PF	Porte-fenêtre
VR	Volet roulant
	Nourrice
	Faux-plafond

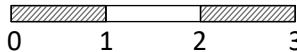Ech.: 

NOTA: Les surfaces indiquées et les cotes sont approximatives, elles peuvent varier de plus ou moins 5%. Des modifications sont susceptibles d'être apportées à ce plan en fonction des nécessités techniques de la réalisation tant en ce qui concerne les dimensions libres que les équipements. Les retombées, soffites, faux-plafonds, canalisations, radiateurs peuvent ne pas être systématiquement représentés. Les éléments d'équipements et de plantations sont donnés à titre indicatif (lave-linge...) et ne sont pas fournis. La surface et configuration précise des lots seront établis ultérieurement. Les surfaces de rangement sont comprises dans les surfaces des pièces correspondantes. Perspectives non contractuelles.

