

"SCCV SOLIZA"
Eco Quartier Ilot 3, 38920 Crolles
23 appartements



Montée	D
Niveau	RDC
Type	T3
Numéro	D001 + ext

Entrée	7.19 m ²
Séjour/Cuisine	26.24 m ²
Chambre 1	9.35 m ²
Chambre 2	13.64 m ²
WC	1.80 m ²
SdB	5.14 m ²
Surface totale habitable	63.36 m ²

Surfaces totales extérieures	37.86 m ²
Rangement 1	2.14 m ²


**PLAN DE VENTE
PROVISOIRE**

Date: 17/10/19 Indice:



Architecte:

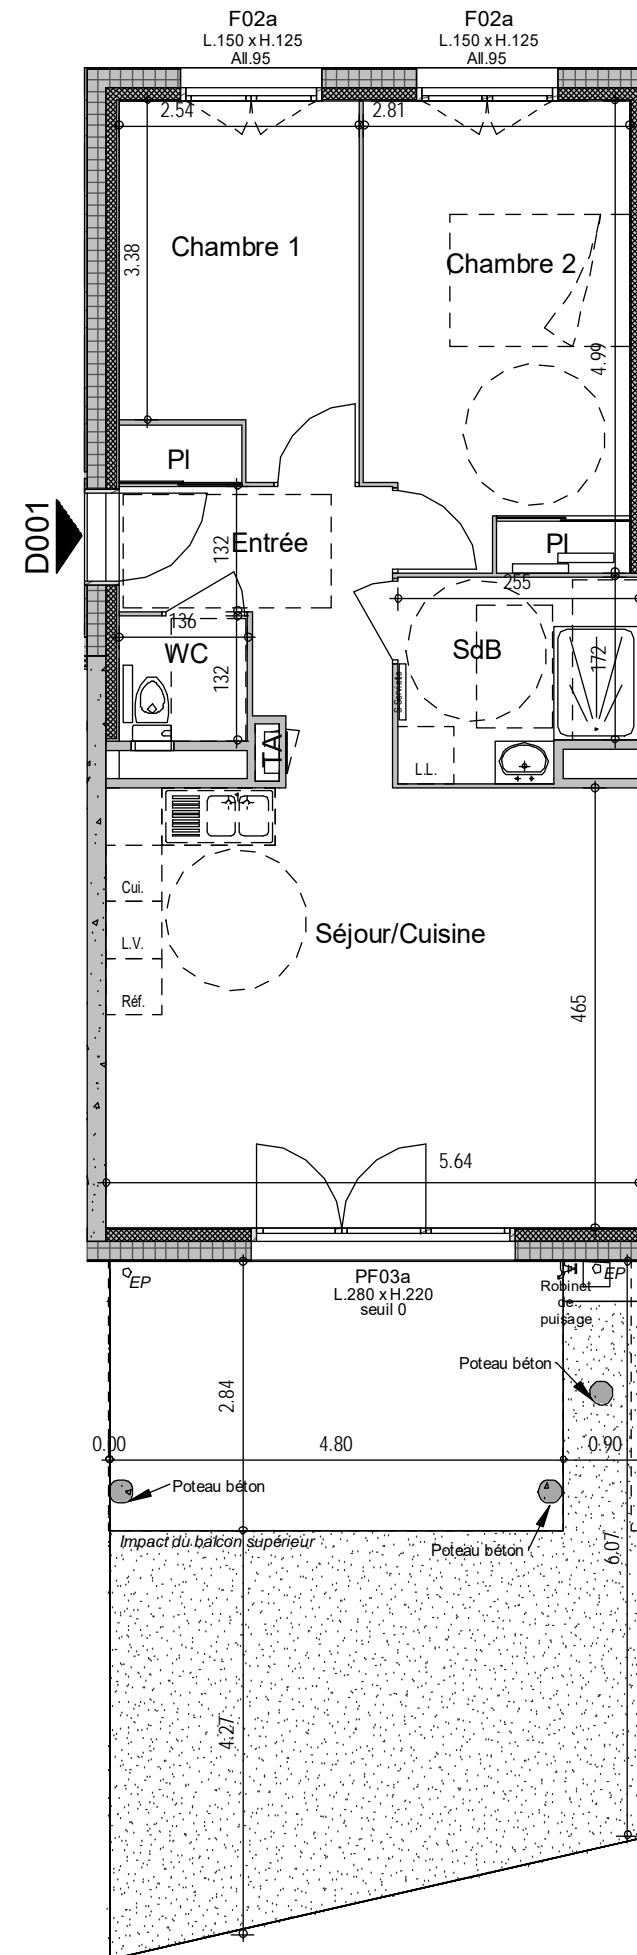


SCCV SOLIZA
22 rue Joseph Cugnot
38300 Bourgoin-Jallieu
Siret : 848 828 958 00018



Légende :

TA	Tableau abonné
L.L.	Lave linge
L.V.	Lave vaisselle
Réf.	Réfrigérateur
Cui.	Cuisson
F	Fenêtre
PF	Porte-fenêtre
VR	Volet roulant
	Nourrice
	Faux-plafond

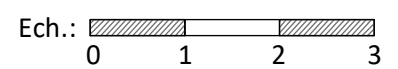

NOTA: Les surfaces indiquées et les cotes sont approximatives, elles peuvent varier de plus ou moins 5%. Des modifications sont susceptibles d'être apportées à ce plan en fonction des nécessités techniques de la réalisation tant en ce qui concerne les dimensions libres que les équipements. Les retombées, soffites, faux-plafonds, canalisations, radiateurs peuvent ne pas être systématiquement représentés. Les éléments d'équipements et de plantations sont donnés à titre indicatif (lave-linge...) et ne sont pas fournis. La surface et configuration précise des lots seront établis ultérieurement. Les surfaces de rangement sont comprises dans les surfaces des pièces correspondantes. Perspectives non contractuelles.