
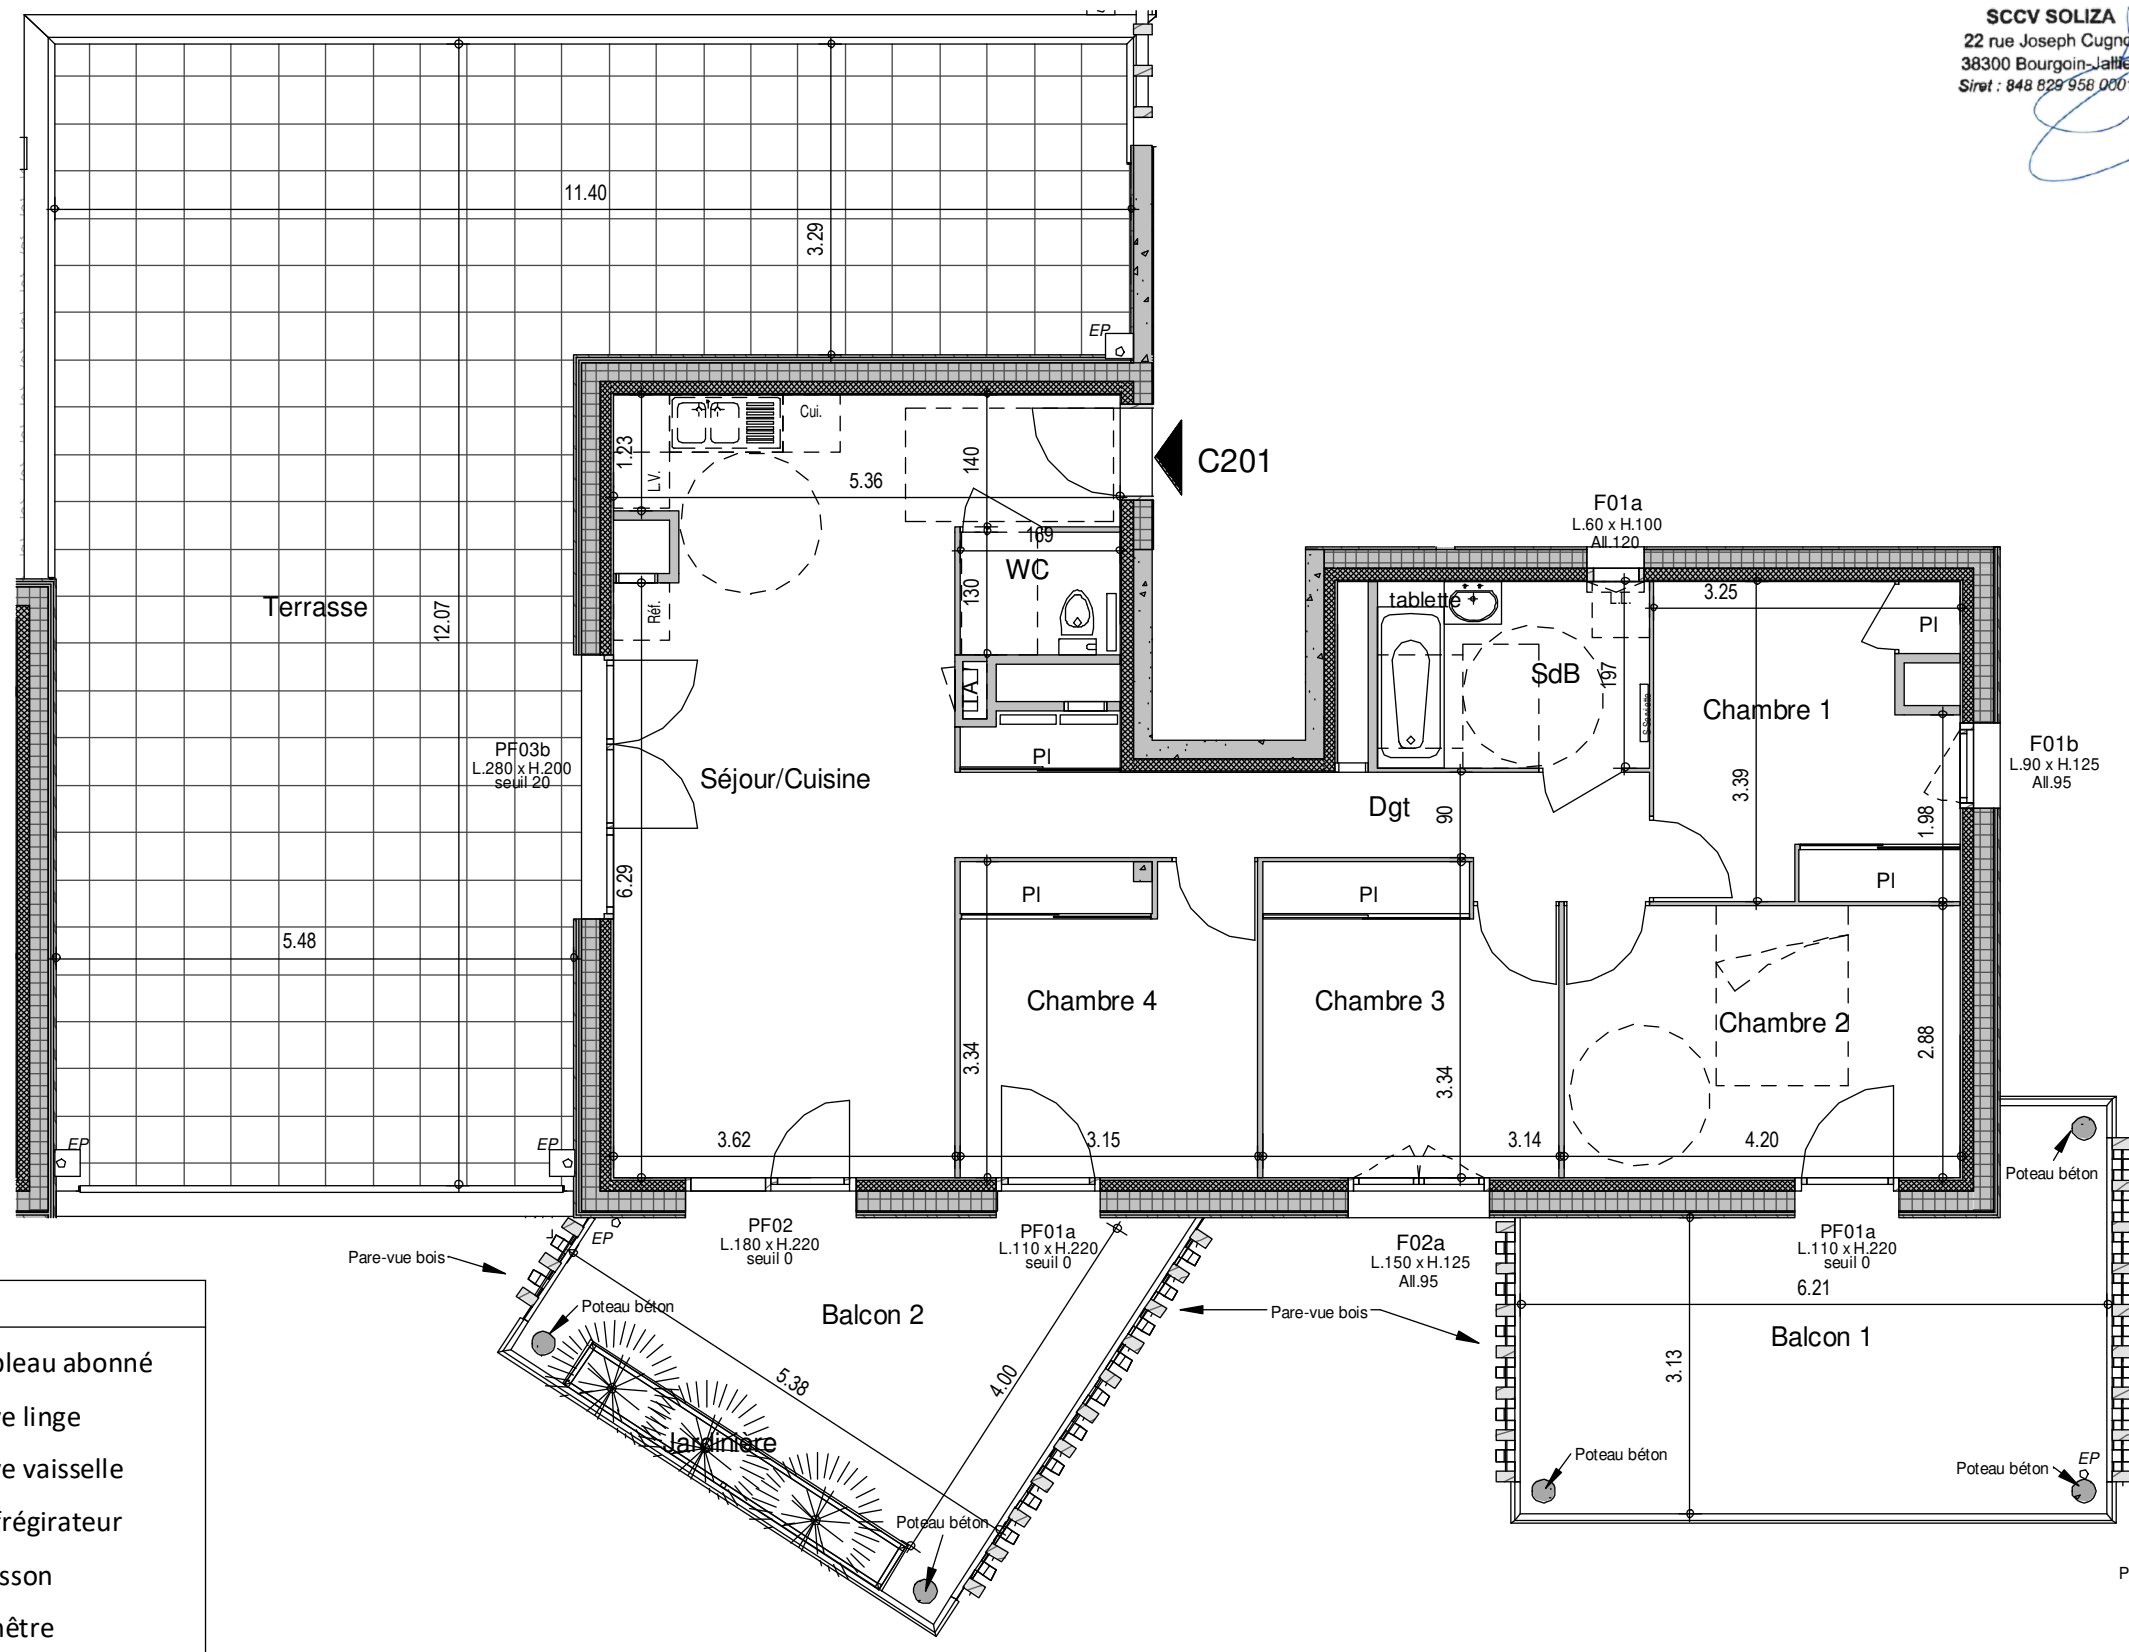
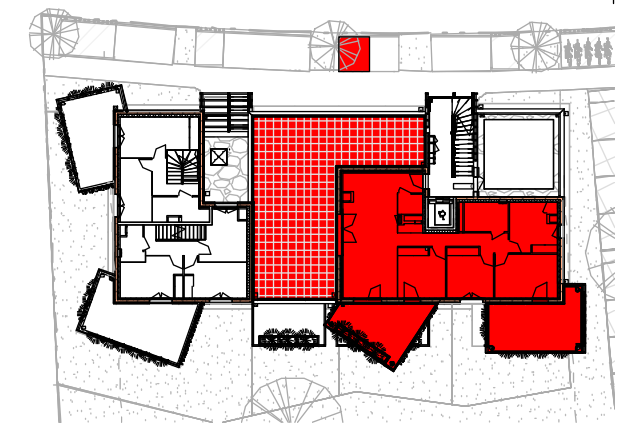



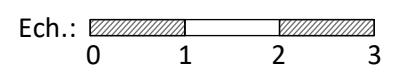
SCCV SOLIZA  
22 rue Joseph Cugnot  
38300 Bourgoin-Jallieu  
Siret : 848 829 958 00018

"SCCV SOLIZA"  
Eco Quartier Ilot 3, 38920 Crolles  
23 appartements

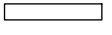

**Légende :**

|   |                |
|---|----------------|
| TA  | Tableau abonné |
| L.L.  | Lave linge     |
| L.V.  | Lave vaisselle |
| Réf.  | Réfrigérateur  |
| Cui.  | Cuisson        |
| F   | Fenêtre        |
| PF  | Porte-fenêtre  |
| VR  | Volet roulant  |
|  | Nourrice       |
|  | Faux-plafond   |



NOTA: Les surfaces indiquées et les cotes sont approximatives, elles peuvent varier de plus ou moins 5%. Des modifications sont susceptibles d'être apportées à ce plan en fonction des nécessités techniques de la réalisation tant en ce qui concerne les dimensions libres que les équipements. Les retombées, soffites, faux-plafonds, canalisations, radiateurs peuvent ne pas être systématiquement représentés. Les éléments d'équipements et de plantations sont donnés à titre indicatif (lave-linge...) et ne sont pas fournis. La surface et configuration précise des lots seront établis ultérieurement. Les surfaces de rangement sont comprises dans les surfaces des pièces correspondantes. Perspectives non contractuelles.

|        |            |
|--------|------------|
| Montée | C          |
| Niveau | R+2        |
| Type   | T5         |
| Numéro | C201 + ext |

Tableau des surfaces habitables (m<sup>2</sup>)

|                          |                      |
|--------------------------|----------------------|
| Dgt                      | 5.90 m <sup>2</sup>  |
| Séjour/Cuisine           | 34.50 m <sup>2</sup> |
| Chambre 1                | 10.52 m <sup>2</sup> |
| Chambre 2                | 12.09 m <sup>2</sup> |
| Chambre 3                | 10.06 m <sup>2</sup> |
| Chambre 4                | 10.50 m <sup>2</sup> |
| WC                       | 2.20 m <sup>2</sup>  |
| SdB                      | 5.65 m <sup>2</sup>  |
| Surface totale habitable | 91.42 m <sup>2</sup> |

Tableau des surfaces annexes (m<sup>2</sup>)

|                              |                       |
|------------------------------|-----------------------|
| Surfaces totales extérieures | 126.51 m <sup>2</sup> |
| Cellier 06                   | 3.73 m <sup>2</sup>   |

**PLAN DE VENTE PROVISOIRE**

Date: 14/11/19      Indice:

Architecte:  **AKTIS**  
AMPLITUDE  
architecture  
urbanisme  
& paysage