


"SCCV SOLIZA"
Eco Quartier Ilot 3, 38920 Crolles
23 appartements

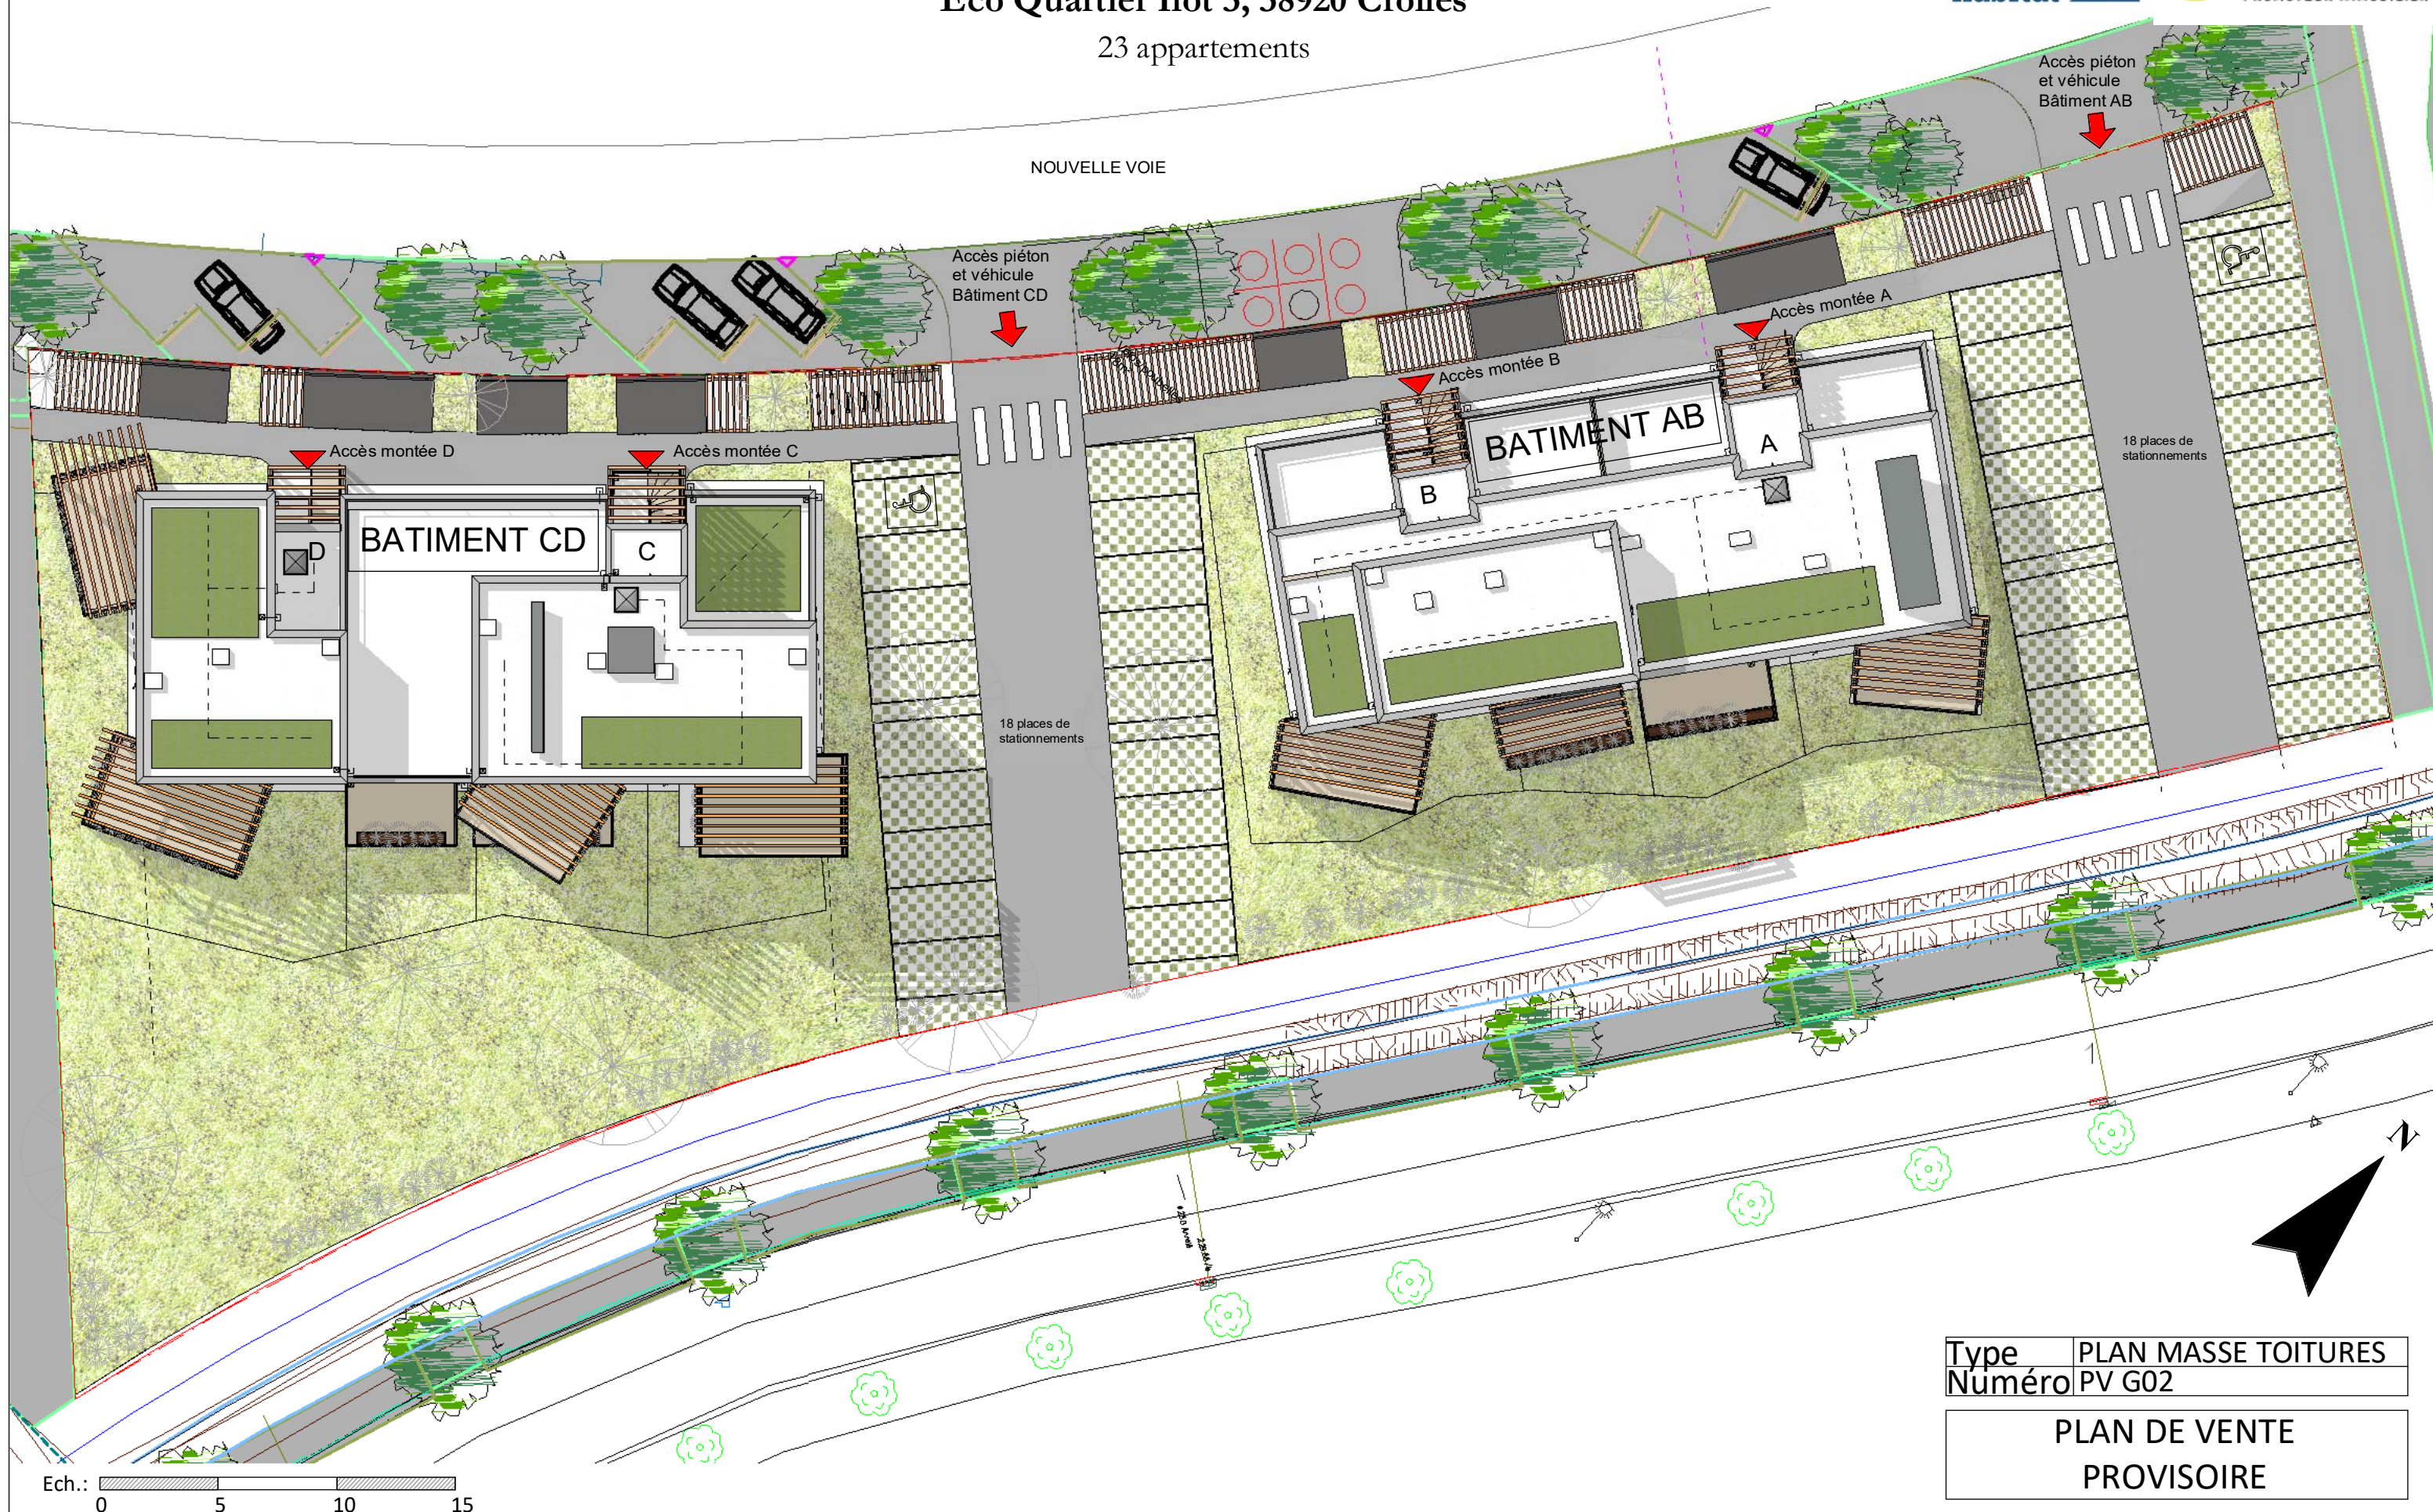

Ech.: 0 5 10 15

NOTA: Les surfaces indiquées et les cotes sont approximatives, elles peuvent varier de plus ou moins 5%. Des modifications sont susceptibles d'être apportées à ce plan en fonction des nécessités techniques de la réalisation tant en ce qui concerne les dimensions libres que les équipements. Les retombées, soffites, faux-plafonds, canalisations, radiateurs peuvent ne pas être systématiquement représentés. Les éléments d'équipements et de plantations sont donnés à titre indicatif (lave-linge...) et ne sont pas fournis. La surface et configuration précise des lots seront établis ultérieurement. Les surfaces de rangement sont comprises dans les surfaces des pièces correspondantes. Perspectives non contractuelles.

Type PLAN MASSE TOITURES
Numéro PV G02

PLAN DE VENTE
PROVISoire

Date: 21/10/19 Indice:

Architecte:

AKTIS
AMPLITUDE
architecture
d'intérieur