

# PLAN DE VENTE



**LES TEMPLIERS**  
58 Avenue de la République  
38130 Echirolles




Logement : T3  
Etage : Montée D - R+2  
Numéro : D205

Jun 2020

Ech: 1/50 ème

## Surfaces habitables - D205

Entrée	6.37 m <sup>2</sup>
Séjour/Cuisine	24.05 m <sup>2</sup>
Chambre 01	10.04 m <sup>2</sup>
Chambre 02	12.56 m <sup>2</sup>
SdB	5.76 m <sup>2</sup>
WC	1.82 m <sup>2</sup>
Surface habitable total	60.60 m <sup>2</sup>
Balcon	13.39 m <sup>2</sup>

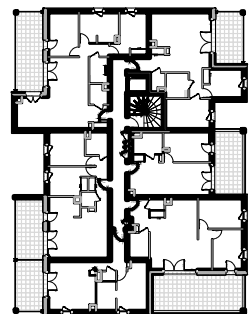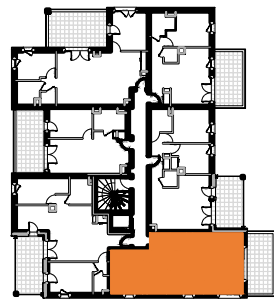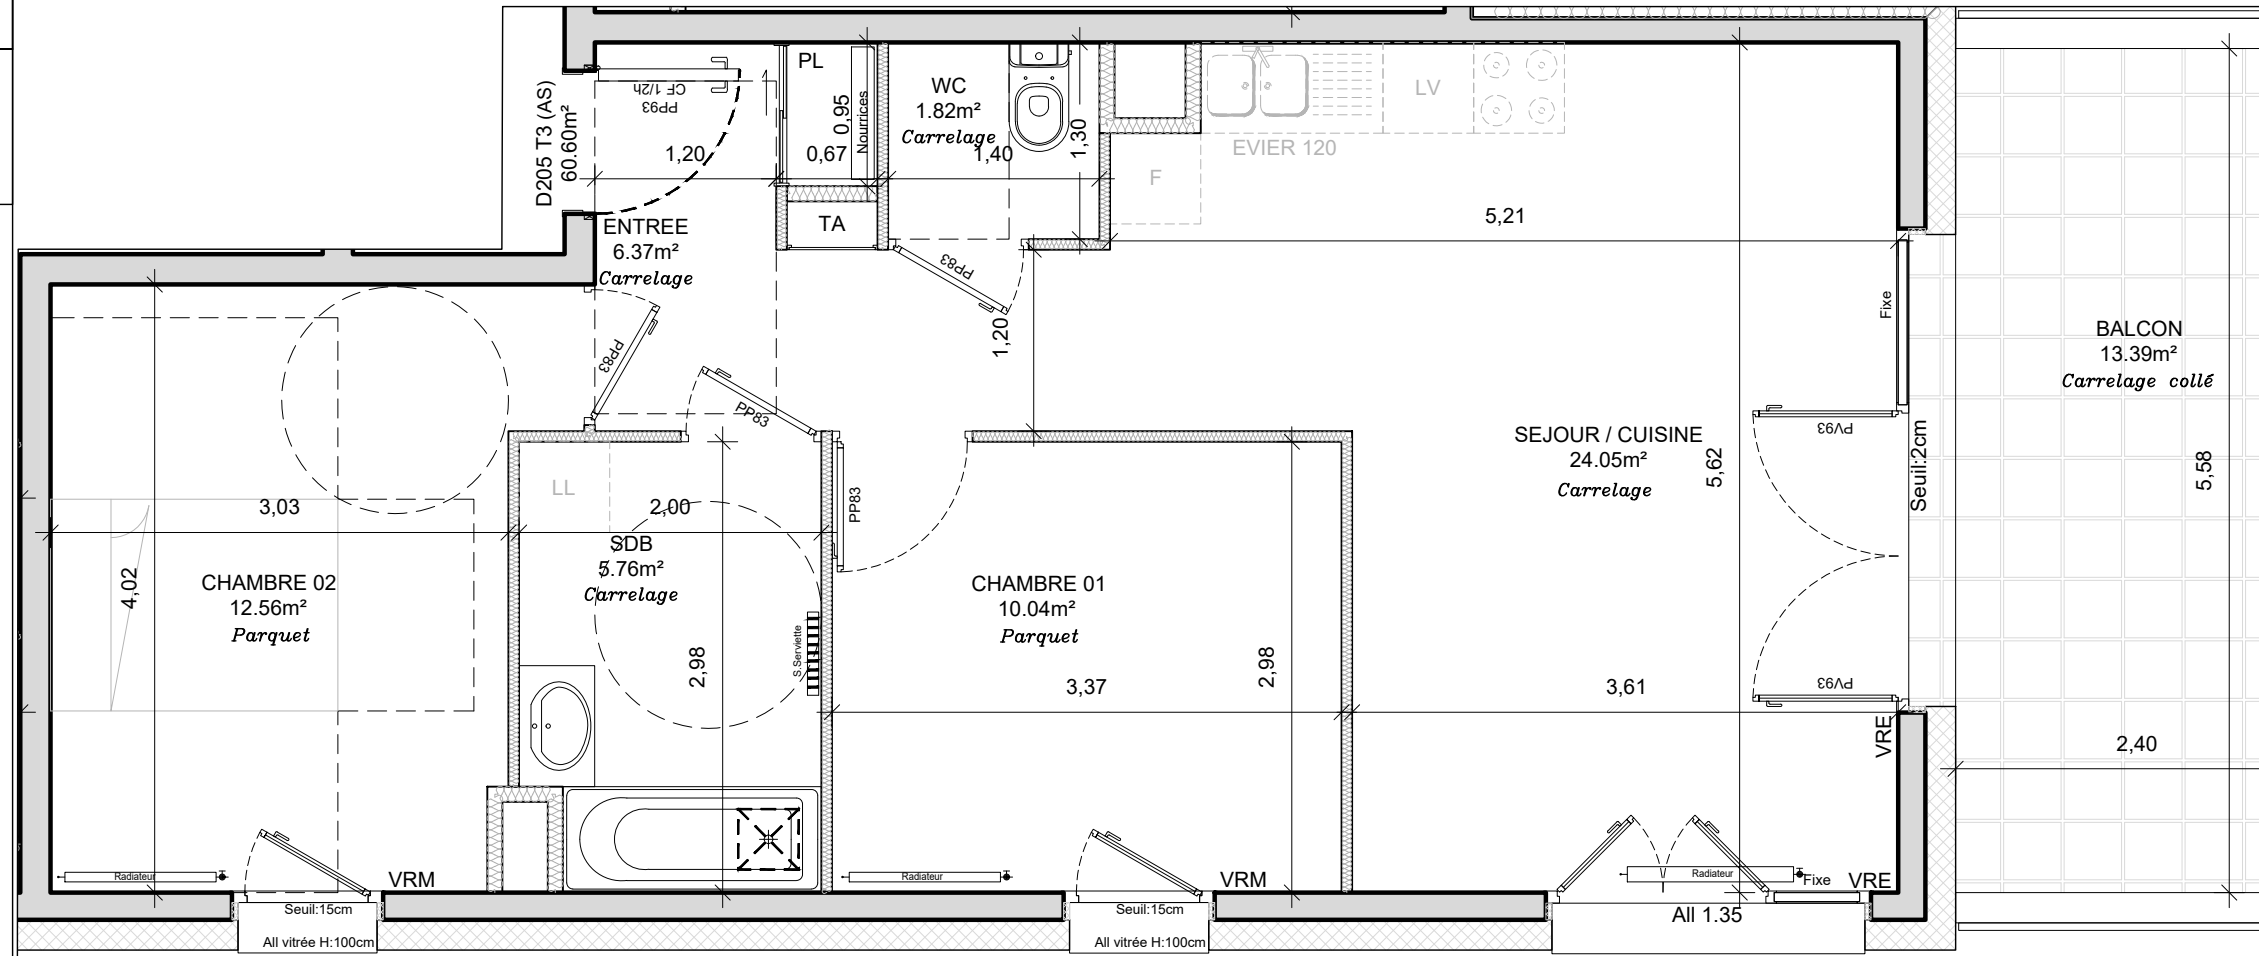

Niveau : R+2

NOTE: Les surfaces indiquées et les cotes sont approximatives. Les seuils, allèges, retombées, poutres, soffites, faux plafonds, canalisations radiateurs ne sont pas systématiquement représentés. Les cotes et dispositions techniques sont données à titre indicatif et peuvent varier légèrement à l'exécution. Les modifications peuvent être encore apportées par les bureaux d'études et le bureau de contrôle dans l'attente de la signature des marchés.

