

L'ELEGANCE

67-73 cours Jean Jaurès
38130 Echirolles



PLAN ETAGE

BATIMENT A	R+6	T4
A601		
entrée	4,4 m ²	
chambre 1	11,8 m ²	
chambre 2	9,8 m ²	
chambre 3	10,2 m ²	
SDB	6,1 m ²	
dgt	3,0 m ²	
WC	1,2 m ²	
cuisine / séjour	31,0 m ²	
	77,5 m ²	
Balcon	9,8 m ²	
	9,8 m ²	

LEGENDE

- PI. PLACARD
- ETEL ESPACE TECHNIQUE ELECTRIQUE DU LOGEMENT
- F FENETRE
- PFT / PFB PORTE-FENETRE
- VR VOLET ROULANT

CLAUSTRA TUBE METALLIQUE
L = env.90CM, toute hauteur

CLOISON DEMONTABLE


FAUX-PLAFOND

SOFFITE SOUS BALCON

CUI PLAQUES DE COUSSION
F REFRIGERATEUR

LL LAVE-LINGE
LV LAVE-VAISSELLE


EVIER FOURNI

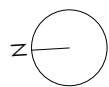

0 0,5 1 m

NOTE : Les surfaces indiquées et les cotes sont approximatives. Les seuils, allèges, retombées, poutres, soffites, faux-plafonds, canalisations et radiateurs ne sont pas représentés. Les cotes et dispositions techniques sont données à titre indicatif et peuvent varier légèrement à l'exécution. Des modifications peuvent être encore apportées par les bureaux d'études et le bureau de contrôle dans l'attente de la signature des marchés.

608_F1 cadre métal
All. 50,0cm
H.170,0cm

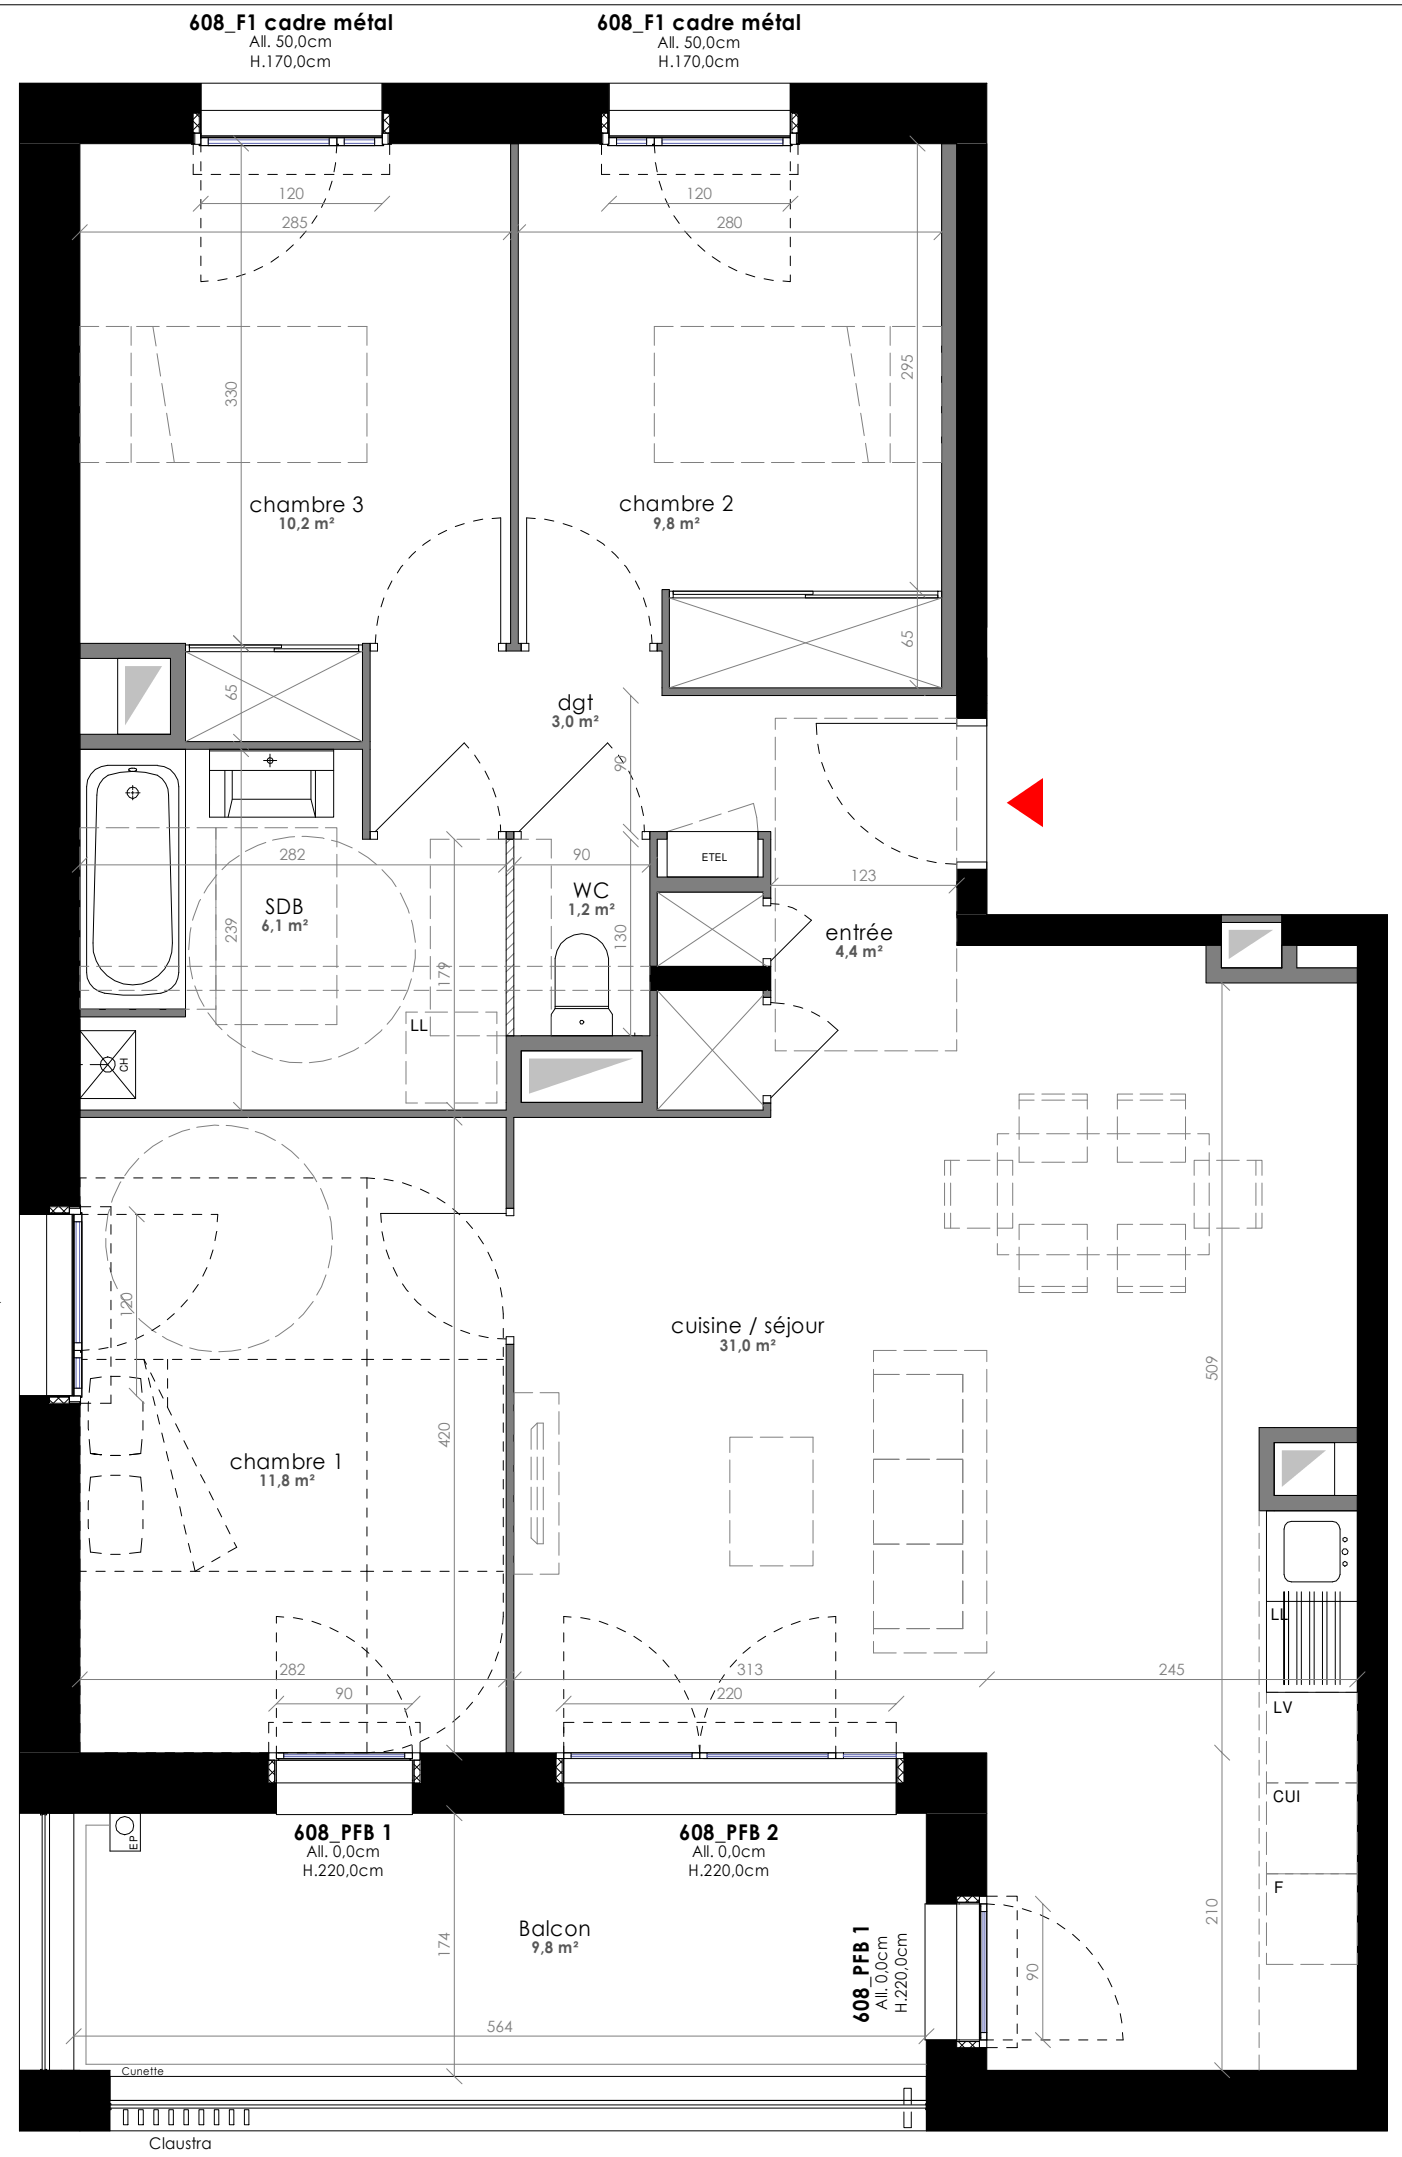

PROVISOIRE