


# L'ELEGANCE

67-73 cours Jean Jaurès  
38130 Echirolles

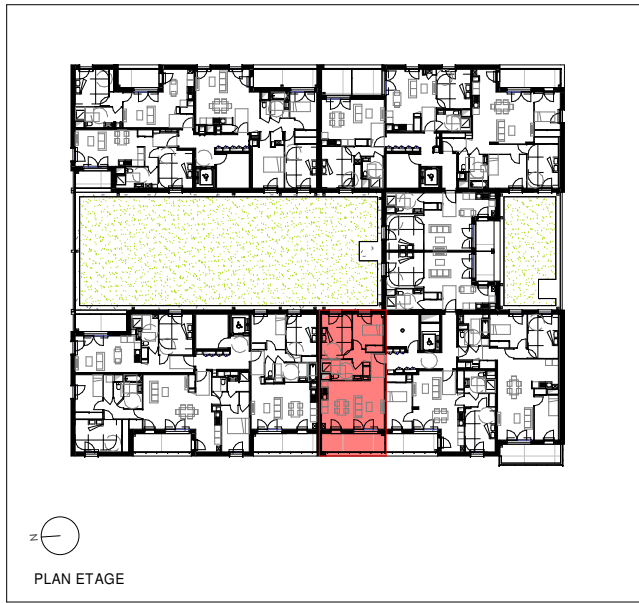

BATIMENT B	R+2	T3
B201		
entrée	3,9 m <sup>2</sup>	
chambre 1	11,7 m <sup>2</sup>	
chambre 2	9,4 m <sup>2</sup>	
SDE	6,3 m <sup>2</sup>	
dgt	1,8 m <sup>2</sup>	
cuisine / séjour	26,0 m <sup>2</sup>	
	59,1 m <sup>2</sup>	
Terrasse	10,6 m <sup>2</sup>	
	10,6 m <sup>2</sup>	

## LEGENDE

- PI. PLACARD
- ETEL ESPACE TECHNIQUE ELECTRIQUE DU LOGEMENT
- F FENETRE
- PFT / PFB PORTE-FENETRE
- VR VOLET ROULANT

CLAUSTRA TUBE METALLIQUE  
L = env. 90CM, toute hauteur

CLOISON DEMONTABLE

FAUX-PLAFOND

SOFFITE SOUS BALCON

CUI PLAQUES DE CUISSON  
F REFRIGERATEUR

LL LAVE-LINGE  
LV LAVE-VAISSELLE


EVIER FOURNI



NOTE : Les surfaces indiquées et les cotes sont approximatives. Les seuils, allèges, retombées, poutres, soffites, faux-plafonds, canalisations et radiateurs ne sont pas représentés. Les cotes et dispositions techniques sont données à titre indicatif et peuvent varier légèrement à l'exécution. Des modifications peuvent être encore apportées par les bureaux d'études et le bureau de contrôle dans l'attente de la signature des marchés.

608\_F1 cadre métal  
All. 50,0cm  
H.170,0cm

608\_F1 cadre métal  
All. 50,0cm  
H.170,0cm

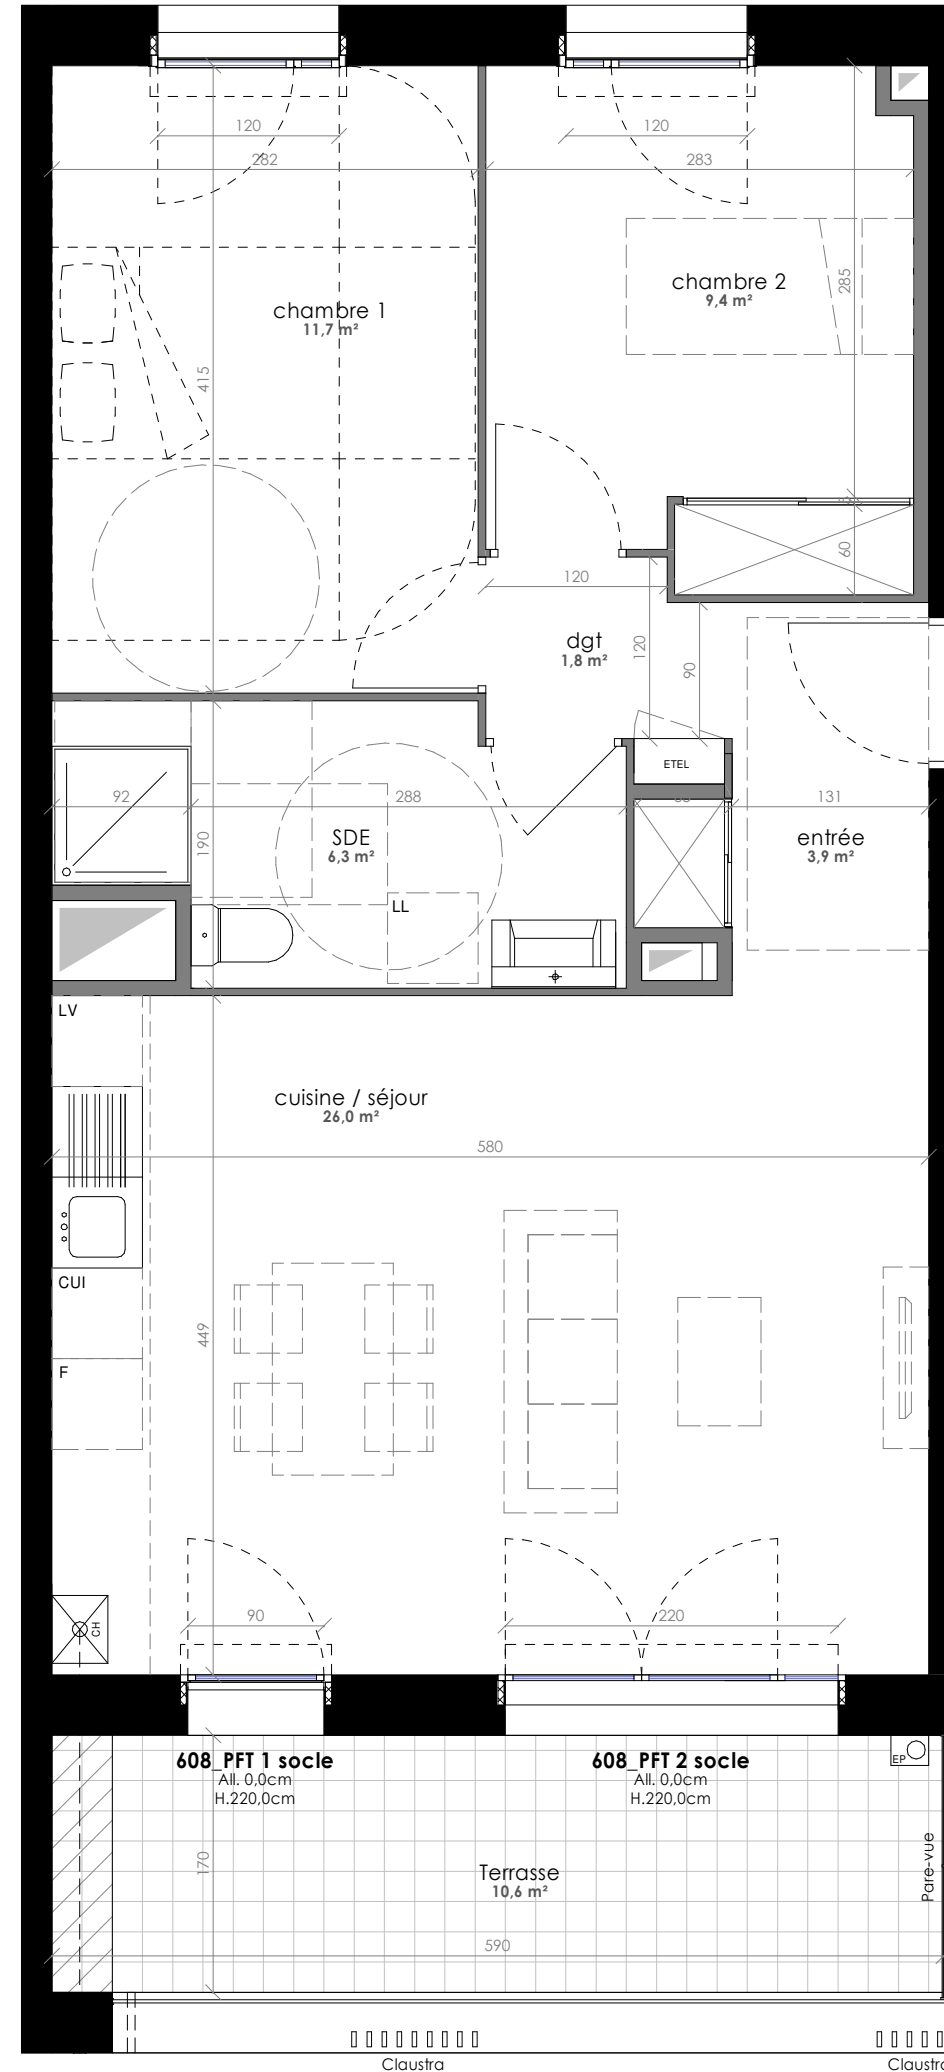

PROVISOIRE

06/03/2020	
25/05/2020	
30/07/2020	