

L'ELEGANCE

67-73 cours Jean Jaurès
38130 Echirolles







BATIMENT B	R+4	T4
B403		
pl.		0,38 m ²
chambre 3		10,41 m ²
dgt		1,85 m ²
buand.		2,14 m ²
entrée		6,53 m ²
cuisine / séjour		28,44 m ²
chambre 1		11,69 m ²
chambre 2		10,08 m ²
SDB		7,05 m ²
WC		1,31 m ²
TOTAL SURFACE HABITABLE		79,88 m²
Balcon		10,44 m ²
TOTAL SURFACE EXTERIEURE		10,44 m²

LEGENDE

- Pl. PLACARD
- ETEL ESPACE TECHNIQUE ELECTRIQUE DU LOGEMENT
- Fenêtre FENETRE
- Porte-fenêtre PORTE-FENETRE
- VR VOLET ROULANT
- CLAUSTRA TUBE METALLIQUE
- CLOISON DEMONTABLE
- FAUX-PLAFOND
- SOFFITE SOUS BALCON

TOUT ELEMENT DE CUISINE NON FOURNI :

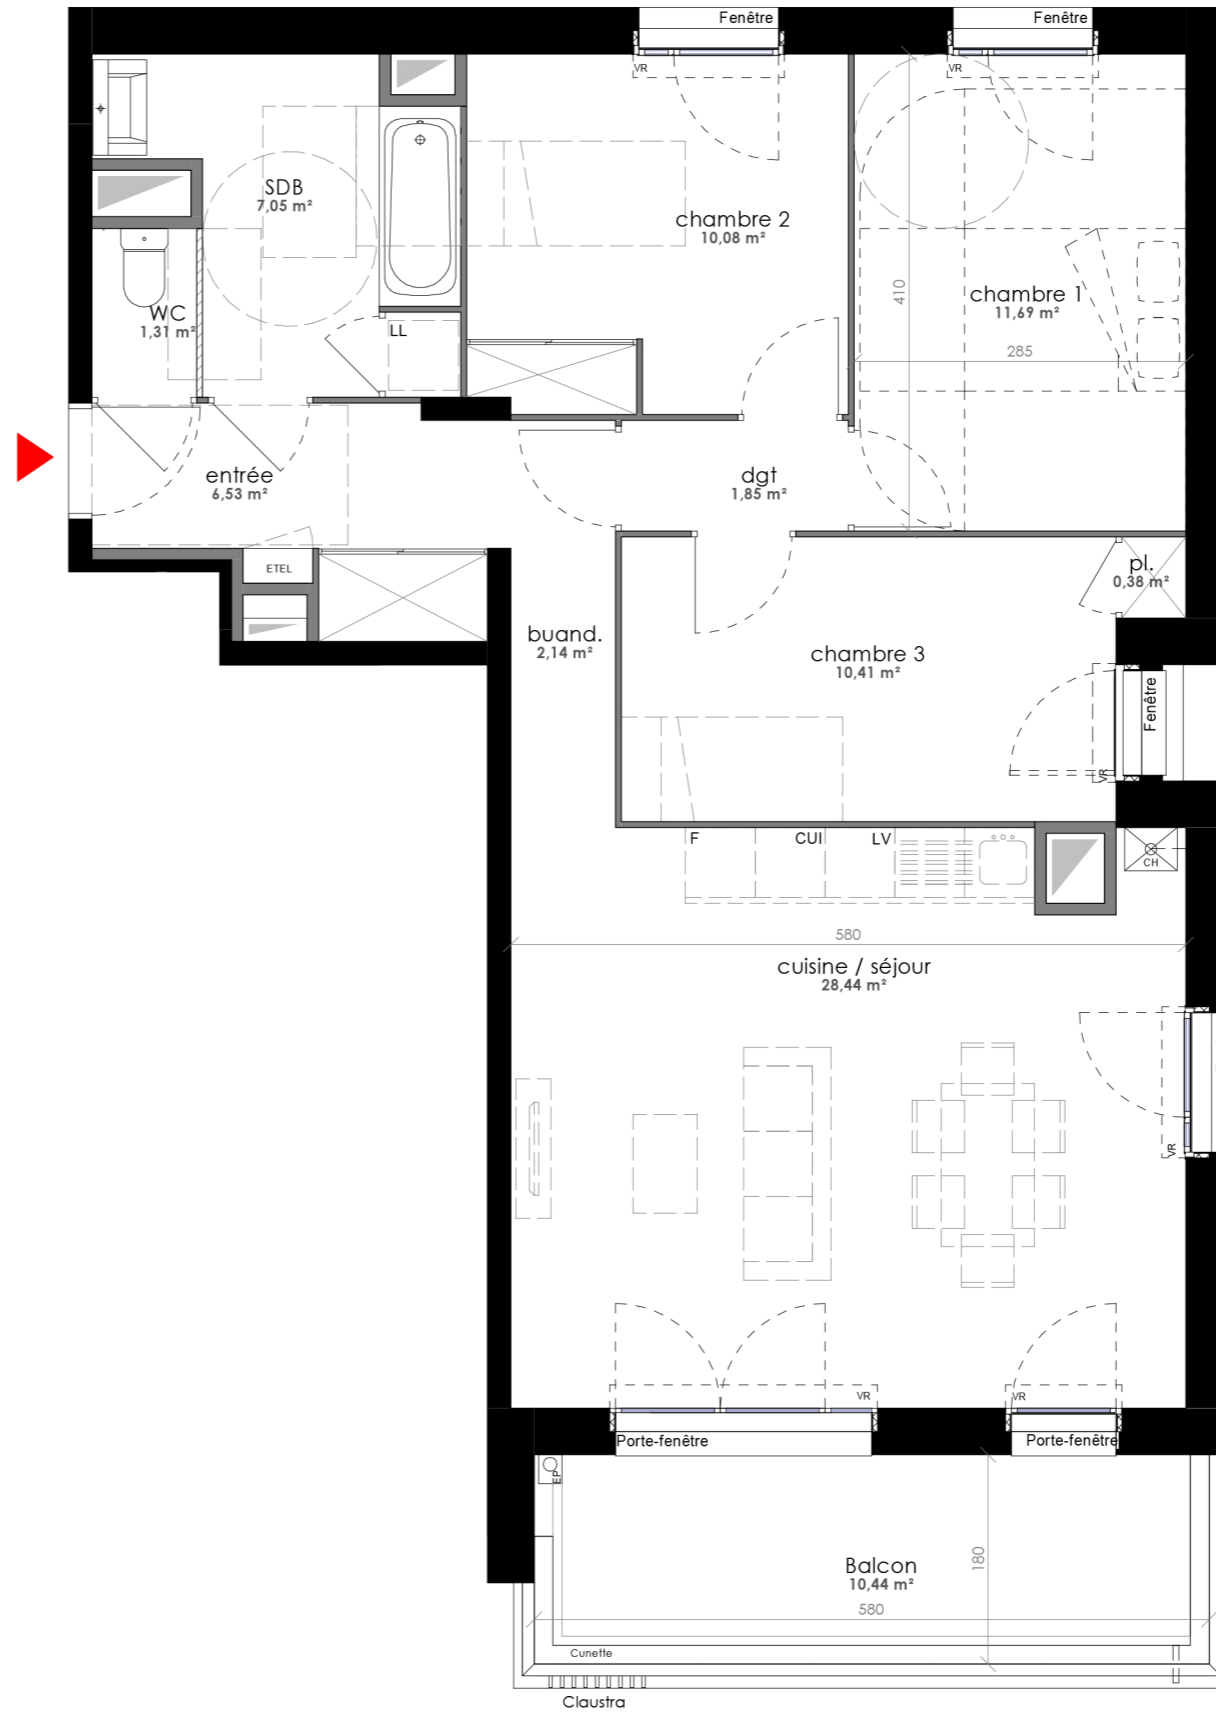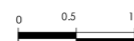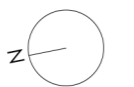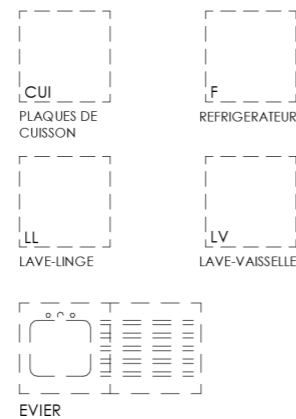

NOTE : Les surfaces indiquées et les cotes sont approximatives. Les seuils, allèges, retombées, poutres, soffites, faux-plafonds, canalisations et radiateurs ne sont pas représentés. Les cotes et dispositions techniques sont données à titre indicatif et peuvent varier légèrement à l'exécution. Des modifications peuvent être encore apportées par les bureaux d'études et le bureau de contrôle dans l'attente de la signature des marchés.