



L'ELEGANCE

67-73 cours Jean Jaurès
38130 Echirolles

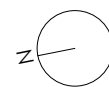

PLAN DE MASSE

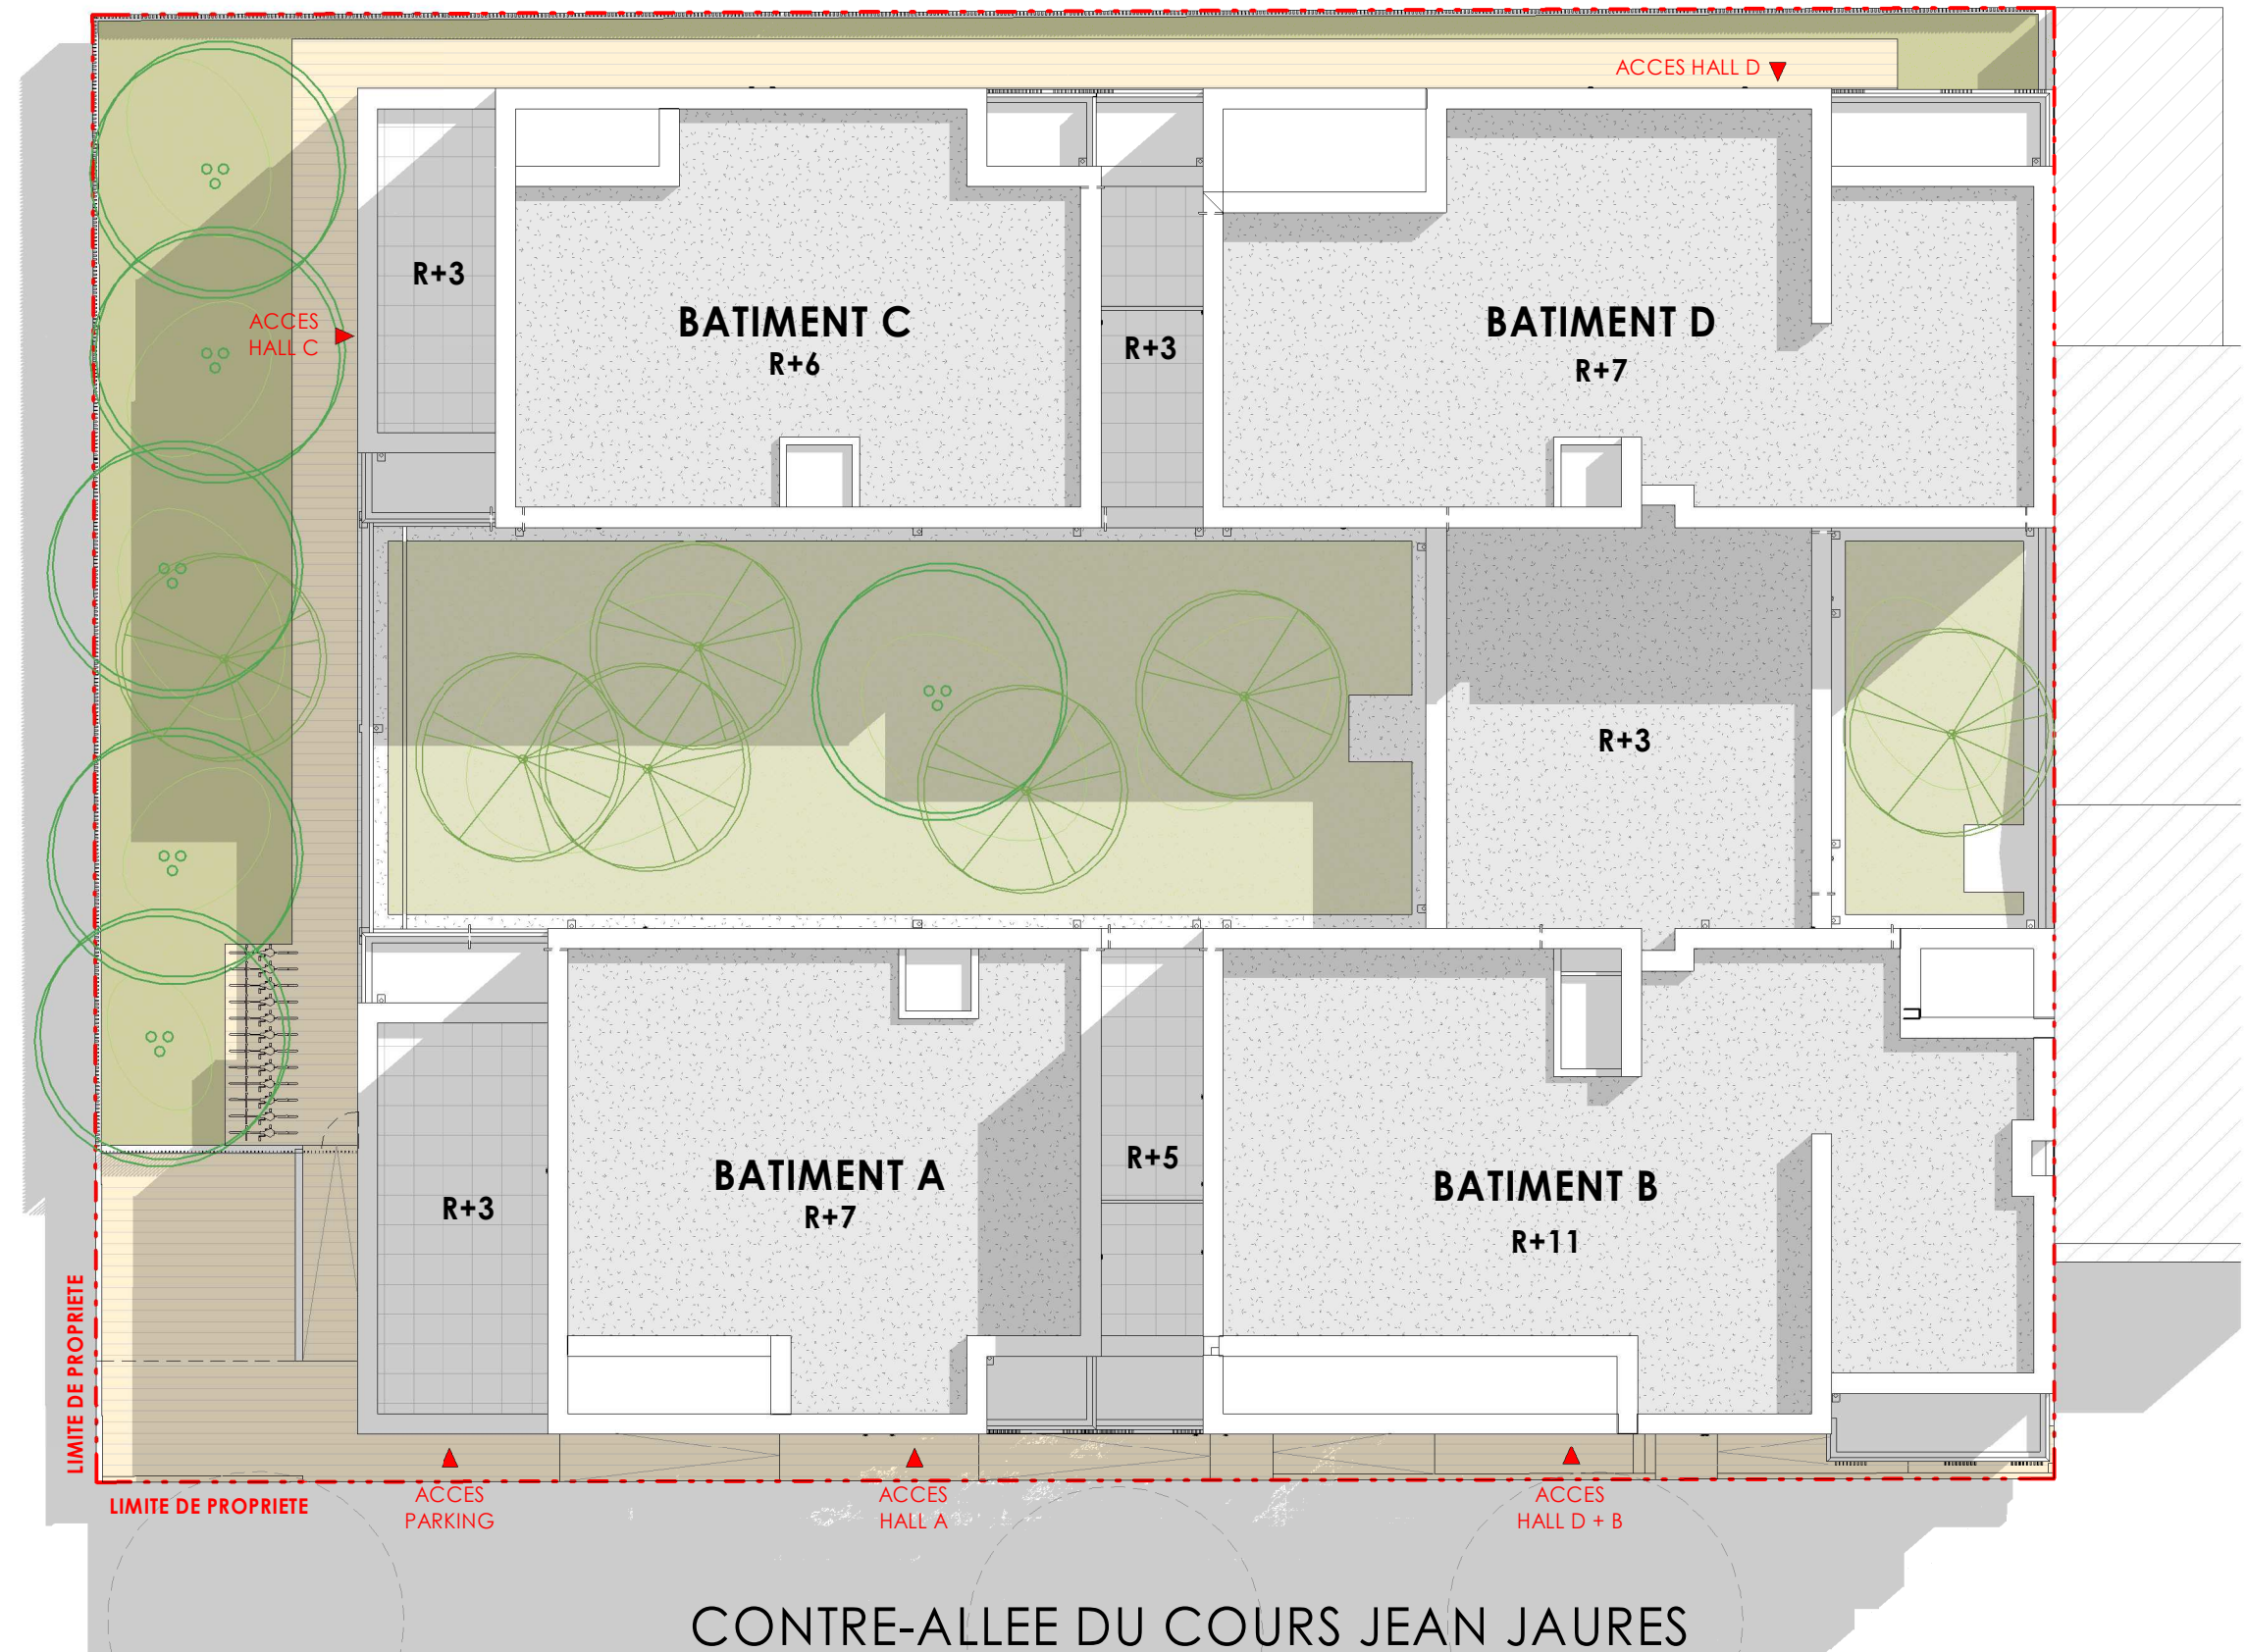

NOTE : Les surfaces indiquées et les cotes sont approximatives. Les seuils, allèges, retombées, poutres, soffites, faux-plafonds, canalisations et radiateurs ne sont pas représentés. Les cotes et dispositions techniques sont données à titre indicatif et peuvent varier légèrement à l'exécution. Des modifications peuvent être encore apportées par les bureaux d'études et le bureau de contrôle dans l'attente de la signature des marchés.