





CARRE VILLAGE

Rue Paul Langevin - 38 130 Echirolles

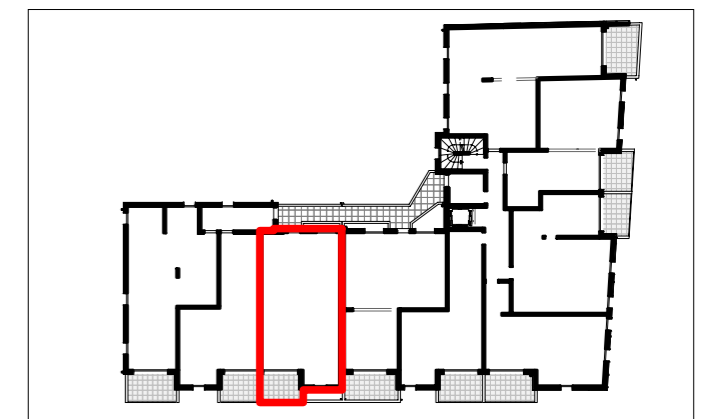

Appartement	Type	Étage
207	T3	2e ETAGE

PIÈCE	SURFACE
CHAMBRE 1	12.93 m ²
CHAMBRE 2	12.29 m ²
DGT.	2.78 m ²
ENTREE	3.41 m ²
RGT.	2.27 m ²
SDB	4.53 m ²
SEJOUR/CUISINE	26.88 m ²
WC	1.19 m ²
TOTAL	66.28 m ²
BALCON	6.02 m ²

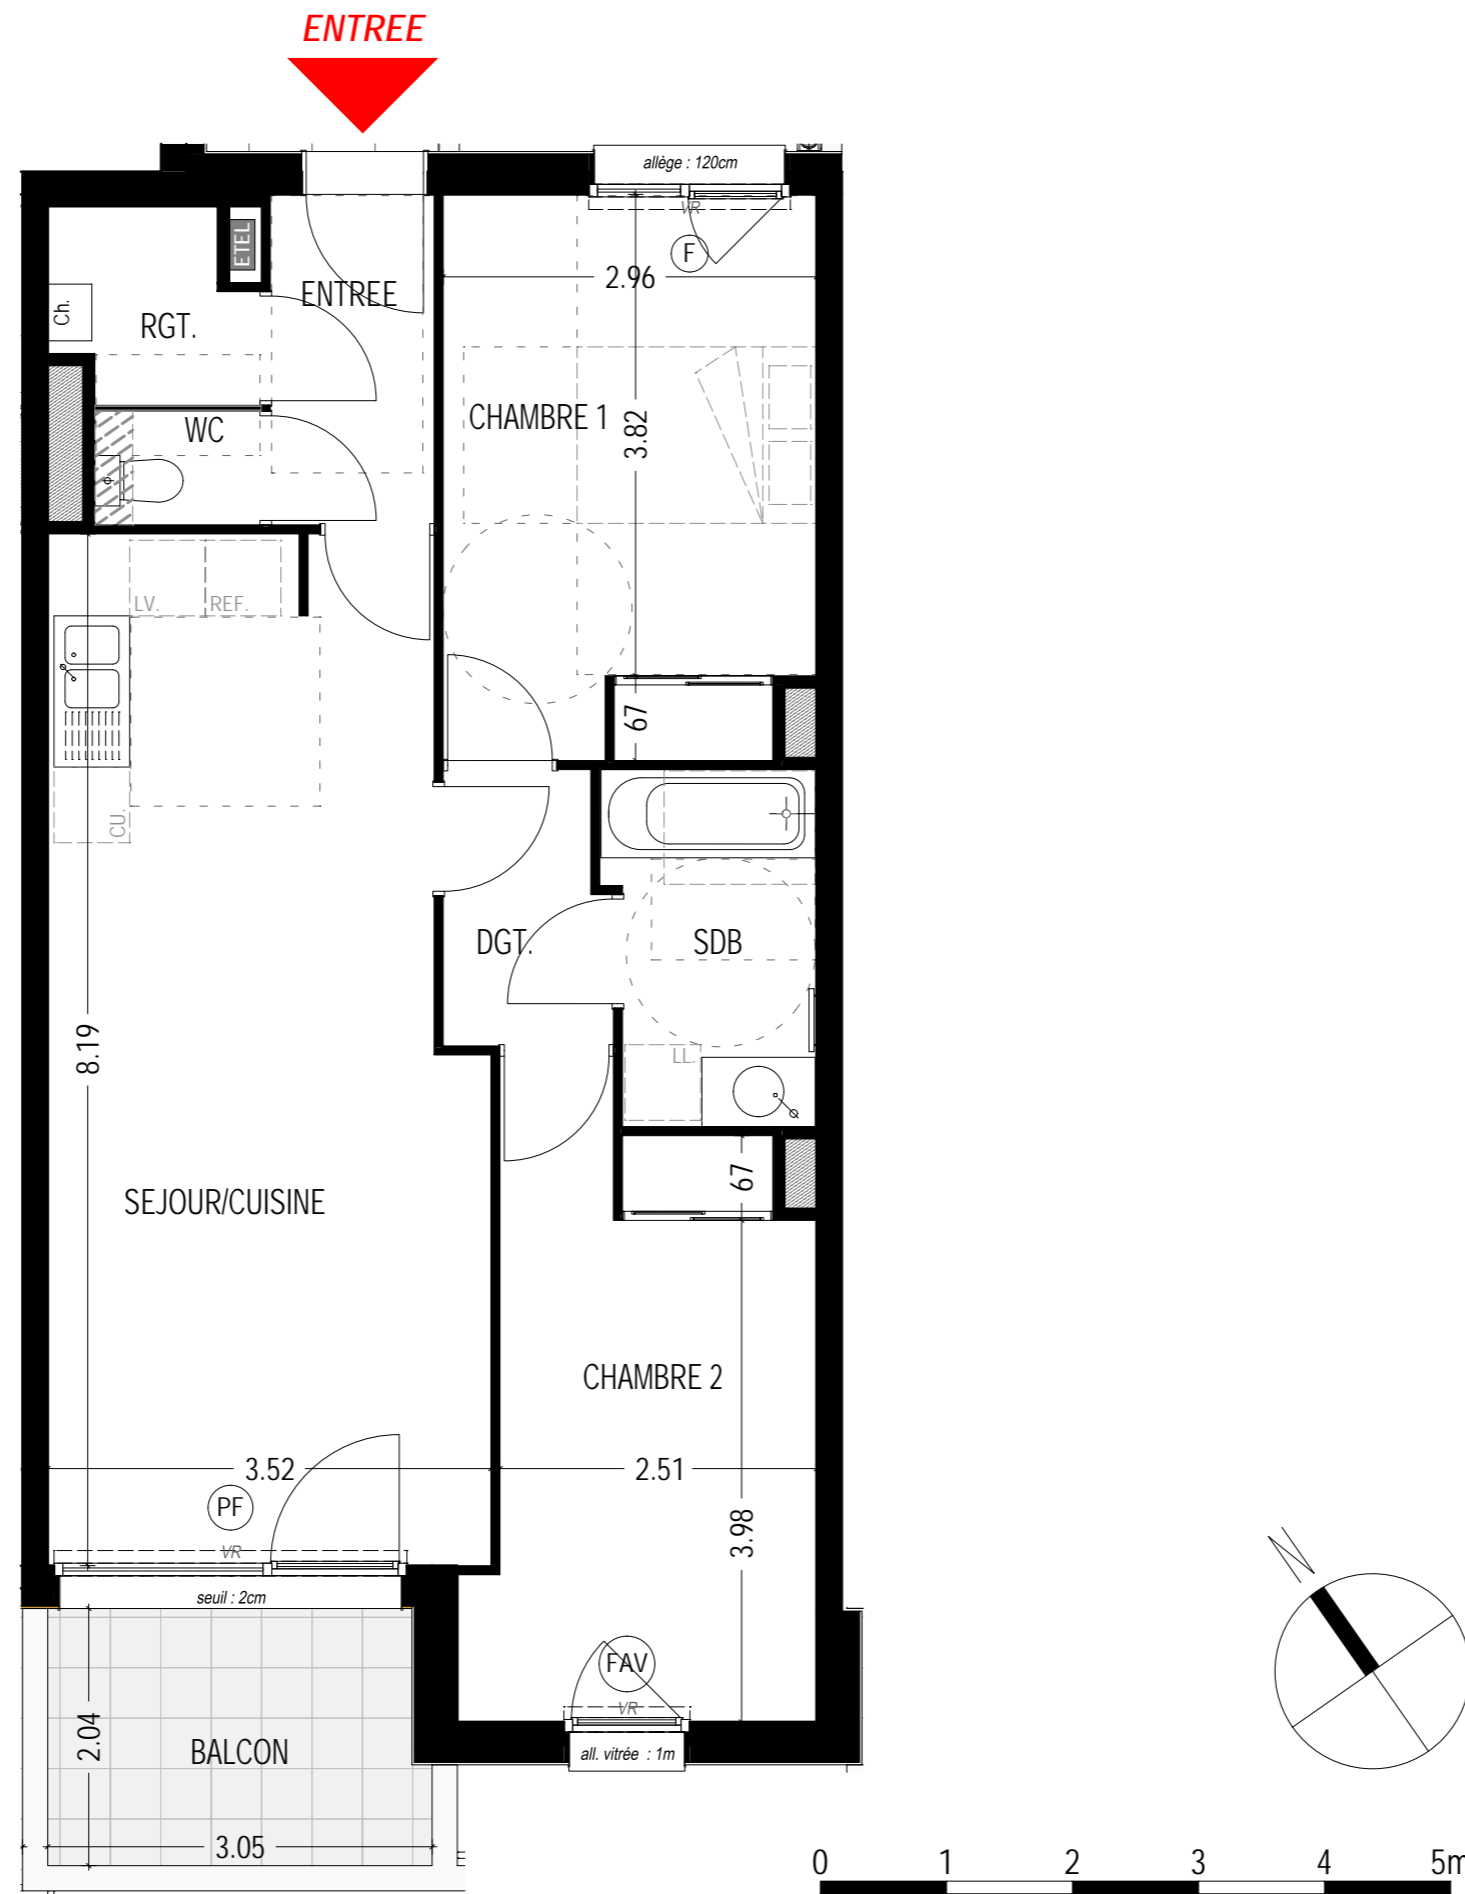

LEGENDE :

- (F) : fenêtre
- (PF) : porte-fenêtre
- (FAV) : fenêtre à allège vitrée
- VR : volets roulants
- : sèche-serviette
- ETEL : espace technique électrique logement

NOTA : Des modifications sont susceptibles d'être apportées à ce plan, en fonction des nécessités techniques de la réalisation, tant en ce qui concerne les dimensions libres que l'équipement. Les retombées, soffites, faux plafonds, canalisations, ballon d'eau chaude, ainsi que l'emplacement des équipements sont figurés à titre indicatif. Les surfaces indiquées peuvent être amenées à être modifiées. Les surfaces de placard sont incluses dans les surfaces des pièces attenantes

08/11/2018



indice 1