


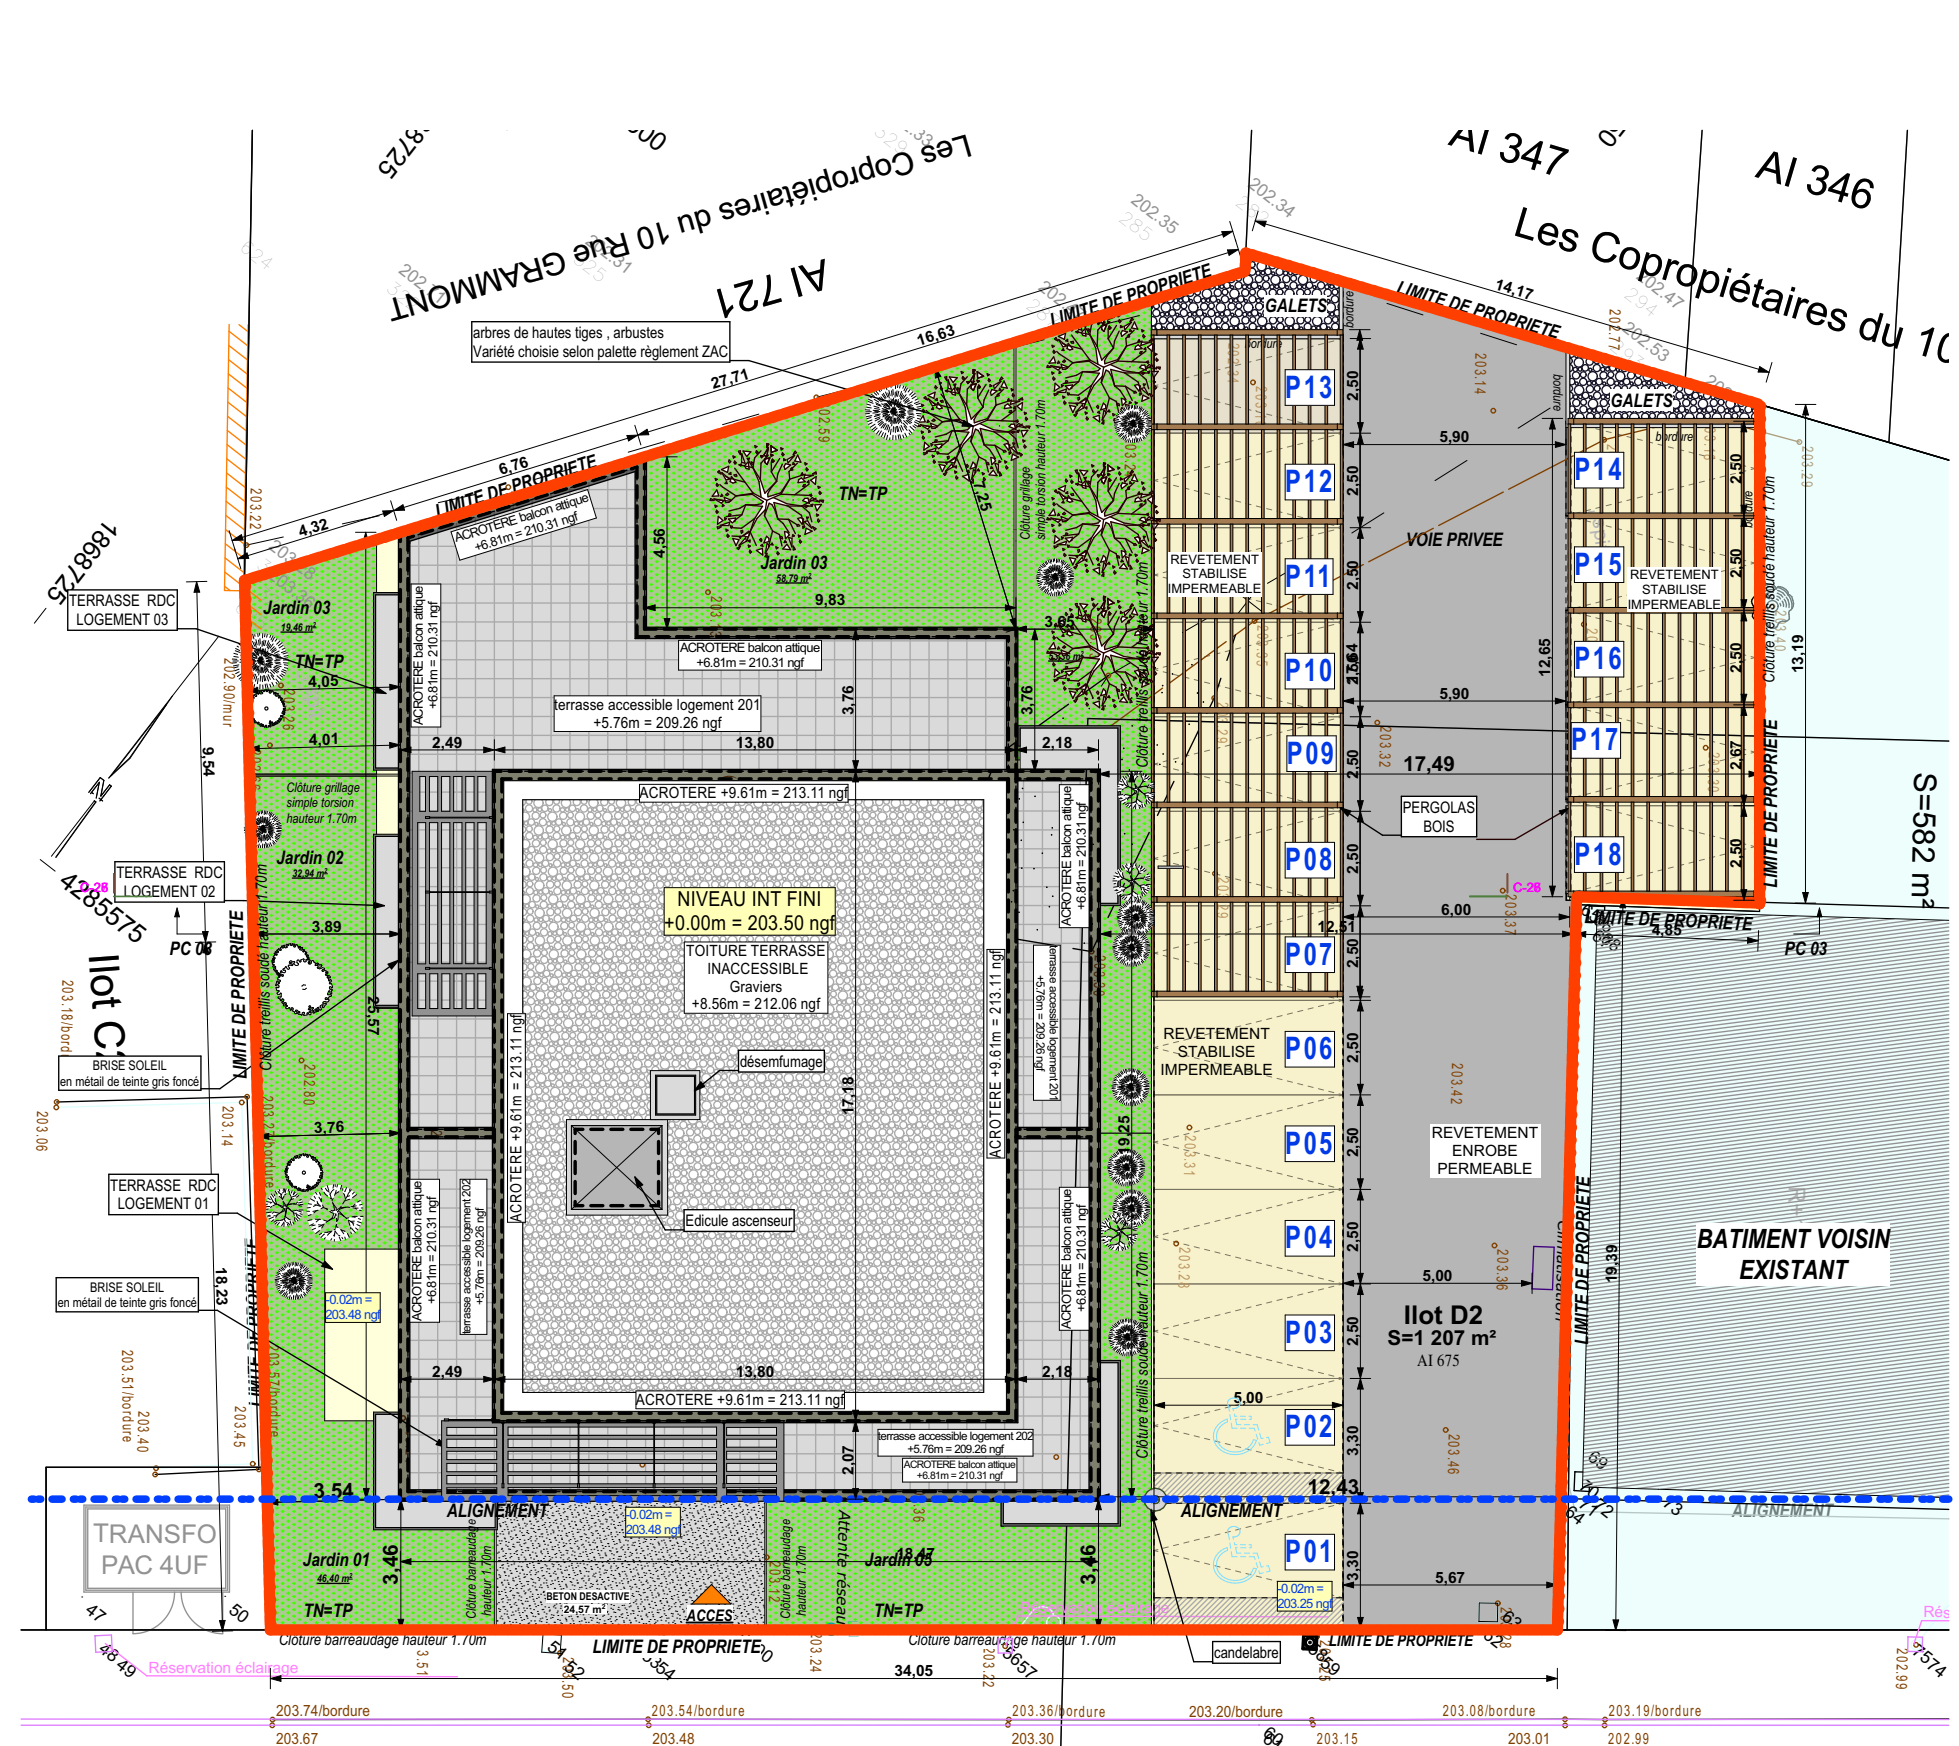

Désignation	PLAN DE PRE COMMERCIALISATION
Date	04/12/2019
Echelle :	
Maître d'oeuvre  9 Place de la Nation Charles de Gaulle 38460 CREMIEU TEL 04 74 80 82 67- atelierhb@orange.fr	

Des modifications sont susceptibles d'être apportées à ce plan en fonction des études et des nécessités techniques de réalisation et en raison des normes d'accessibilité PMR par le bureau de contrôle.
Les indications portées au plan, poutres, faux plafonds, canalisations, radiateurs ne sont pas systématiquement représentés.
Les surfaces et hauteurs sous plafond sont approximatives. Les indications d'équipements et de plantations sont données à titre indicatif et ne sont pas contractuels. Les côtes et surfaces sont soumises à une tolérance de 5%

Plan de masse établis en phase PC