


L' Adress' Parc

Zac Eco-quartier Secteur 2 Ilots 1A/1B 38140 CROLLES

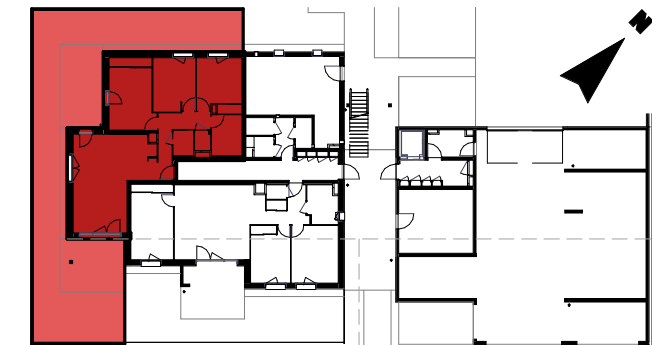

Plan de situation



Bâtiment	N°	Etage	Type
C	C 002	Niv 0	T4

Tableau des surfaces habitables

Séjour/cuisine	27.86 m ²
Ch.1	13.98 m ²
Ch.2	10.60 m ²
Ch.3	10.09 m ²
SdB	5.44 m ²
Wc	1.42 m ²
Cellier	2.36 m ²
Entrée/dgt.	8.00 m ²
Total des surfaces habitables	79.75 m²

Tableau des surfaces annexes


Terrasse 1	15.07 m ²
Terrasse 2	15.99 m ²
Jardin	(environ) 87 m ²

PLAN DE VENTE C 002


Publié le : 05/03/2020

Indice : Provisoire

Architecte :

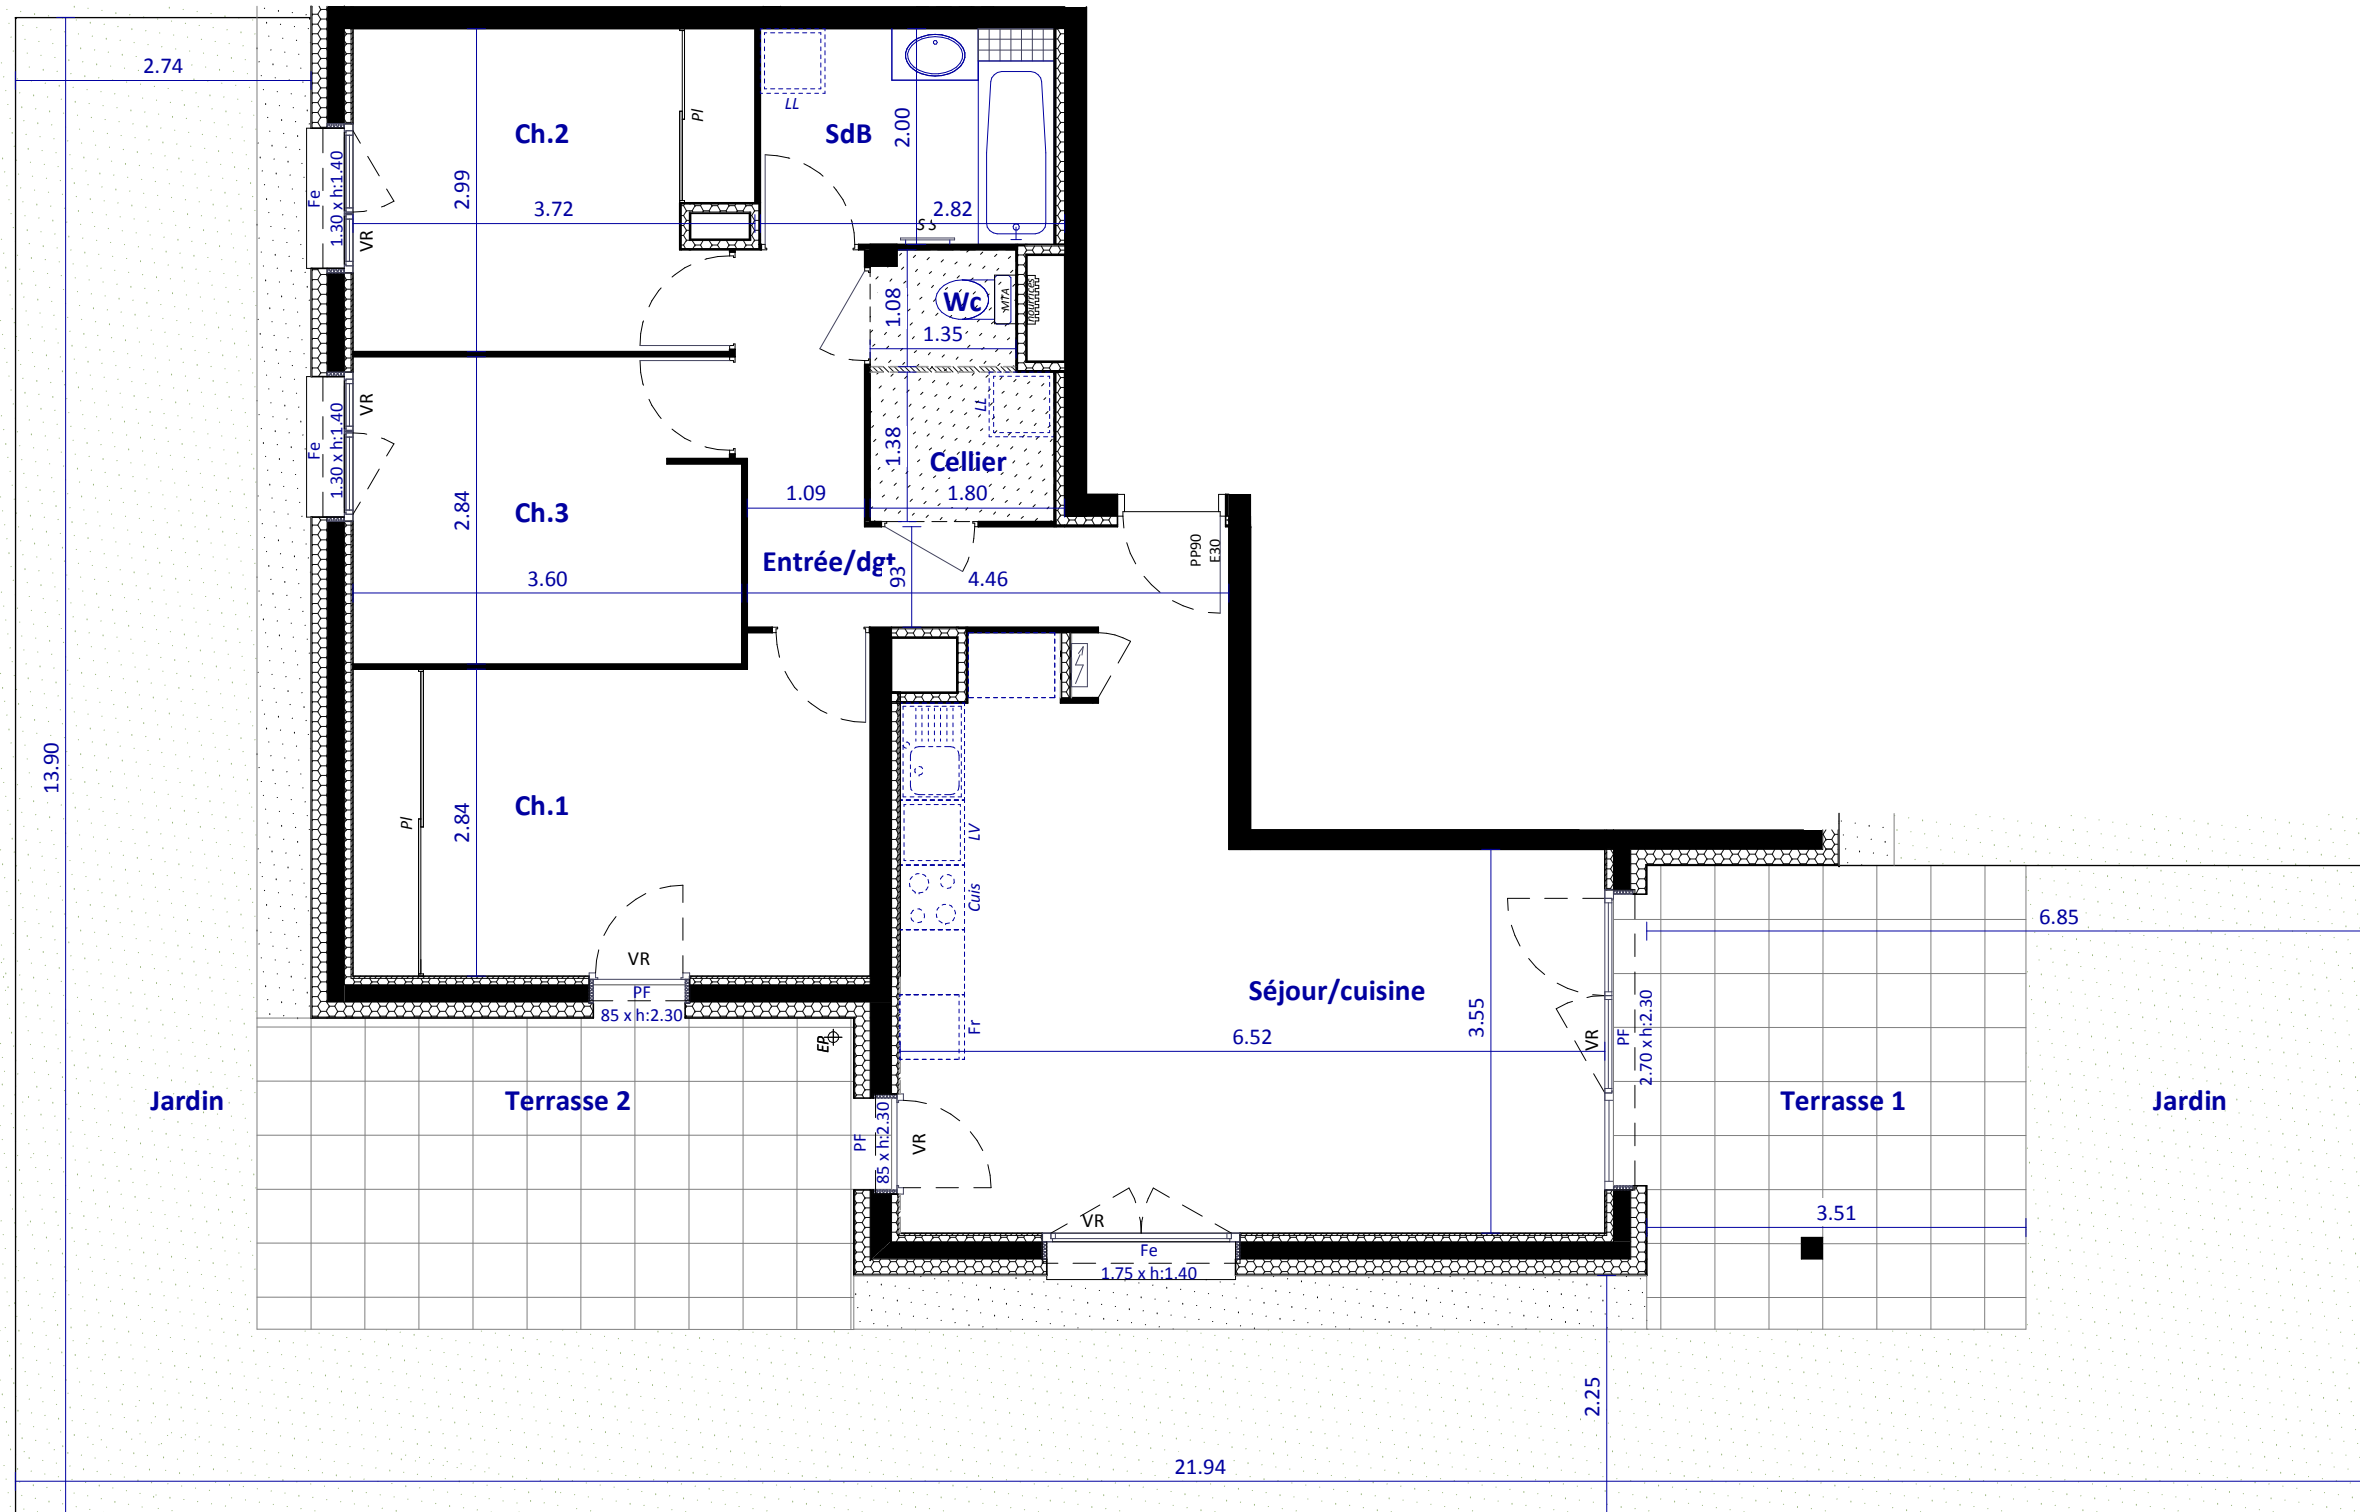

[Provisoire]

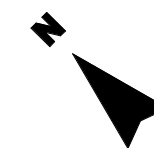

échelle: 50cm 3m

Légende :

PI	Placard	L.V.	Lave vaisselle	Fe	Fenêtre		Nourrices		Faux-plafond Soffite
TA	Tableau abonné	Fr	Réfrigérateur	PF	Porte-fenêtre		Sèche-serviette		
L.L.	Lave linge	Cuis	Cuisson	VR	Volet roulant		Module thermique d'appart.		

NOTA : Les surfaces indiquées et les cotes sont approximatives, elles peuvent varier de plus ou moins 5%. Des modifications sont susceptibles d'être apportées à ce plan en fonction des nécessités techniques de la réalisation tant en ce qui concerne les dimensions libres que les équipements. Les retombées, soffites, faux-plafonds, canalisations, radiateurs peuvent ne pas être systématiquement représentés. Les éléments d'équipements et de plantations sont donnés à titre indicatif (lave-linge...) et ne sont pas fournis. La surface et configuration précise des lots seront établis ultérieurement. Les surfaces de rangement sont comprises dans les surfaces des pièces correspondantes. Perspectives non contractuelles.