


L' Adress' Parc

Zac Eco-quartier Secteur 2 Ilots 1A/1B 38140 CROLLES

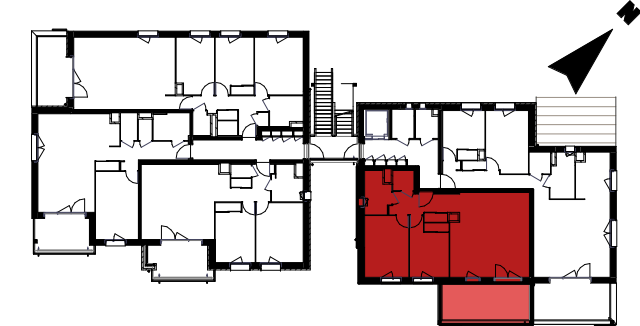

Plan de situation



Bâtiment	N°	Etage	Type
C	C 102	Niv 1	T3

Tableau des surfaces habitables

Séjour/cuisine	28.27 m ²
Ch.1	11.88 m ²
Ch.2	9.83 m ²
SdB	4.58 m ²
Wc	1.89 m ²
Entrée/dgt.	6.93 m ²
Total des surfaces habitables	63.37 m²

Tableau des surfaces annexes


Cellier CC4	2.83 m ²
Balcon	14.63 m ²

PLAN DE VENTE C 102

Publié le : 05/03/2020

Indice : Provisoire


Architecte :

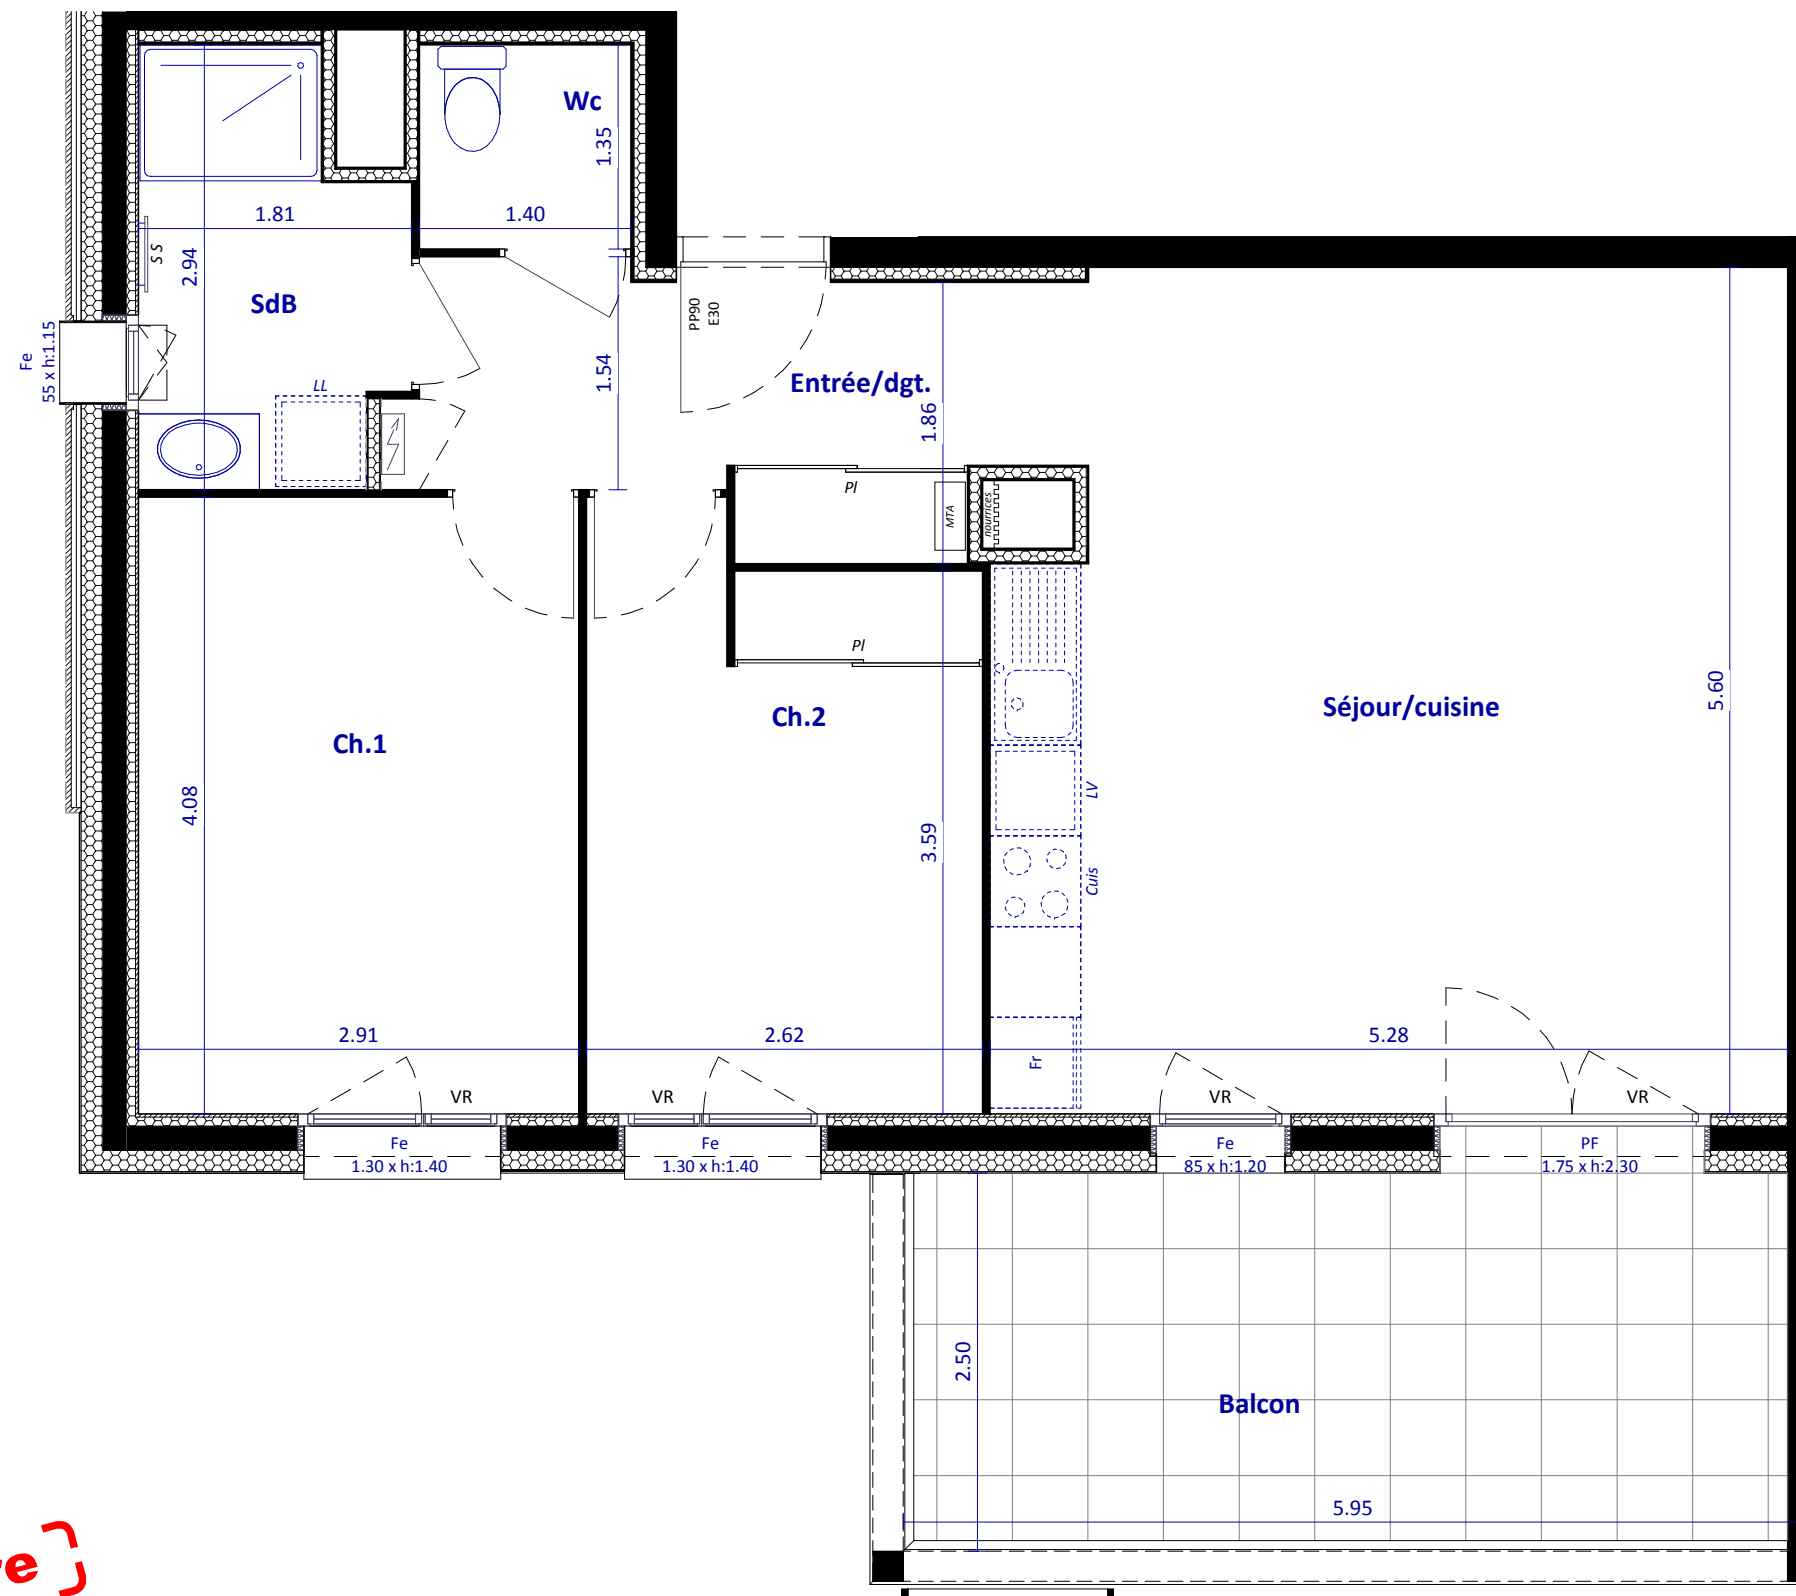

Provisoire

Légende :

PI	Placard	L.V.	Lave vaisselle	Fe	Fenêtre		Nourrices		Faux-plafond Soffite
TA	Tableau abonné	Fr	Réfrigérateur	PF	Porte-fenêtre		Sèche-serviette		
L.L.	Lave linge	Cuis	Cuisson	VR	Volet roulant		Module thermique d'appart.		

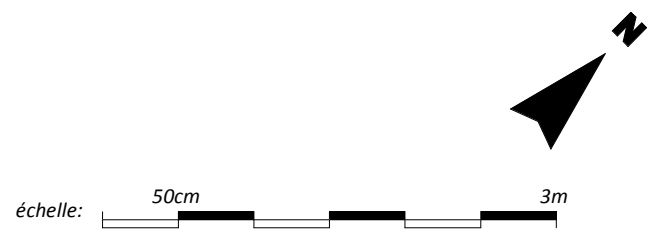

NOTA : Les surfaces indiquées et les cotes sont approximatives, elles peuvent varier de plus ou moins 5%. Des modifications sont susceptibles d'être apportées à ce plan en fonction des nécessités techniques de la réalisation tant en ce qui concerne les dimensions libres que les équipements. Les retombées, soffites, faux-plafonds, canalisations, radiateurs peuvent ne pas être systématiquement représentés. Les éléments d'équipements et de plantations sont donnés à titre indicatif (lave-linge...) et ne sont pas fournis. La surface et configuration précise des lots seront établis ultérieurement. Les surfaces de rangement sont comprises dans les surfaces des pièces correspondantes. Perspectives non contractuelles.